


ПРОЕКТ ПЛАНИРОВКИ ТЕРРИТОРИИ
в городе Смоленске в границах улицы Смолянинова- по границам территориальной зоны П2 - по границе города Смоленска

Схема вертикальной планировки территории и инженерной защиты территории

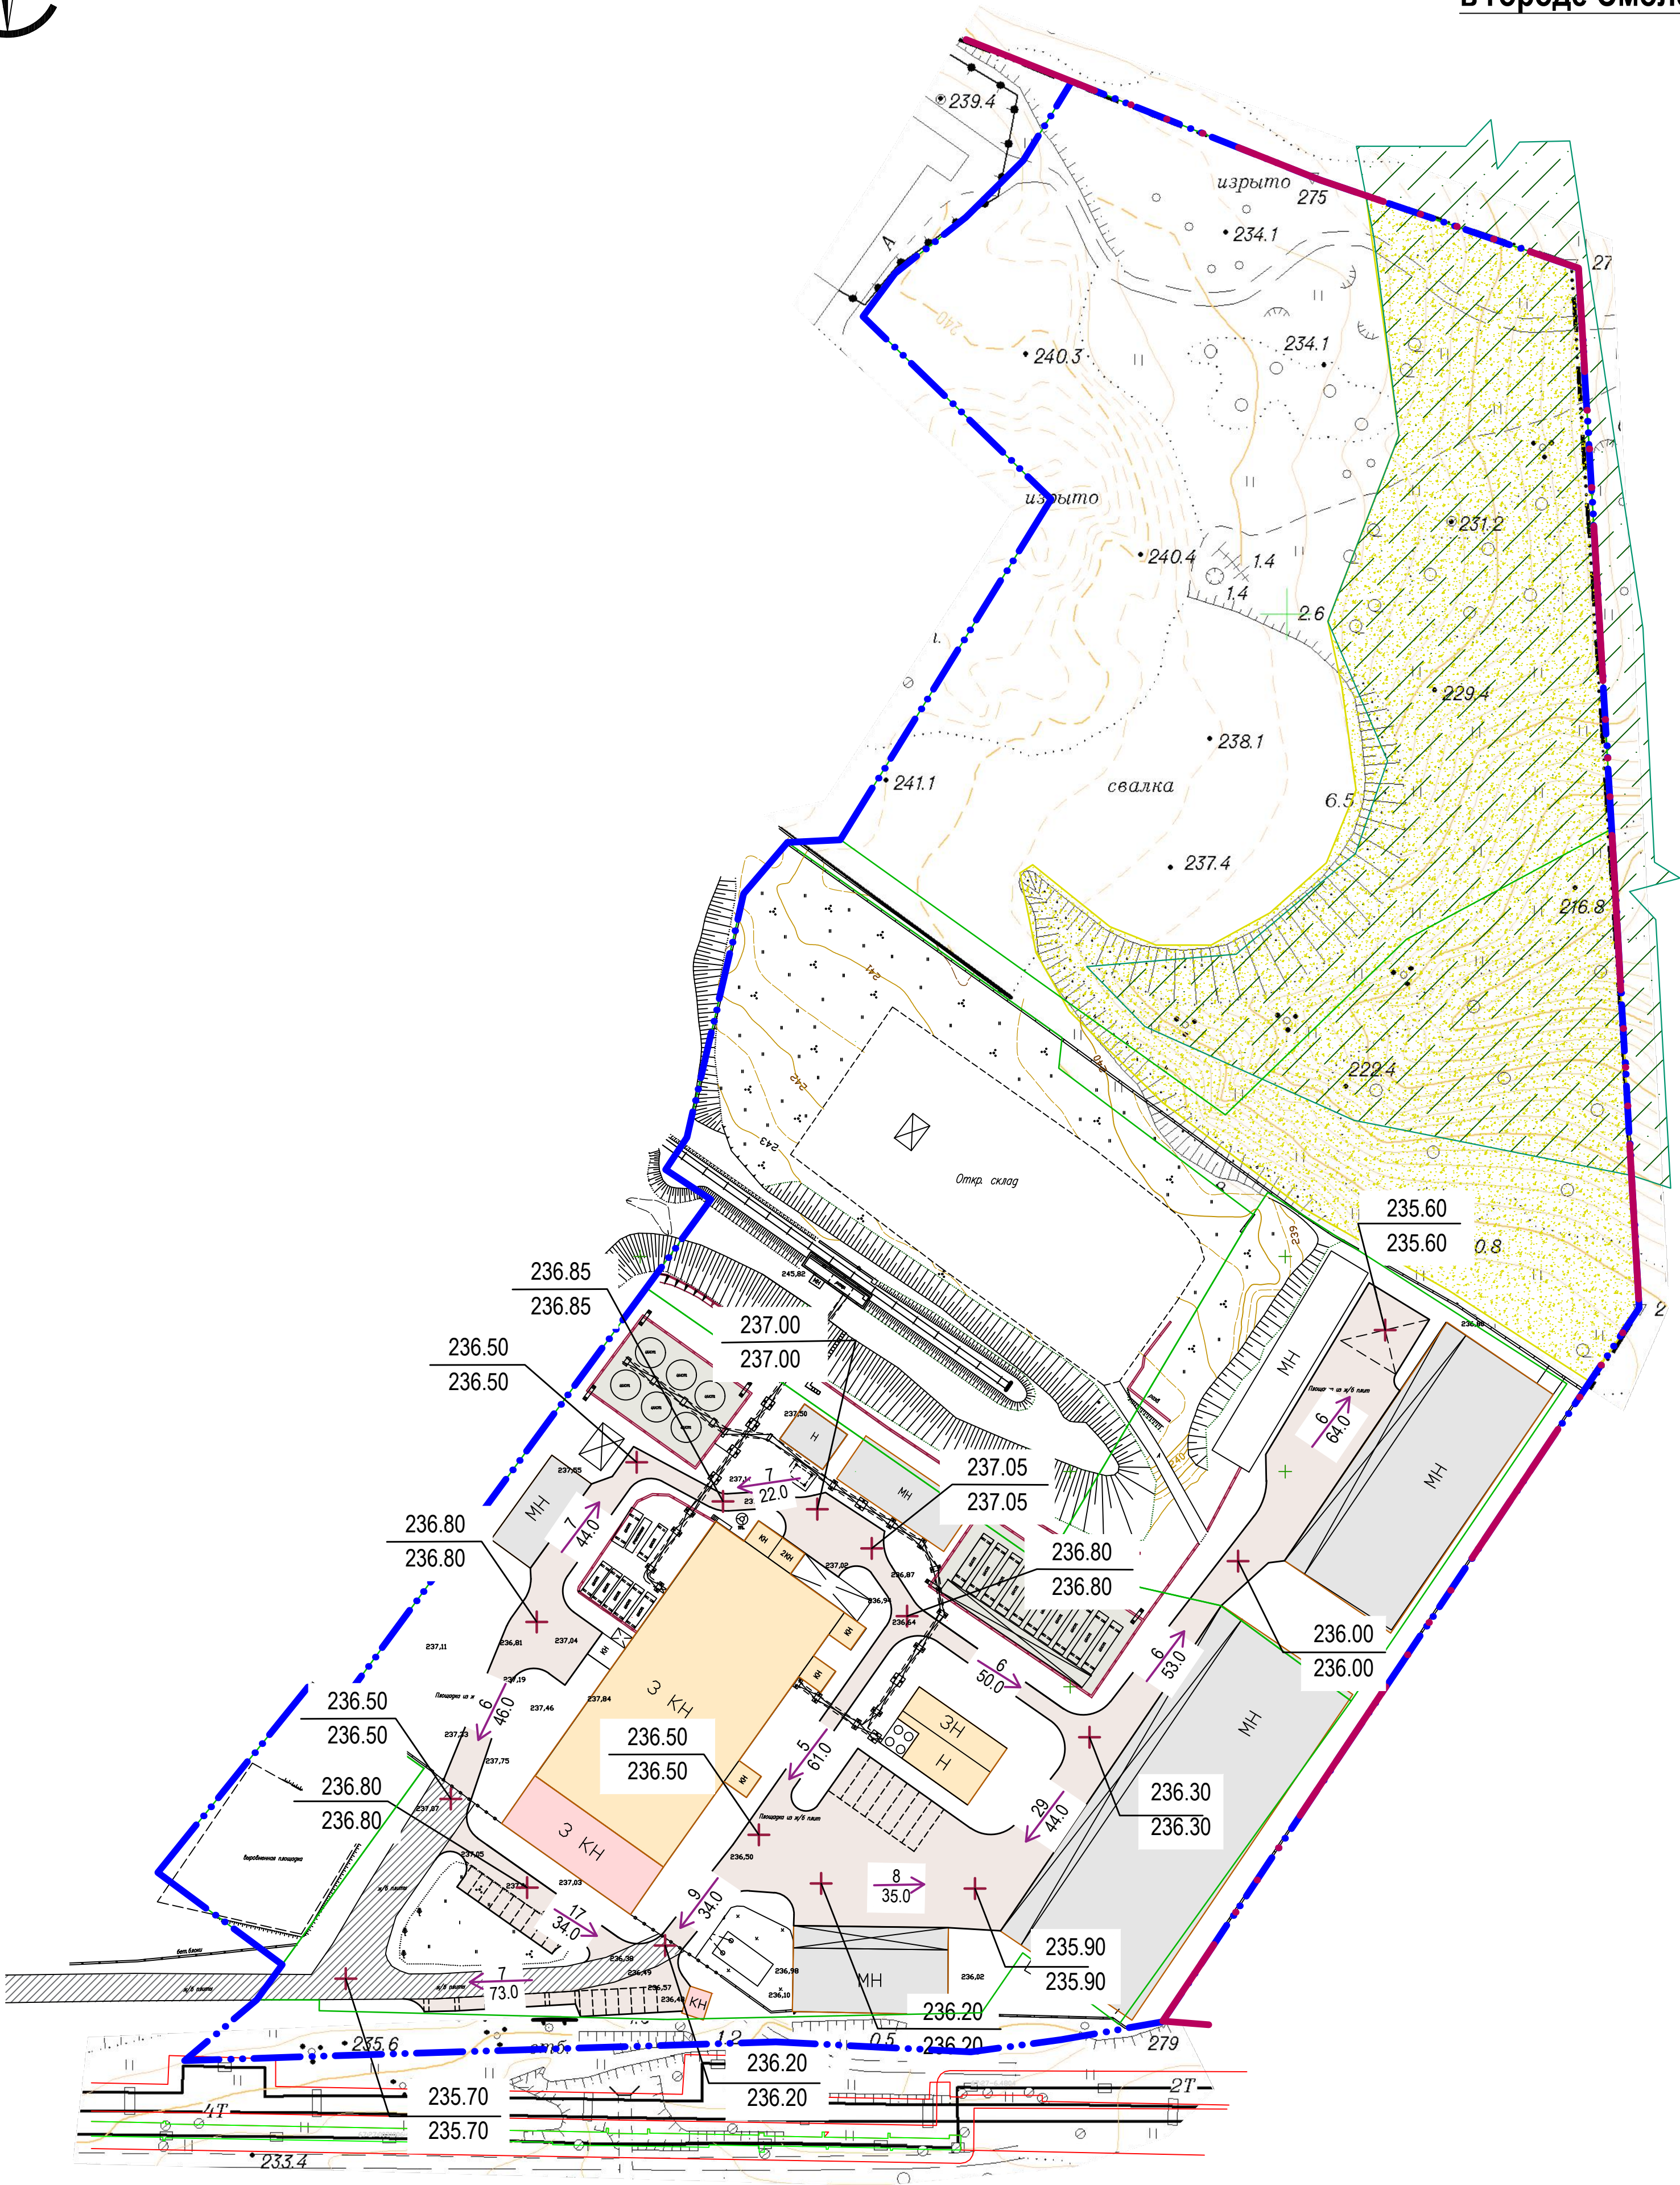

Условные обозначения

- . . — границы территории, в отношении которой осуществляется подготовка проекта планировки территории
- . . . — граница города Смоленска
- — — — — границы земельных участков по сведениям ЕГРН

Объекты капитального строительства

- КН административные здания
- КН производственные здания
- МН коммунально - складские сооружения
- иные сооружения производственного назначения

Элементы транспортной структуры

- существующий подъезд к территории предприятия со стороны ул. Смолянинова
- существующие производственные и обслуживающие проезды
- проектируемые открытые гостевые автостоянки для индивидуального транспорта сотрудников и посетителей
- существующие открытые автостоянки для грузового транспорта

Элементы вертикальной планировки

- существующие подпорные стенки
- 235.60 -- проектная (красная) отметка
- 235.60 -- существующая (черная) отметка
- 9 -- продольный уклон в промилле
- 56.0 -- расстояние в метрах
- существующие откосы

Границы территорий с инженерно - геологическими ограничениями

- овраги

Границы инженерной защиты территории

- территории для проведения противоэрозионных мероприятий

Примечание:
1. Чертеж разработан на подоснове, выполненной земельной службой ООО "Корпорация инвестиционного развития Смоленской области" в 2022 г.;
2. Система координат МСК-67, система высот Балтийская;

						101-02/2022		
						Проект планировки и проект межевания территории в городе Смоленске в границах улицы Смолянинова - по границе территориальной зоны П2 - по границе города Смоленска		
Изм.	Жолуч.	Лист	№ док.	Подп.	Дата	Проект планировки территории Материалы по обоснованию	Стандия	Лист
ГАП	Обысвоа		2022	2022	2022		П	5
Выполнил	Галай				Схема вертикальной планировки территории и инженерной защиты территории. М 1:1000			ООО "Корпорация инвестиционного развития Смоленской области"