


ПРОЕКТ ПЛАНИРОВКИ ТЕРРИТОРИИ
в городе Смоленске в границах улицы Смолянинова- по границам территориальной зоны П2 - по границе города
Смоленска

Схема границ зон с особыми условиями использования территории

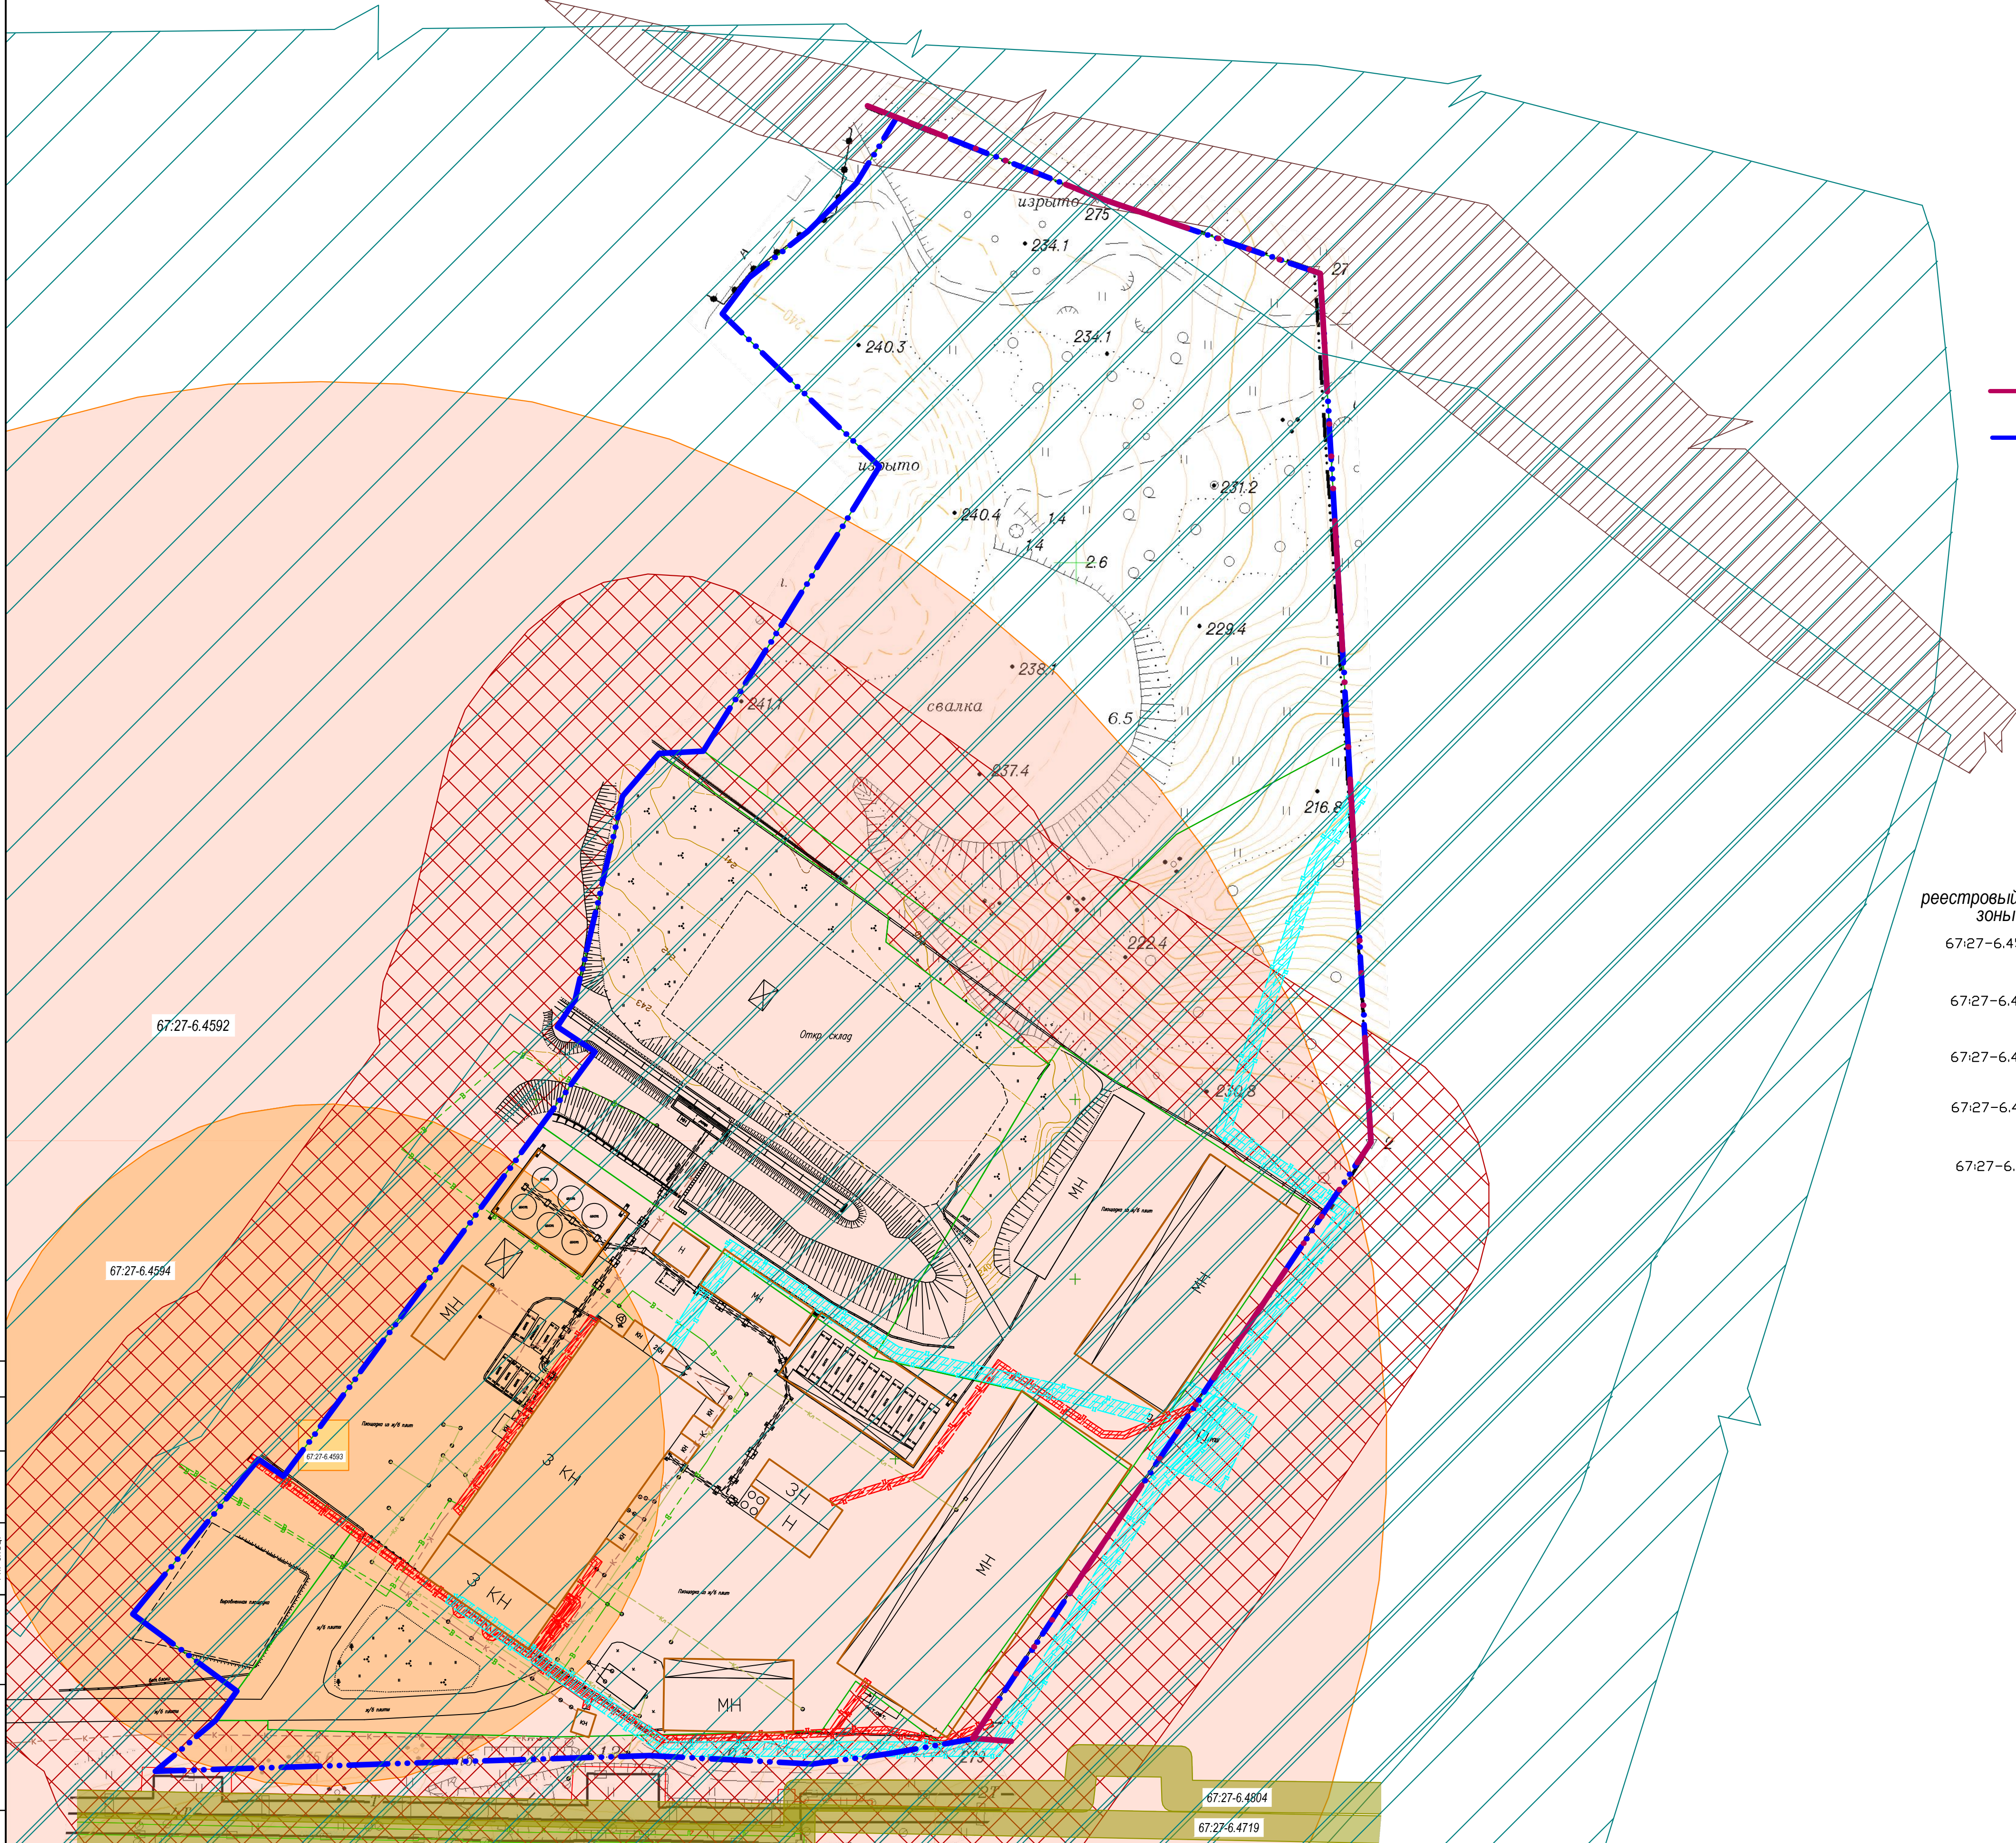

Условные обозначения

- граница города Смоленска
- граница, в отношении которой осуществляется подготовка проекта планировки территории
- границы земельных участков по сведениям ЕГРН
- объекты капитального строительства

Зоны с особыми условиями использования территории (ориентировочные)

- санитарно-защитные зоны промышленных предприятий
- санитарно-защитные зоны коммунально-складских объектов
- охранный зона газопровода

Зоны с особыми условиями использования территории в соответствии со сведениями из Единого государственного реестра недвижимости

- | реестровый номер зоны | |
|-----------------------|---|
| 67:27-6.4593 | - первый пояс зоны санитарной охраны водозабора ЗАО «Гарант-Холдинг», расположенного в городе Смоленске |
| 67:27-6.4594 | - второй пояс зоны санитарной охраны водозабора ЗАО «Гарант-Холдинг», расположенного в городе Смоленске |
| 67:27-6.4592 | - третий пояс зоны санитарной охраны водозабора ЗАО «Гарант-Холдинг», расположенного в городе Смоленске |
| 67:27-6.4804 | - зона с особыми условиями использования территории Магистральная тепловая сеть №3 участок от ТЭЦ-2 до Н-19 |
| 67:27-6.4719 | - зона с особыми условиями использования территории Теплосеть левобережной части Смоленска 2-ой очереди |

Зоны с особыми условиями использования территории нормируемые

- охранные зоны электрических сетей
- охранные зоны сетей газоснабжения

Примечание:
1. Чертеж разработан на подоснове, выполненной земельной службой ООО "Корпорация инвестиционного развития Смоленской области" в 2022 г.;
2. Система координат МСК-67, система высот Балтийская;

						101-02/2022		
						Проект планировки и проект межевания территории в городе Смоленске в границах улицы Смолянинова - по границе территориальной зоны П2 - по границе города Смоленска		
Изм.	Колуч.	Лист	№ док.	Подп.	Дата			
ГАП	Обысова			2022	Проект планировки территории	Стадия	Лист	Листов
Выполнил	Галай			2022	Материалы по обоснованию	П	3	5
					Схема границ зон с особыми условиями использования территории	ООО "Корпорация инвестиционного развития Смоленской области"		
					Масштаб 1:1000			