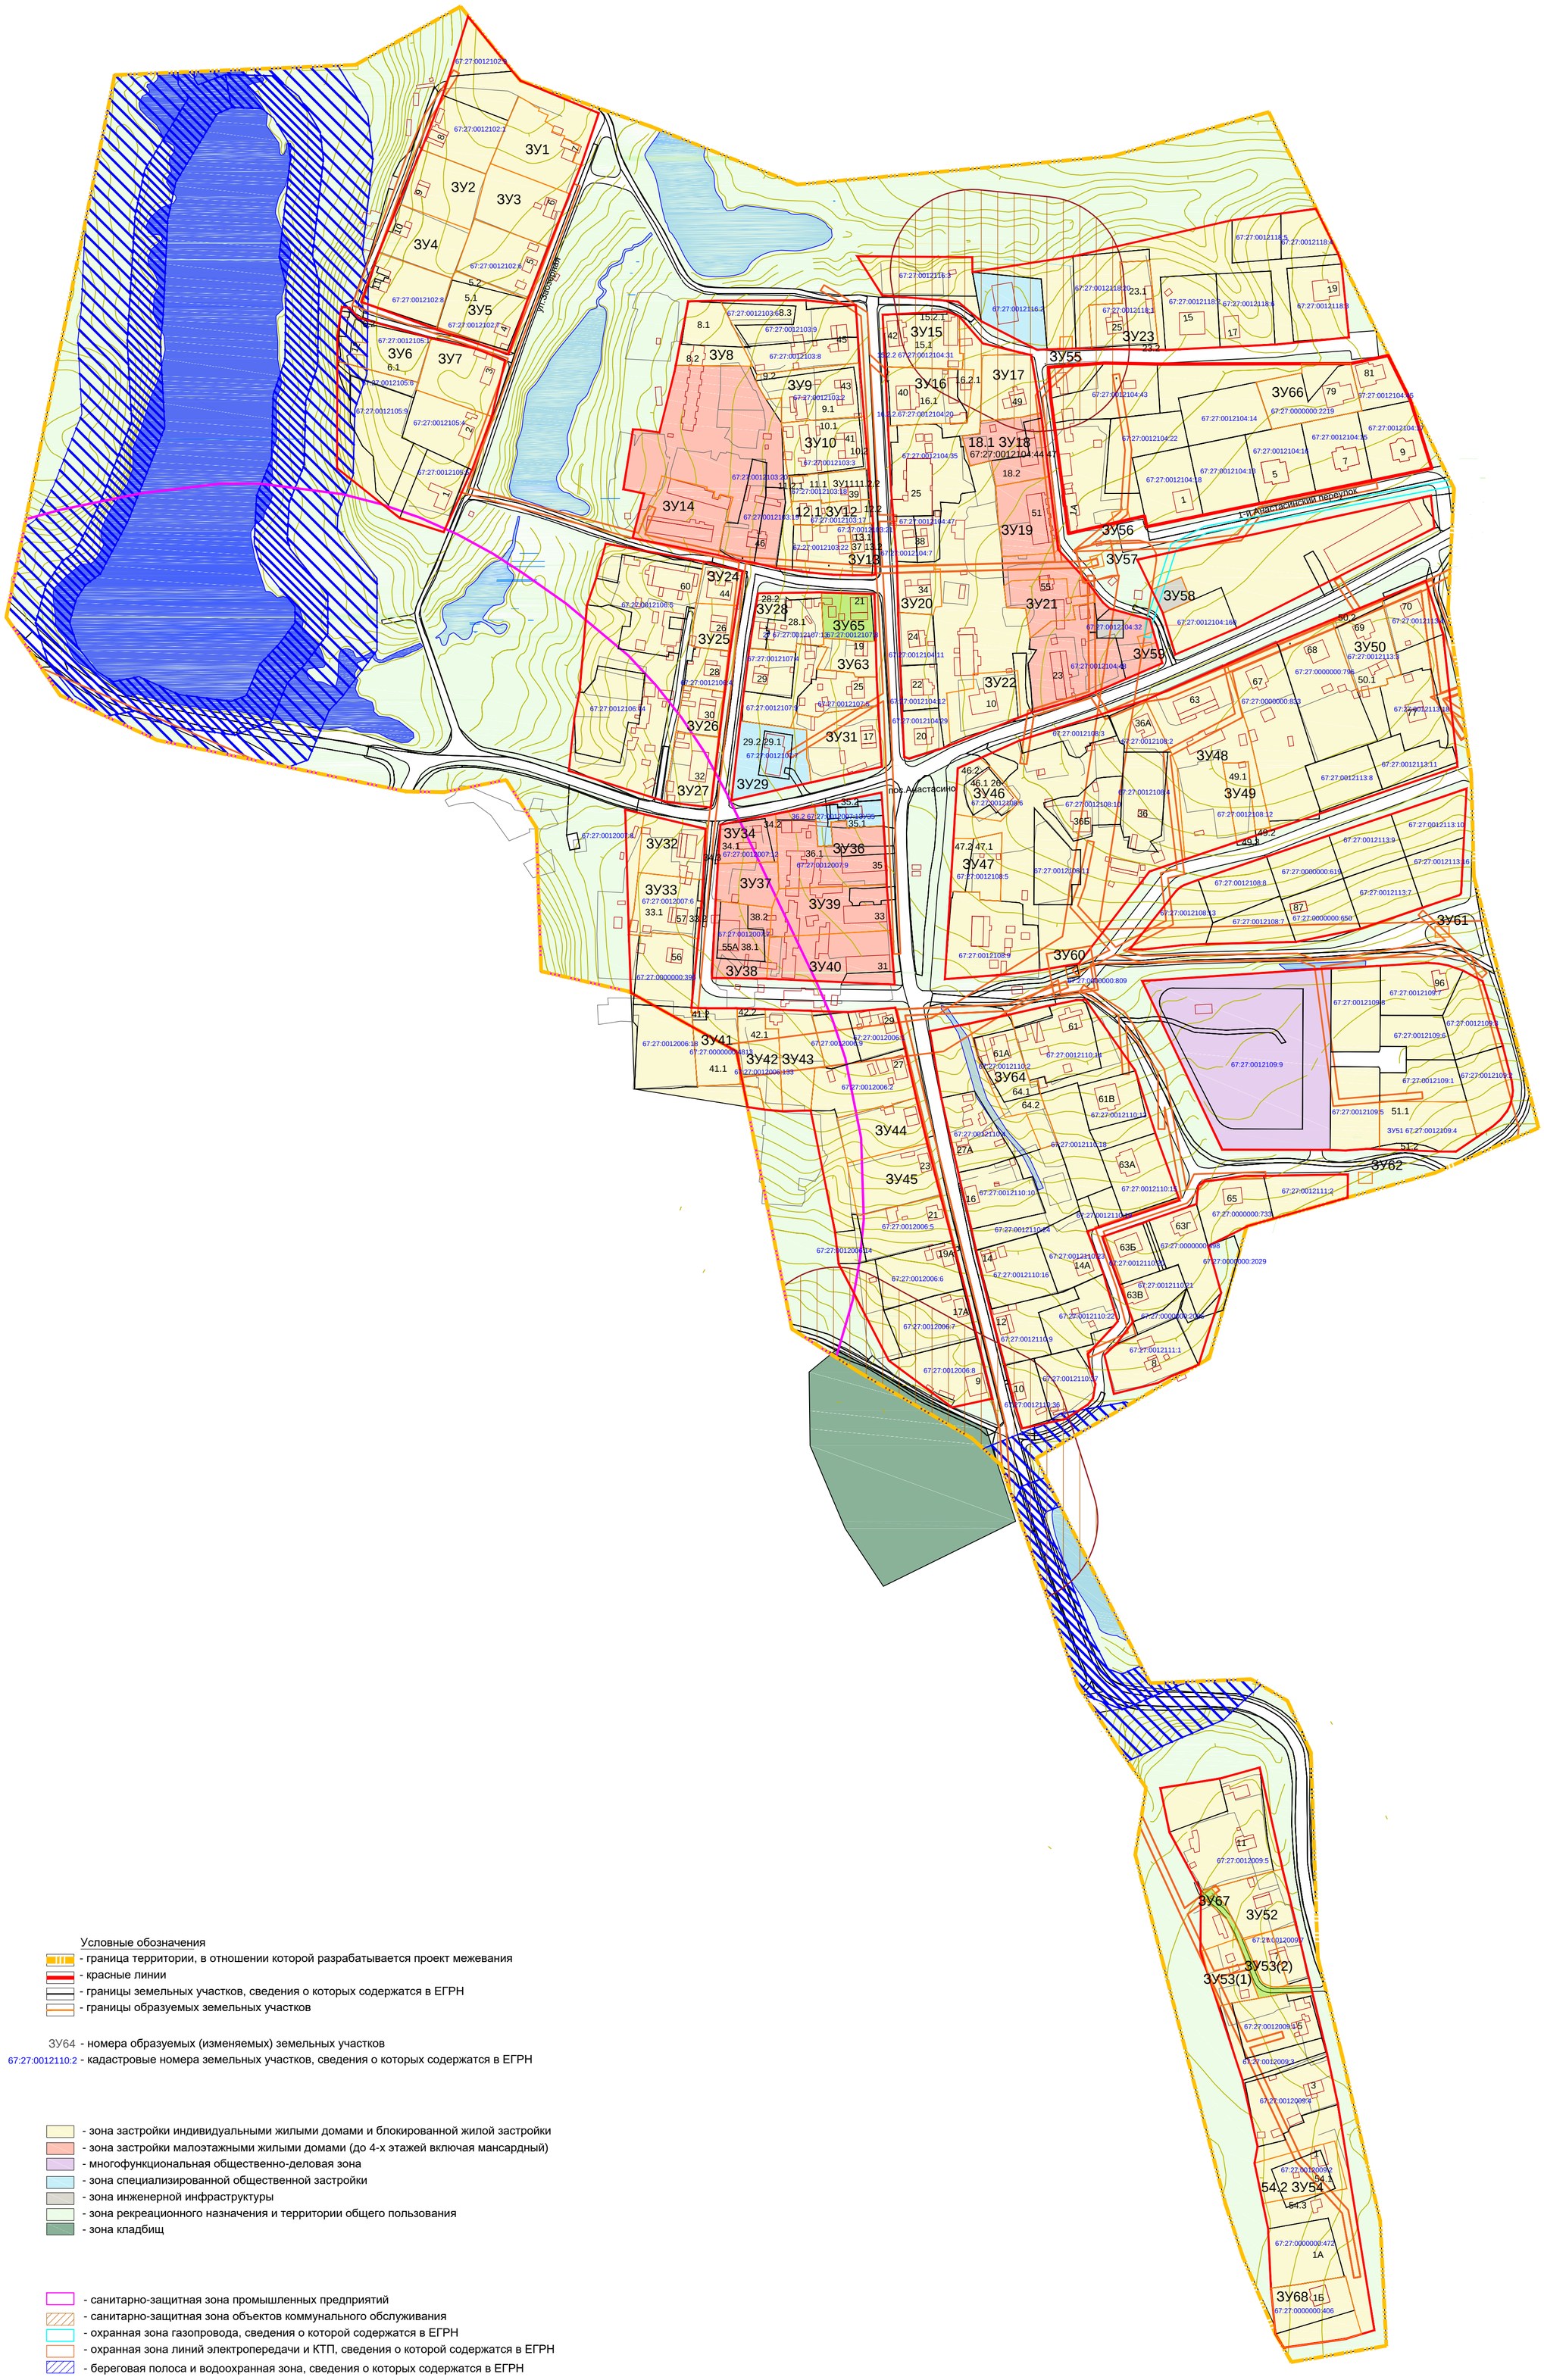

Условные обозначения

- граница территории, в отношении которой разрабатывается проект межевания
- красные линии
- границы земельных участков, сведения о которых содержатся в ЕГРН
- границы образуемых земельных участков

ЗУ64 - номера образуемых (изменяемых) земельных участков

67:27:0012110:2 - кадастровые номера земельных участков, сведения о которых содержатся в ЕГРН

- зона застройки индивидуальными жилыми домами и блокированной жилой застройки
- зона застройки малоэтажными жилыми домами (до 4-х этажей включая мансардный)
- многофункциональная общественно-деловая зона
- зона специализированной общественной застройки
- зона инженерной инфраструктуры
- зона рекреационного назначения и территории общего пользования
- зона кладбищ

- санитарно-защитная зона промышленных предприятий
- санитарно-защитная зона объектов коммунального обслуживания
- охранная зона газопровода, сведения о которой содержатся в ЕГРН
- охранная зона линий электропередачи и КТП, сведения о которой содержатся в ЕГРН
- береговая полоса и водоохранная зона, сведения о которых содержатся в ЕГРН

						Муниципальный контракт №МЗ-2021-014406 на разработку проекта внесения изменений в проект межевания территории под малоэтажную комплексную застройку в районе поселка Анастасино города Смоленска (ИКЗ 213673007536067300100100500000000244) от 18.11.2021 г.
						Проект внесения изменений в проект межевания территории под малоэтажную комплексную застройку в районе поселка Анастасино города Смоленска
Изм.	Кол.уч.	Лист	№док.	Подп.	Дата	
Директор		Щебленкова Л.А.				Проект межевания
Кад.инженер		Палагина Н.Г.				

Стадия	Лист	Листов
П	1	2

Основной чертеж
М 1:2000

ООО "ИКФ по земле"