








- административные здания, учреждения по обслуживанию населения
 – склады и сараи
 – объекты, обслуживающие автотранспорт
 – производственные объекты
 – объекты инженерной инфраструктуры
 – существующие объекты капитального строительства
 – номера существующих объектов капитального строительства по эксплуатации

Существующие инженерные сети:

-  - электросеть
-  - хозяйственно-бытовая канализация
-  - связь
-  - теплосеть
-  - газопровод
-  - водоснабжение

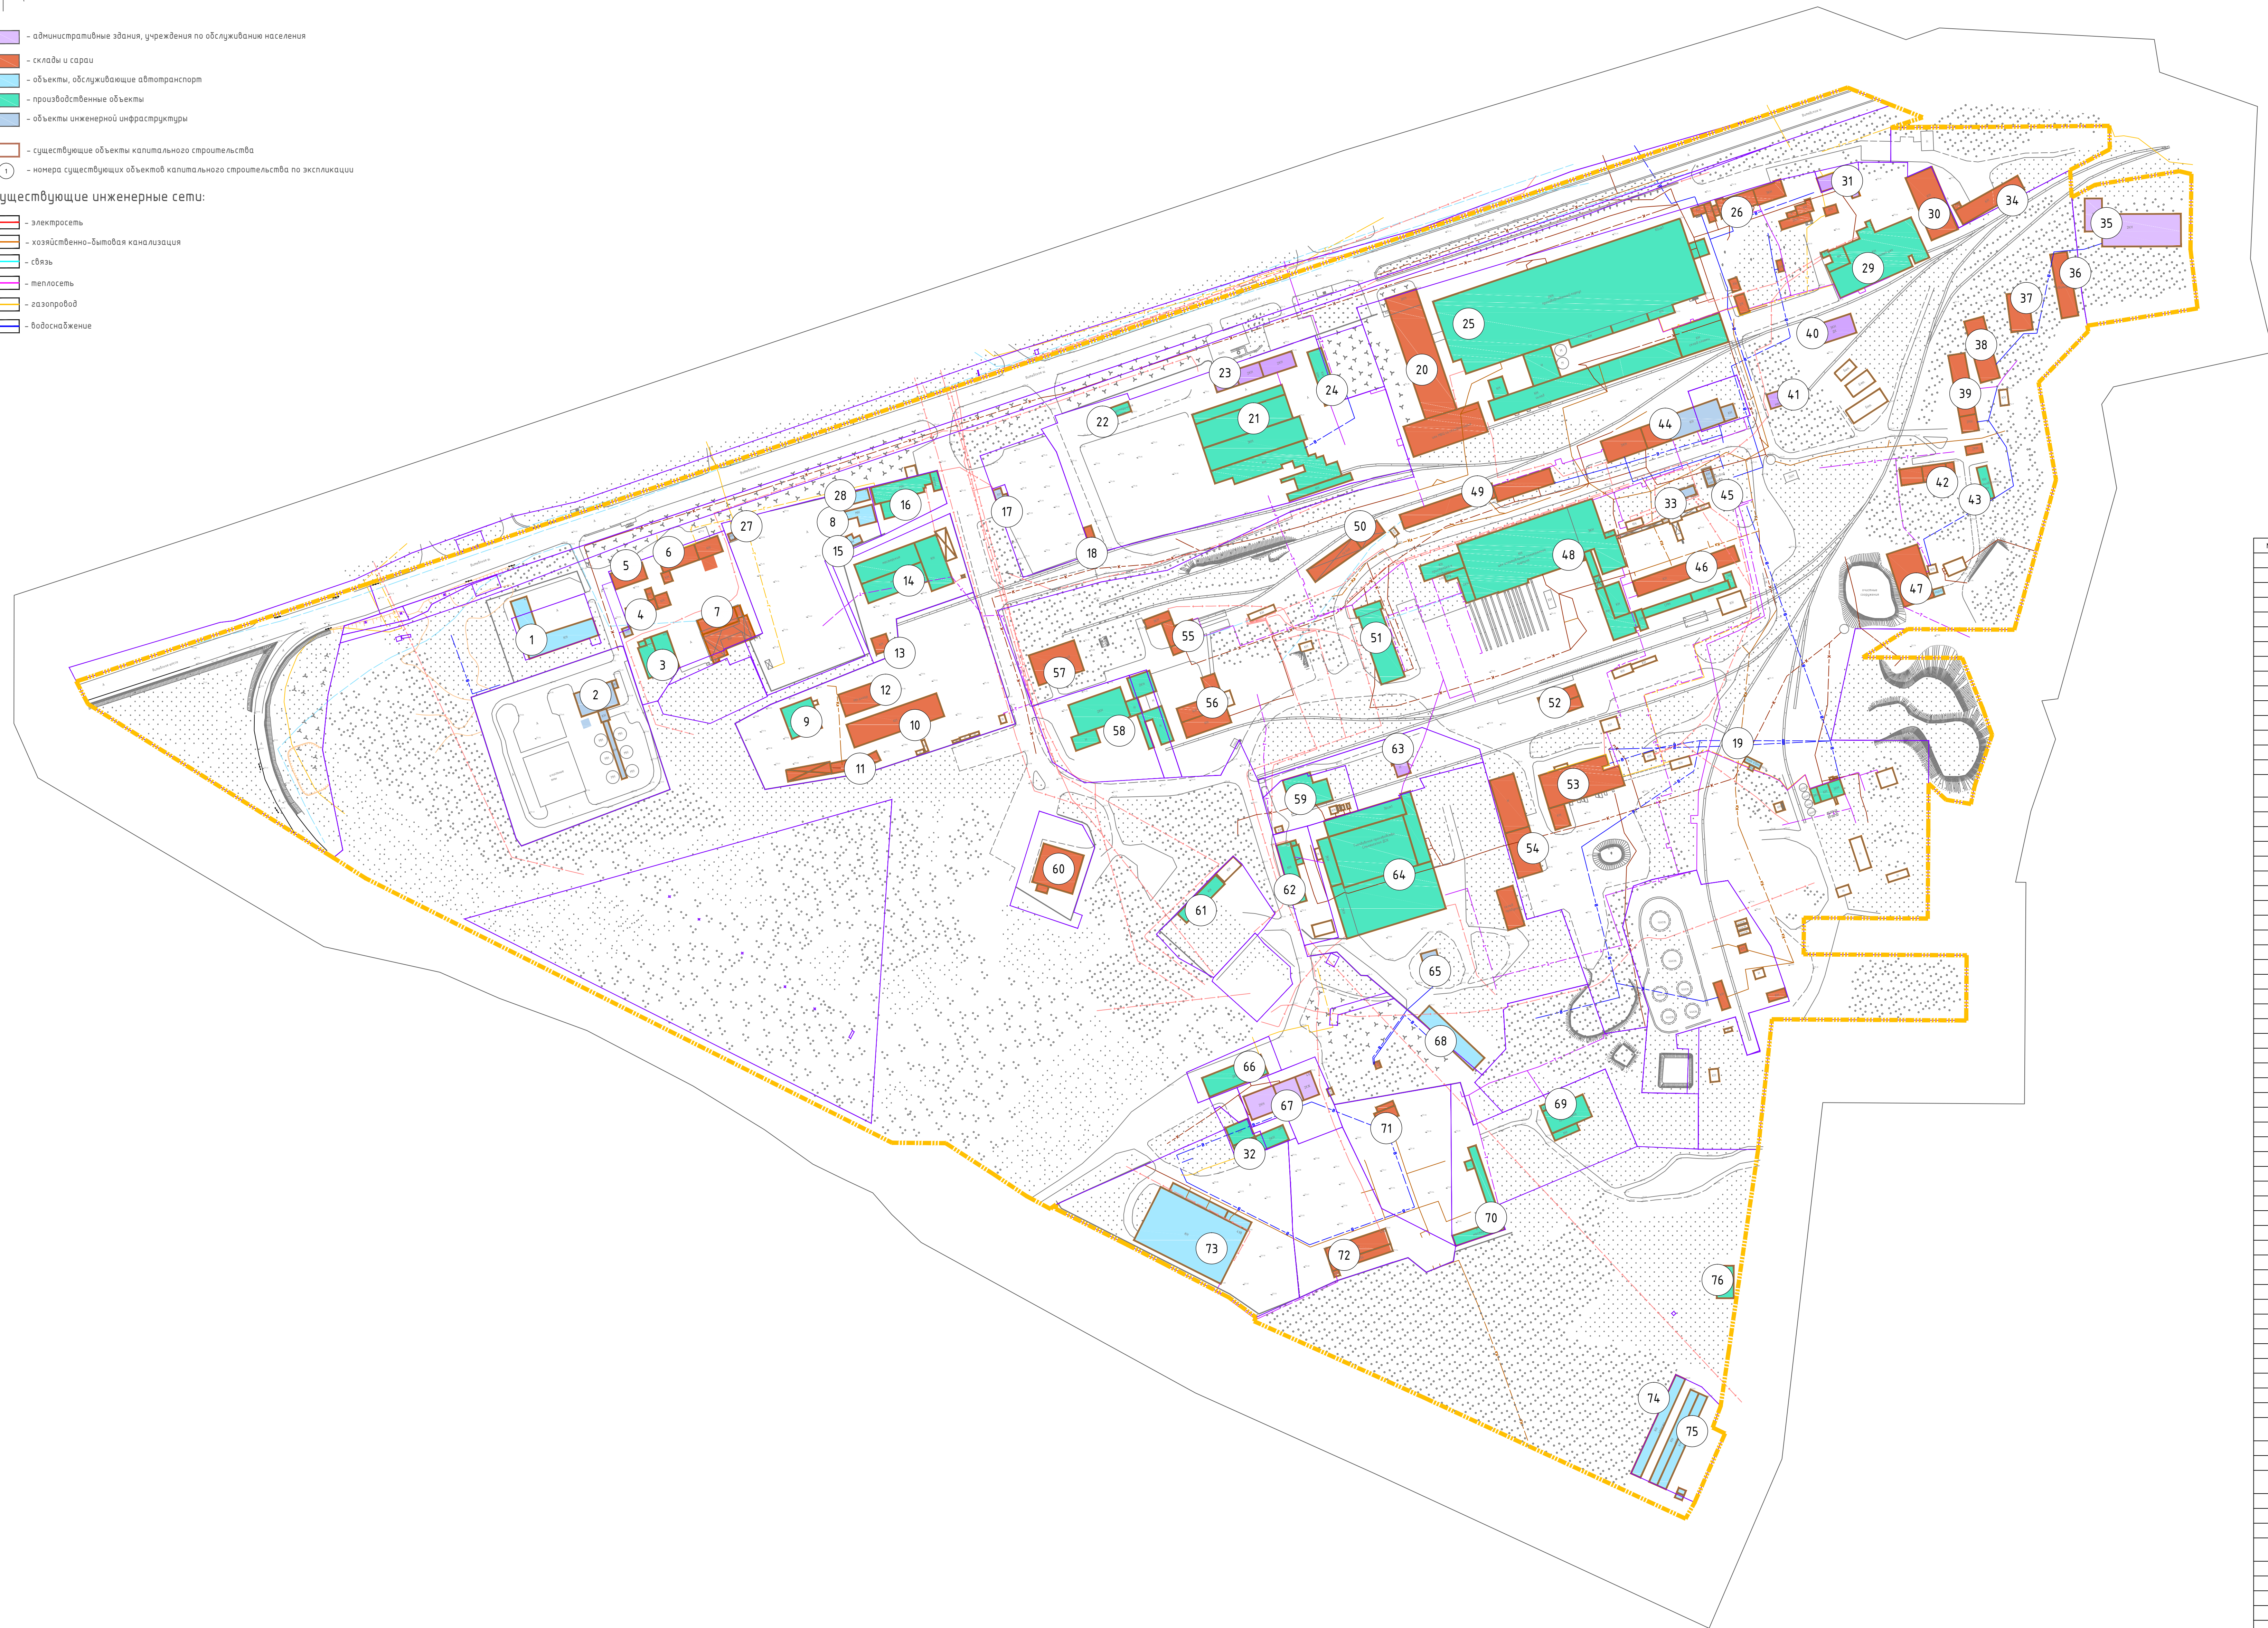

Экспликация существующих объектов капитального строительства

| № п/п | Наименование | Площадь, кв.м | Эксплуатация | Значимость | Адрес |
|-------|---|---------------|--------------|--|---------------------------|
| 1 | Гаржи кирпичная | 2 | 108 | 2 | микрорайон Гнездовы, д. 1 |
| 2 | Остатки сооружения "Гнездовы" | 836 | 2 | микрорайон Гнездовы, район с домом 4 | |
| 3 | Гнездовое барельефно-монументное оформление | 138 | 2 | микрорайон Гнездовы, д. 40 | |
| 4 | Хозпостроения корпус | 243 | 2 | микрорайон Гнездовы, район с домом 40 | |
| 5 | Хозпостроения корпус | 338 | 2 | микрорайон Гнездовы, район с домом 40 | |
| 6 | Хозпостроения корпус | 168 | 2 | микрорайон Гнездовы, район с домом 40 | |
| 7 | Хозпостроения корпус | 1078 | 2 | микрорайон Гнездовы, район с домом 40 | |
| 8 | Хозпостроения корпус | 291 | 1 | микрорайон Гнездовы, район с домом 32 | |
| 9 | Здание вывозов по производству молочных изделий | 411 | 1 | мкр. Гнездовы | |
| 10 | Хозпостроения корпус | 1956 | 1 | мкр. Гнездовы | |
| 11 | Хозпостроения корпус | 549 | 1 | микрорайон Гнездовы, район с домом 32 | |
| 12 | Ангар | 189 | 1 | микрорайон Гнездовы, район с домом 32 | |
| 13 | Хозпостроения корпус | 152 | 1 | микрорайон Гнездовы, район с домом 32 | |
| 14 | Мастерская | 2246 | 2 | микрорайон Гнездовы, район с домом 32 | |
| 15 | Васюков-набес | 84 | 1 | мкр. Гнездовы | |
| 16 | Прихозяйственная база по приему и хранению пом. черные и цветные металлы | 708 | 2 | микрорайон Гнездовы, 32 | |
| 17 | Трансформаторная подстанция | 74 | 1 | микрорайон Гнездовы, район с домом 2 | |
| 18 | Хозпостроения корпус | 110 | 2 | микрорайон Гнездовы, район с домом 2 | |
| 19 | Металлобункер здания | 76 | 1 | мкр. Гнездовы | |
| 20 | Цех УМЗ со складом сырья | 3934 | 2 | мкр. Гнездовы | |
| 21 | Гнездовский завод ЖБИ | 1354 | 3 | микрорайон Гнездовы, район с домом 2 | |
| 22 | Препаратная камера | 69 | 1 | мкр. Гнездовы | |
| 23 | Административное здание | 720 | 2 | микрорайон Гнездовы, 2 | |
| 24 | Арматурный цех | 492 | 1 | микрорайон Гнездовы, район с домом 2 | |
| 25 | Производственно-торговая компания | 16694 | 4 | ул. Шоссейная, д.65, строения 1 | |
| 26 | Хозпостроения корпус | 839 | 3 | ул. Шоссейная, д.65, район со строениями 1 | |
| 27 | ГРП | 24 | - | мкр. Гнездовы | |
| 28 | Зачислен. дворовая | 239 | 2 | мкр. Гнездовы | |
| 29 | Колодезь шах | 2733 | 1 | микрорайон Гнездовы, 4 | |
| 30 | Склад опрессовки | 1197 | 1 | микрорайон Гнездовы, район с домом 4 | |
| 31 | Баня/душ | 302 | 1 | микрорайон Гнездовы, 36 | |
| 32 | небелый цех с административным корпусом | 775 | 2 | микрорайон Гнездовы, 47 к2 | |
| 33 | Трансформаторная подстанция | 180 | 1 | мкр. Гнездовы | |
| 34 | Хозпостроения корпус | 689 | 2 | микрорайон Гнездовы, район с домом 4 | |
| 35 | Административно-бытовое помещение | 9440 | 2 | пос. Гнездовы | |
| 36 | Обществен. | 449 | 1 | Шоссейный ул., район с домом 65 | |
| 37 | Металлопункт склад | 496 | 1 | Шоссейный ул., район с домом 65 | |
| 38 | Хозпостроения корпус | 738 | 1 | Шоссейный ул., район с домом 65 | |
| 39 | Хозпостроения корпус | 178 | 2 | Шоссейный ул., район с домом 65 | |
| 40 | Дом культуры, клуб | 556 | 3 | Шоссейный ул., 65 | |
| 41 | Механический пункт | 252 | 3 | Шоссейный ул., район с домом 65 | |
| 42 | Металлоклад | 518 | 2 | мкр. Гнездовы | |
| 43 | Кладовый цех | 200 | 1 | мкр. Гнездовы | |
| 44 | Склад | 1693 | 3 | мкр. Гнездовы, 89-й участок П/В | |
| 45 | Водопровод. насосная станция | 91 | 1 | мкр. Гнездовы | |
| 46 | Хозпостроения корпус | 1014 | 1 | мкр. Гнездовы | |
| 47 | Хозпостроения корпус | 9551 | 1 | мкр. Гнездовы | |
| 48 | Цех изготовления сваяльного кирпича | 5781 | 3 | мкр. Гнездовы | |
| 49 | Хозпостроения корпус | 1393 | 1 | мкр. Гнездовы | |
| 50 | Склад | 733 | 1 | мкр. Гнездовы | |
| 51 | Механическая мастерская | 1957 | 1 | мкр. Гнездовы | |
| 52 | Хозпостроения корпус | 1485 | 1 | мкр. Гнездовы, ул. 45А | |
| 53 | Хозпостроения корпус | 1755 | 1 | мкр. Гнездовы, участок 45Б | |
| 54 | Хозпостроения корпус | 1495 | 1 | мкр. Гнездовы | |
| 55 | Хозпостроения корпус | 647 | 2 | мкр. Гнездовы | |
| 56 | Хозпостроения корпус | 1931 | 5 | мкр. Гнездовы | |
| 57 | Складной склад | 891 | 1 | мкр. Гнездовы | |
| 58 | Помещение цеха | 2089 | 2 | мкр. Гнездовы | |
| 59 | Здание заготовительного, механического цех, барельефно-монументное оформление | 2089 | 2 | микрорайон Гнездовы, дом 36 | |
| 60 | Помещение облицовочного цеха/пункт | 1036 | 2 | мкр. Гнездовы | |
| 61 | Прихозяйственная база | 411 | 1 | микрорайон Гнездовы, п/к 34 | |
| 62 | Здание заготовительного, механического цех, барельефно-монументное оформление | 422 | 1 | мкр. Гнездовы, дом 36 | |
| 63 | Восстановительное здание административного назначения | 134 | 1 | мкр. Гнездовы, дом 36 | |
| 64 | Гнездовское производственно-инженерное ДСК | 7952 | 2 | микрорайон Гнездовы, 36 сп1 | |
| 65 | Кемельня | 306 | 1 | микрорайон Гнездовы, район с домом 36 сп2 | |
| 66 | Теробак компания | 158 | 2 | микрорайон Гнездовы, 36 сп3 | |
| 67 | Здание КПП | 951 | 2 | мкр. Гнездовы, д.49, строения 1 | |
| 68 | Гаржи | 754 | 1 | мкр. Гнездовы | |
| 69 | Свиноферма | 766 | 1 | мкр. Гнездовы | |
| 70 | Мастерская | 751 | 1 | мкр. Гнездовы, район с ул. 49А | |
| 71 | Хозпостроения корпус | 189 | 1 | мкр. Гнездовы, район с ул. 49А | |
| 72 | Хозпостроения корпус | 995 | 1 | микрорайон Гнездовы, ул. 45А | |
| 73 | Производственно-быт. 70 и 70 кв. 100 объектов КАНАЗ | 3887 | 2 | мкр. Гнездовы, участок 45Б | |
| 74 | Гаржи кирпичная | 165 | 1 | п. Гнездовы, ТСЖ Баранки | |
| 75 | Гаржи кирпичная | 1098 | 1 | п. Гнездовы, ТСЖ Баранки | |
| 76 | Производственная мастерская | 325 | 2 | пос. Гнездовы | |

Примечание:
1. Чертеж разработан на топографической съемке М 1:1000, выполненной отделом геодезических изысканий ООО "МФЦ" БИНОМ в 2022 г.
2. Система координат МСК-67, система высот Балтийская.



Машинаδ 1:2000

[illegible]

Формат А0