С

Условные обозначения:

- граница территории, в отношении которой разрабатывается проект планировки
- существующие объекты капитального строительства

Зоны с особыми условиями использования территории в соответствии со сведениями из Единого государственного реестра недвижимости (установленные)

- 67.27-6.3694 Зона с особыми условиями использования территории Окончательная санитарно-защитная зона для АЗС №93 ОАО "НК "Роснефть"-Смоленскнефтепродукт" по адресу: Смоленская область, г. Смоленск, ул. Кудовышева (Витебское ш., пос. Гнездово)
- 67.00-6.261 Охранная зона производственно-технического комплекса газификации - газопровода высокого и низкого давления 38 участков, расположенного на территории муниципального образования "Смоленский район" Смоленской области, г. Смоленска Смоленской области
- 67.18-6.1853 Зона с особыми условиями использования территории ВЛ 611 ПС Гнездово
- 67.27-6.4966 Санитарно-защитная зона для промплощадки биологических очистных сооружений Гнездово имущественного комплекса СМУП Горводоканал в городе Смоленске
- 67.00-6.170 Охранная зона линии электропередач ЛЭП-35 кВ "Южная-Гнездово2", ВЛ-35 кВ "Южная-Заводская1,2", ВЛ-35 кВ "Заходы ВЛ-35 кВ "Южная-Гнездово на ПС "Заводская"" г. Смоленск, Смоленского района Смоленской области
- 67.00-6.415 Зона с особыми условиями использования территории ВЛ 601 ПС Гнездово
- 67.27-6.5230 Публичный сервитут на сорок девять лет в интересах АО "БПХ" на земельный участок с кадастровым номером 67:27:0000000:263 в целях прокладки и эксплуатации инженерных коммуникаций
- 67.27-6.4689 Водоохранная зона бассейна реки Днепр
- 67.27-6.917 Прибрежная защитная полоса бассейна реки Днепр
- 67.27-6.923 Береговая полоса бассейна реки Днепр
- 67.27-6.57 Охранная зона газораспределительной системы "Расширения сетей высокого и низкого давлений к теплогенераторной бане №6 по адресу: г.Смоленск, м-н Гнездово"
- 67.27-6.1169 Зона с особыми условиями использования территории ВЛ 604 ПС Гнездово
- 67.00-6.198 Охранная зона линии электропередач ВЛ-604 от ПС "Гнездово"
- 67.27-6.394 Граница зоны с особыми условиями использования территории ВЛ 607 ПС Гнездово
- 67.18-6.1118 Охранная зона Кабельная линия 6 кВ: от ПС Гнездово до КТПн-707 (8640235555) Смоленский район Смоленской области
- 67.27-6.5391 Санитарно-защитная зона для АО Управление подсобных предприятий по производству битуминозных смесей на основе природного асфальта или битума, нефтяного битума, минеральных смол или их пекой, расположенного по адресу:Российская Федерация, обл. Смоленская, г. Смоленск, мкр. Гнездово, участок с кадастровым номером: 67:27:0010401:37 Сбернуть
- 67.27-6.97 Границы зоны с особыми условиями использования территории электросетевого комплекса, ПС Гнездово, 35/6кВ с отходящей линией электропередачи ВЛ-35 кВ Южная-Гнездово-2"
- 67.00-6.169 Охранная зона линии электропередач ВЛ-35 кВ "Южная-Гнездово 1 заходы на Красный бор", ВЛ-35 кВ "Южная-Заводская 1,2" г. Смоленск, Смоленского района Смоленской области

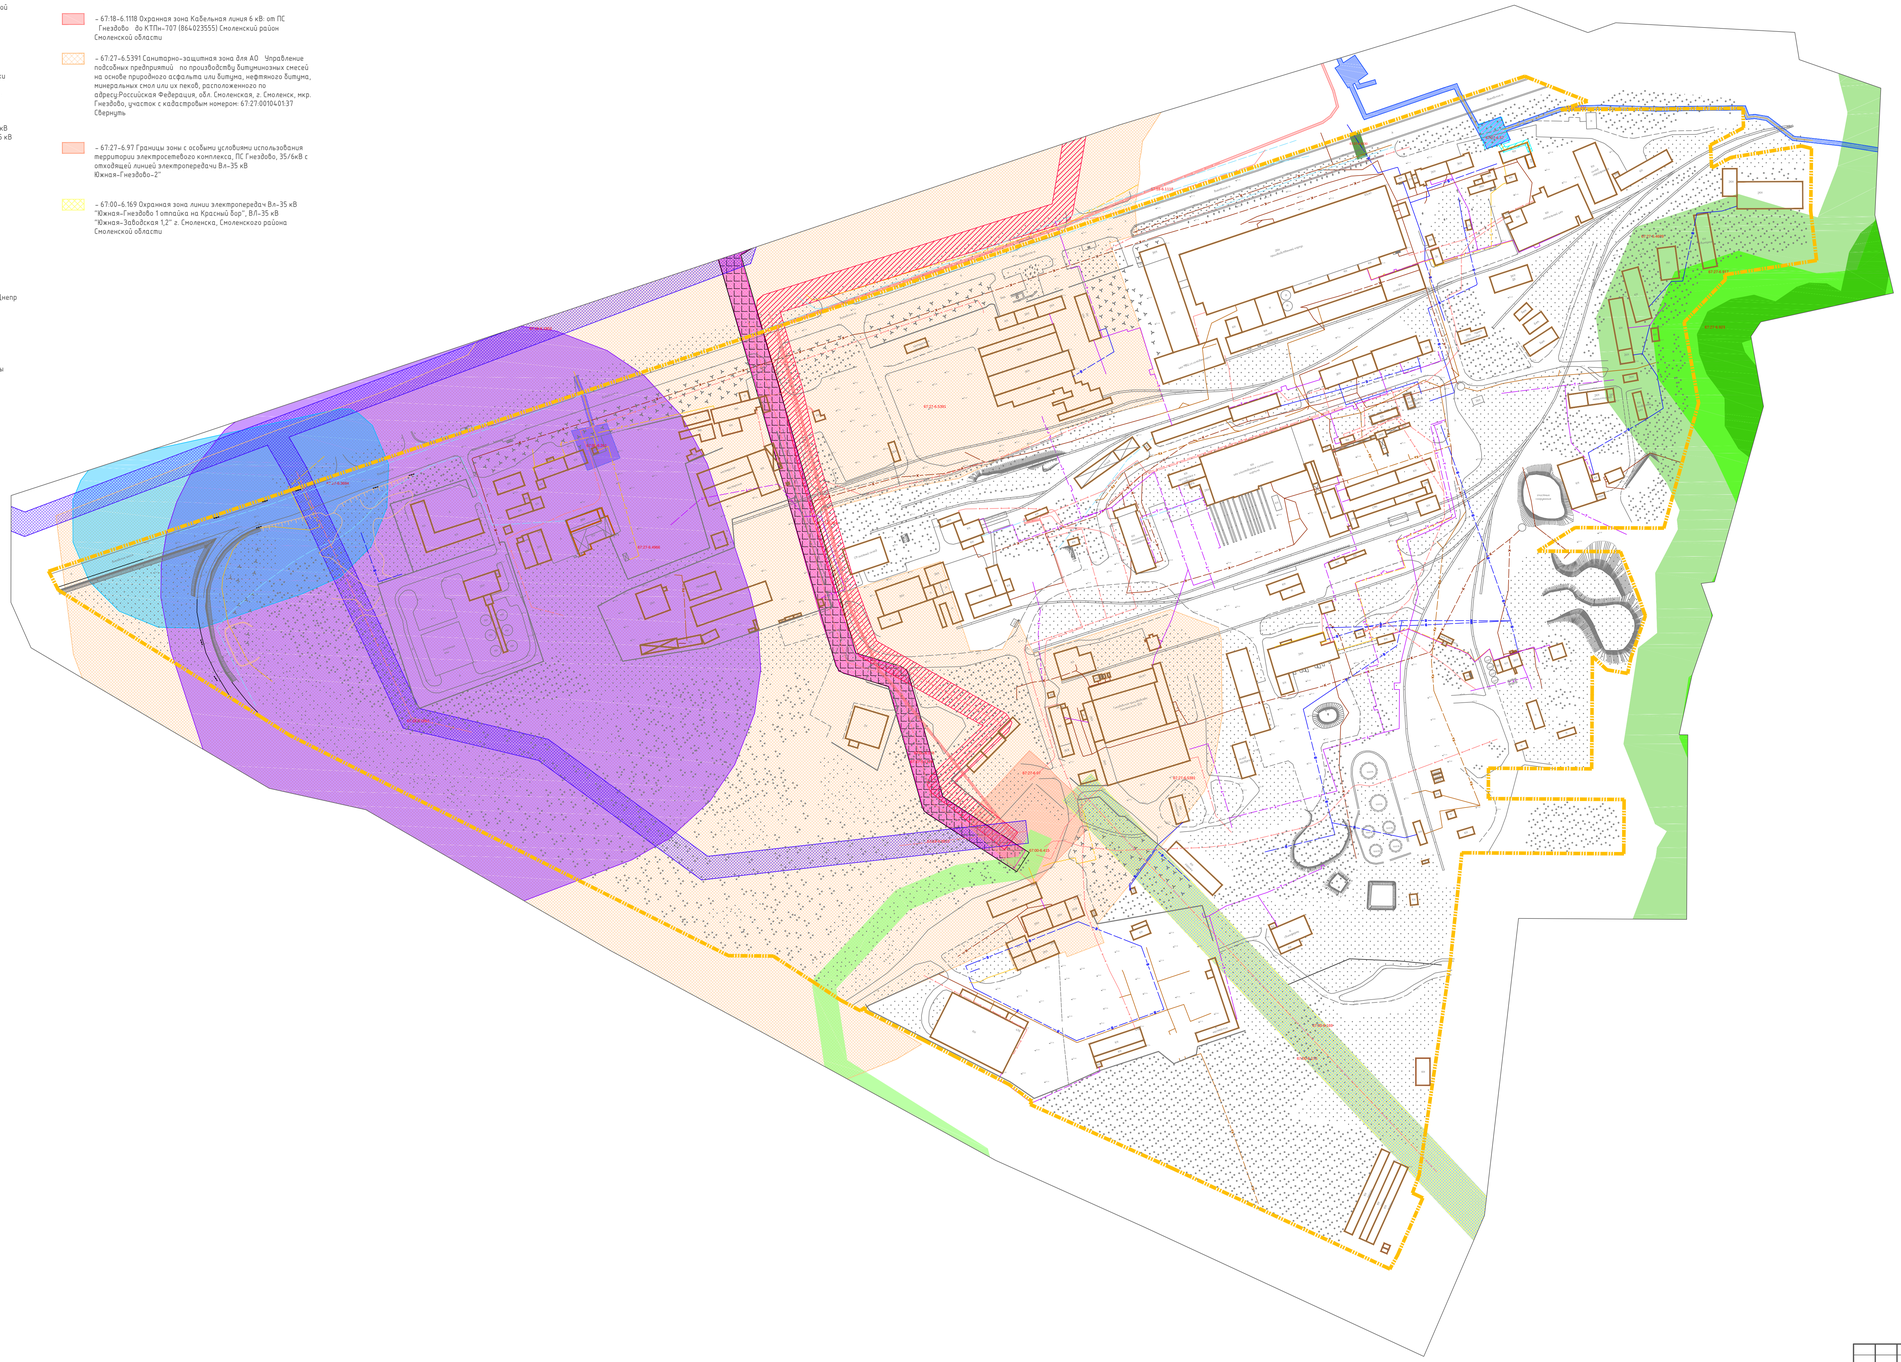

Примечание:
1. Чертеж разработан на топографической съемке М 1:1000, выполненной отделом геодезических изысканий ООО "МФЦ"БИНОМ" в 2022 г.
2. Система координат МСК-67, система высот Балтийская.

40 0 40 80 120 160

Масштаб 1:2000

Изм.	Кол. уч.	Лист	№ док.	Подп.	Дата				
Директор			Алексеенко А.В.			Проект планировки территории. Материалы по обоснованию	Стадия	Лист	Листов
							ППТ	3	6
Разработал			Дуля М.А.			Схема границ зон с особыми условиями использования территории (установленные). М 1:2000	ООО"МФЦ"БИНОМ"		

Проект планировки и проект межевания территории в городе Смоленске в границах Витебского шоссе - территориальной зоны ПБ в микрорайоне Гнездово

Формат А0

Согласовано

Взам. инв. №

Подпись и дата

Инв. № подл.