С

Условные обозначения:

- граница территории, в отношении которой разрабатывается проект планировки
- красные линии
- линия существующих элементов планировочной структуры

- административные здания, учреждения по обслуживанию населения
- склады и сараи
- объекты, обслуживающие автотранспорт
- производственные объекты
- объекты инженерной инфраструктуры
- существующие объекты капитального строительства
- (1) – номера существующих объектов капитального строительства по экспликации
- 1 – номер поворотной точки

Ведомость координат поворотных точек красных линий

Номер точки	КООРДИНАТЫ		Меры линий, м	Дир. углы
	X	Y		
1	46006.56	1206480.48	1281.91	71° 24' 50"
2	46047.14	1207695.53	1281.91	251° 24' 50"

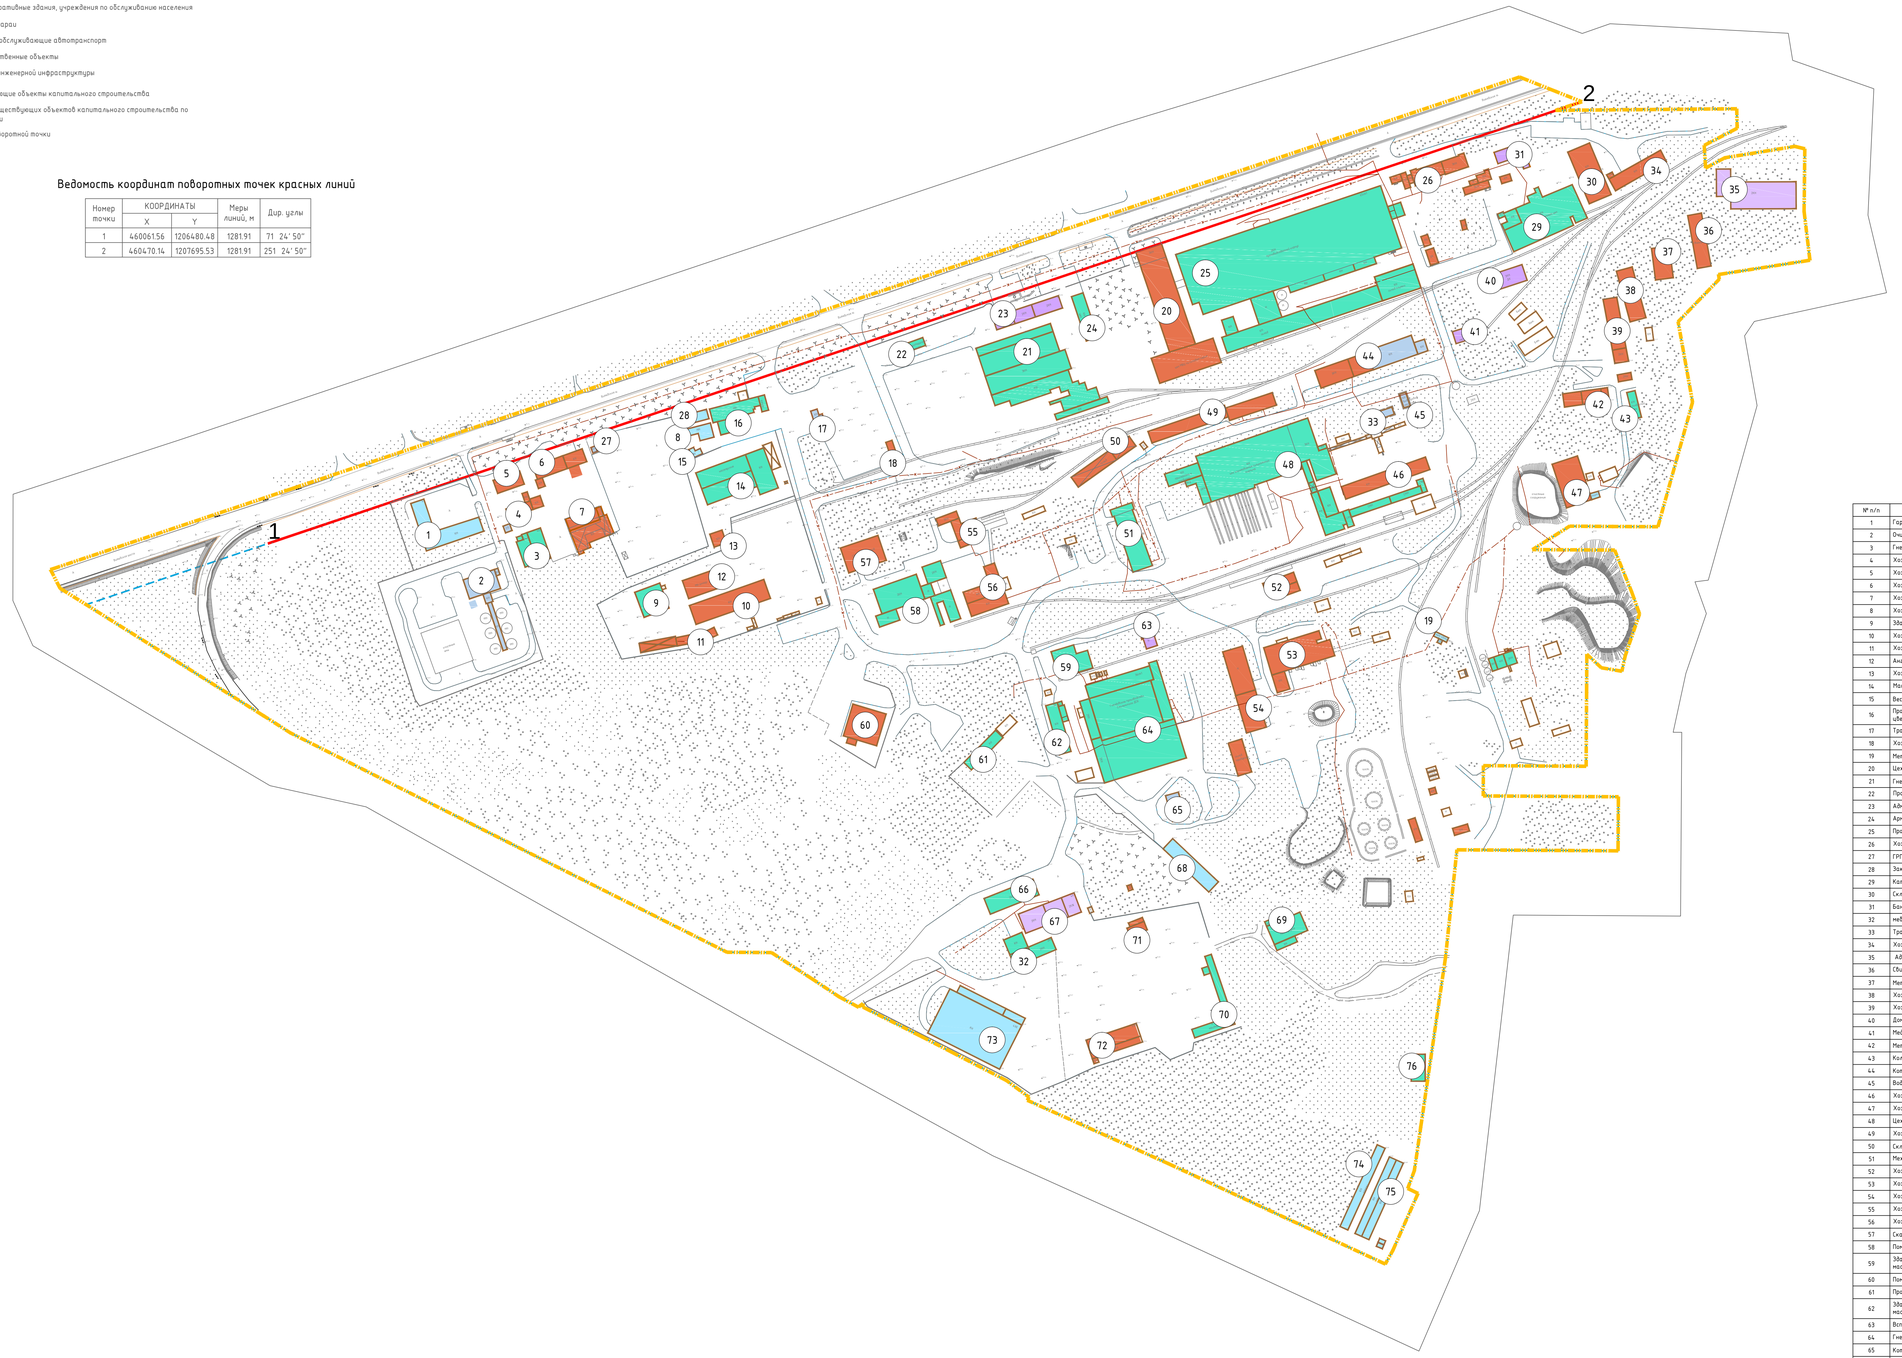

Экспликация существующих объектов капитального строительства

№ п/п	Наименование	Площадь застройки	Этажность	Адрес
1	Гараж кирпичный	1199	2	микрорайон Гнездово, 4
2	Очистные сооружения "Гнездово"	836	2	микрорайон Гнездово, рядом с домом 4
3	Гнездовское зверосовхозтехнологическое предприятие	738	2	микрорайон Гнездово, 40
4	Хозяйственный корпус	348	2	микрорайон Гнездово, рядом с домом 40
5	Хозяйственный корпус	233	2	микрорайон Гнездово, рядом с домом 40
6	Хозяйственный корпус	468	2	микрорайон Гнездово, рядом с домом 40
7	Хозяйственный корпус	1078	2	микрорайон Гнездово, рядом с домом 40
8	Хозяйственный корпус	299	1	микрорайон Гнездово, рядом с домом 32
9	Здание мини-завода по производству топливных гранул	611	1	мкр. Гнездово
10	Хозяйственный корпус	1356	1	мкр. Гнездово
11	Хозяйственный корпус	489	1	микрорайон Гнездово, рядом с домом 32
12	Ангар	540	1	микрорайон Гнездово, рядом с домом 32
13	Хозяйственный корпус	152	1	микрорайон Гнездово, рядом с домом 32
14	Мастерская	2246	2	микрорайон Гнездово, рядом с домом 32
15	Весовая-навес	84	1	мкр Гнездово
16	Производственная база по приему и хранение лома черных и цветных металлов	1108	2	микрорайон Гнездово, 32
17	Трансформаторная подстанция	74	1	микрорайон Гнездово, рядом с домом 2
18	Хозяйственный корпус	110	2	микрорайон Гнездово, рядом с домом 2
19	Металлические обвалсы	76	1	мкр Гнездово
20	Цех МВЦ со складом сырья	3897	3	мкр Гнездово
21	Гнездовский завод ЖБИ	5354	3	микрорайон Гнездово, рядом с домом 2
22	Пропарочная камера	159	1	мкр Гнездово
23	Административное здание	770	2	микрорайон Гнездово, 2
24	Арматурный цех	492	1	микрорайон Гнездово, рядом с домом 2
25	Производственно-торговая компания	16696	4	ул. Шоссейная, д. 65, строение 1
26	Хозяйственный корпус	839	3	ул. Шоссейная, д. 65, рядом со строением 1
27	ГРП	24	–	мкр Гнездово
28	Закрытая автостоянка	219	1	мкр Гнездово
29	Котельный цех	2703	1	микрорайон Гнездово, 4
30	Склад стройфирмса	1137	1	микрорайон Гнездово, рядом с домом 4
31	Банк,сауна	302	1	микрорайон Гнездово, 1а
32	небольшой цех с административным корпусом	775	2	микрорайон Гнездово, 47 к2
33	Трансформаторная подстанция	180	1	мкр Гнездово
34	Хозяйственный корпус	689	2	микрорайон Гнездово, рядом с домом 4
35	Административно-бытовое помещение	1840	2	пос. Гнездово
36	Свинарник	649	1	Шоссейная улица, рядом с домом 65
37	Металлический склад	490	1	Шоссейная улица, рядом с домом 65
38	Хозяйственный корпус	738	1	Шоссейная улица, рядом с домом 65
39	Хозяйственный корпус	778	2	Шоссейная улица, рядом с домом 65
40	Дом культуры, клуб	556	3	Шоссейная улица, 65
41	Медицинский пункт	252	3	Шоссейная улица, рядом с домом 65
42	Металлосклад	538	2	мкр. Гнездово
43	Котельный цех	200	1	мкр. Гнездово
44	Котельная	1693	3	мкр. Гнездово, в р-не школы №18
45	Водопровод насосная станция	81	1	мкр. Гнездово
46	Хозяйственный корпус	1014	1	мкр. Гнездово
47	Хозяйственный корпус	1051	1	мкр. Гнездово
48	Цех изготовления силикатного кирпича	5781	3	мкр. Гнездово
49	Хозяйственный корпус	1397	1	мкр. Гнездово
50	Склад	733	1	мкр. Гнездово
51	Механическая мастерская	1157	1	мкр. Гнездово
52	Хозяйственный корпус	465	1	мкр. Гнездово
53	Хозяйственный корпус	1795	1	мкр. Гнездово
54	Хозяйственный корпус	1495	1	мкр. Гнездово
55	Хозяйственный корпус	647	2	мкр. Гнездово
56	Хозяйственный корпус	1031	5	мкр. Гнездово
57	Скатный склад	891	1	мкр. Гнездово
58	Помещение цеха	2088	2	мкр. Гнездово
59	Здание заводоуправления, механический цех, деревообделочная мастерская	2089	2	мкр. Гнездово, дом 36
60	Помещение облицовочных гипсовых плитон	1036	2	мкр. Гнездово
61	Производственная база	411	1	мкр. Гнездово, п/о 34
62	Здание заводоуправления, механический цех, деревообделочная мастерская	622	1	мкр. Гнездово, дом 36
63	Вспомогательное здание административного назначения	134	1	мкр. Гнездово, дом 36
64	Гнездовское производство Смоленского ДСК	7152	2	микрорайон Гнездово, 36 стп1
65	Котельная	306	1	микрорайон Гнездово, рядом с домом 36 стп2
66	Торговая компания	758	2	микрорайон Гнездово, 36 стп3
67	Здание КПП	1051	2	мкр. Гнездово, д. 49, строение 1
68	Гаражи	754	1	мкр. Гнездово
69	Свинаферма	766	1	мкр. Гнездово
70	Мастерская	751	1	мкр. Гнездово, рядом с ул. 49А
71	Хозяйственный корпус	198	1	мкр. Гнездово, рядом с ул. 49А
72	Хозяйственный корпус	975	1	мкр. Гнездово, ул. 49А
73	Профилакторий для ТО и ТР на 100 автомашин КАМАЗ	3882	2	мкр. Гнездово, участок 49б
74	Гараж кирпичный	665	1	п. Гнездово, ГСК Березка
75	Гараж кирпичный	1098	1	п. Гнездово, ГСК Березка
76	Производственные мастерские	325	2	пос. Гнездово

Примечание:
1. Чертеж разработан на топографической съемке М 1:1000, выполненной отделом геодезических изысканий ООО "МФЦ"БИНОМ" в 2022 г.
2. Система координат МСК-67, система высот Балтийская.

40 0 40 80 120 160

Масштаб 1:2000

Изм.	Кол. уч.	Лист	№ док.	Подп.	Дата
Директор			Алексеенко А.А.		
Разработал			Дуля М.А.		

Проект планировки и проект межевания территории в городе Смоленске в границах Витебского шоссе – территориальной зоны ПЗ в микрорайоне Гнездово

Проект планировки территории. Основная (утверждаемая) часть

Чертеж красных линий. Чертеж границ существующих и планируемых элементов планировочной структуры М 1:2000

Стадия	Лист	Листов
ППТ	1	1

ООО"МФЦ"БИНОМ"

Формат А0

Согласовано | Взам. инв. № | Подпись и дата | Инв. № подл.