
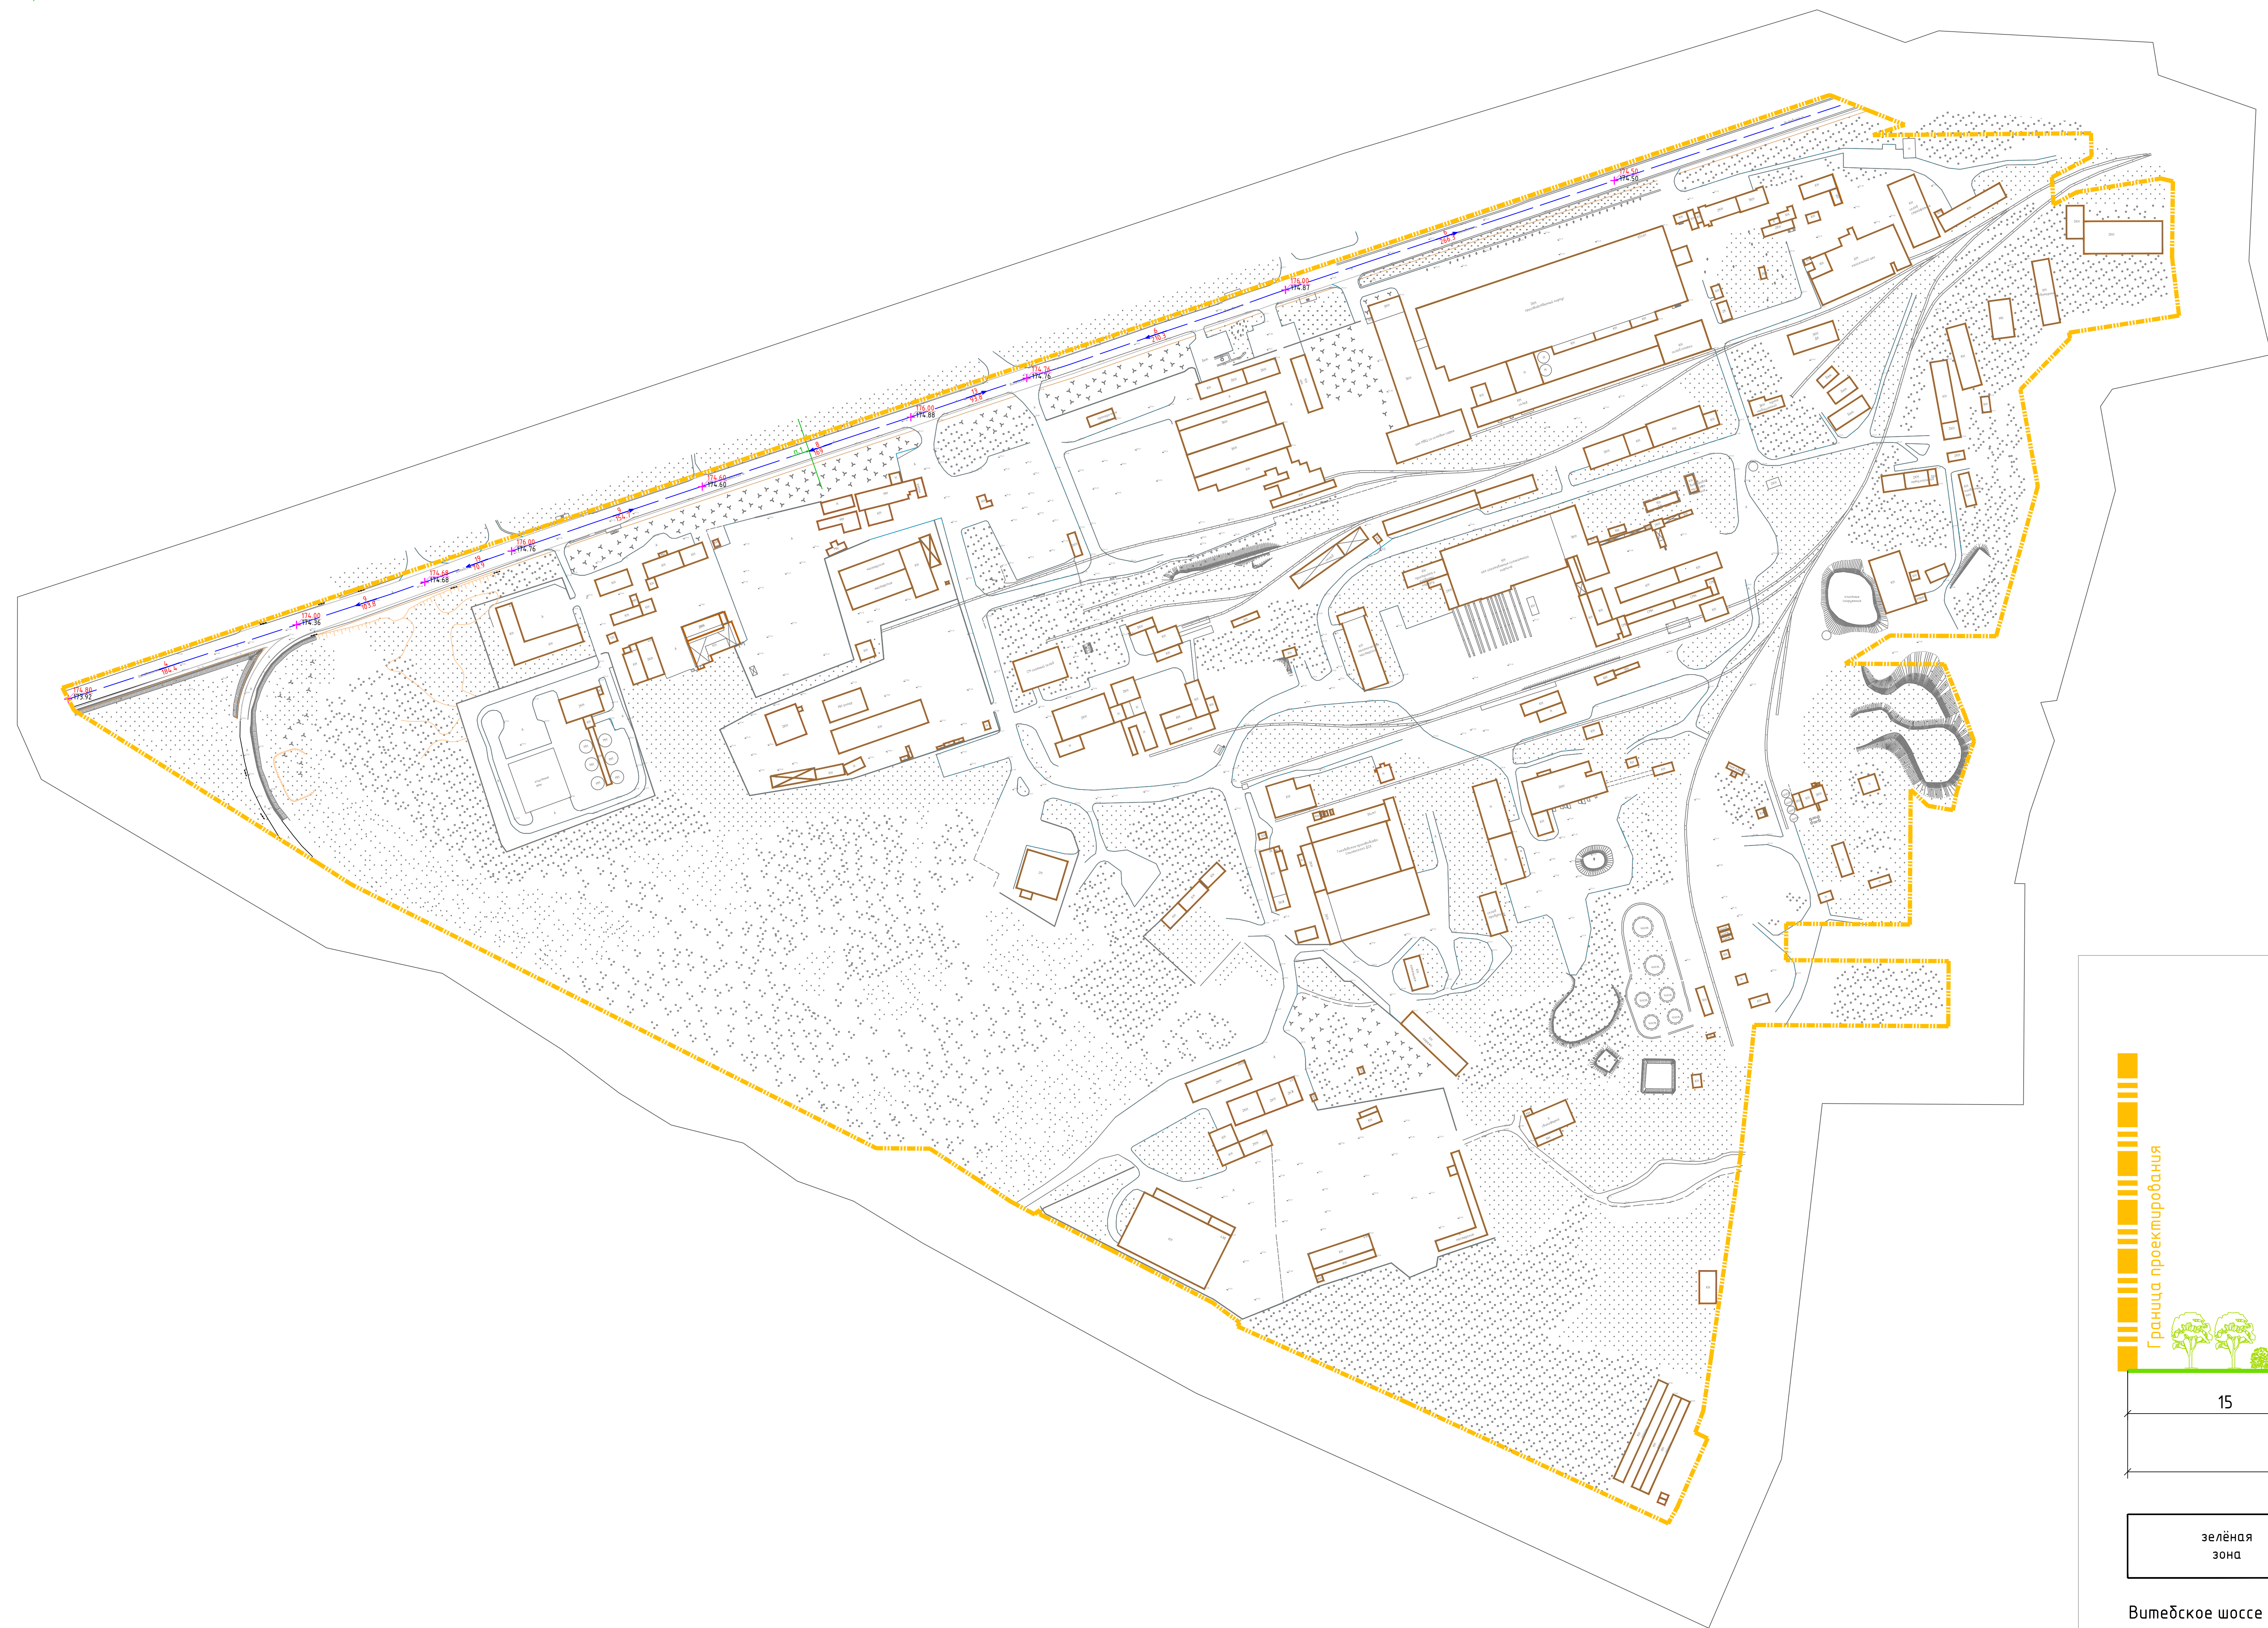



Условные обозначения:

 - граница территории, в отношении которой разрабатывается проект планировки
 - существующие объекты капитального строительства

- 22 → уклон, ‰
- 123.7 → направление уклона
- расстояние, м
- 183.50 → проектная (красная) отметка
- 183.50 → существующая (черная) отметка
- п.1 → поперечный профиль улиц



Поперечный профиль 1

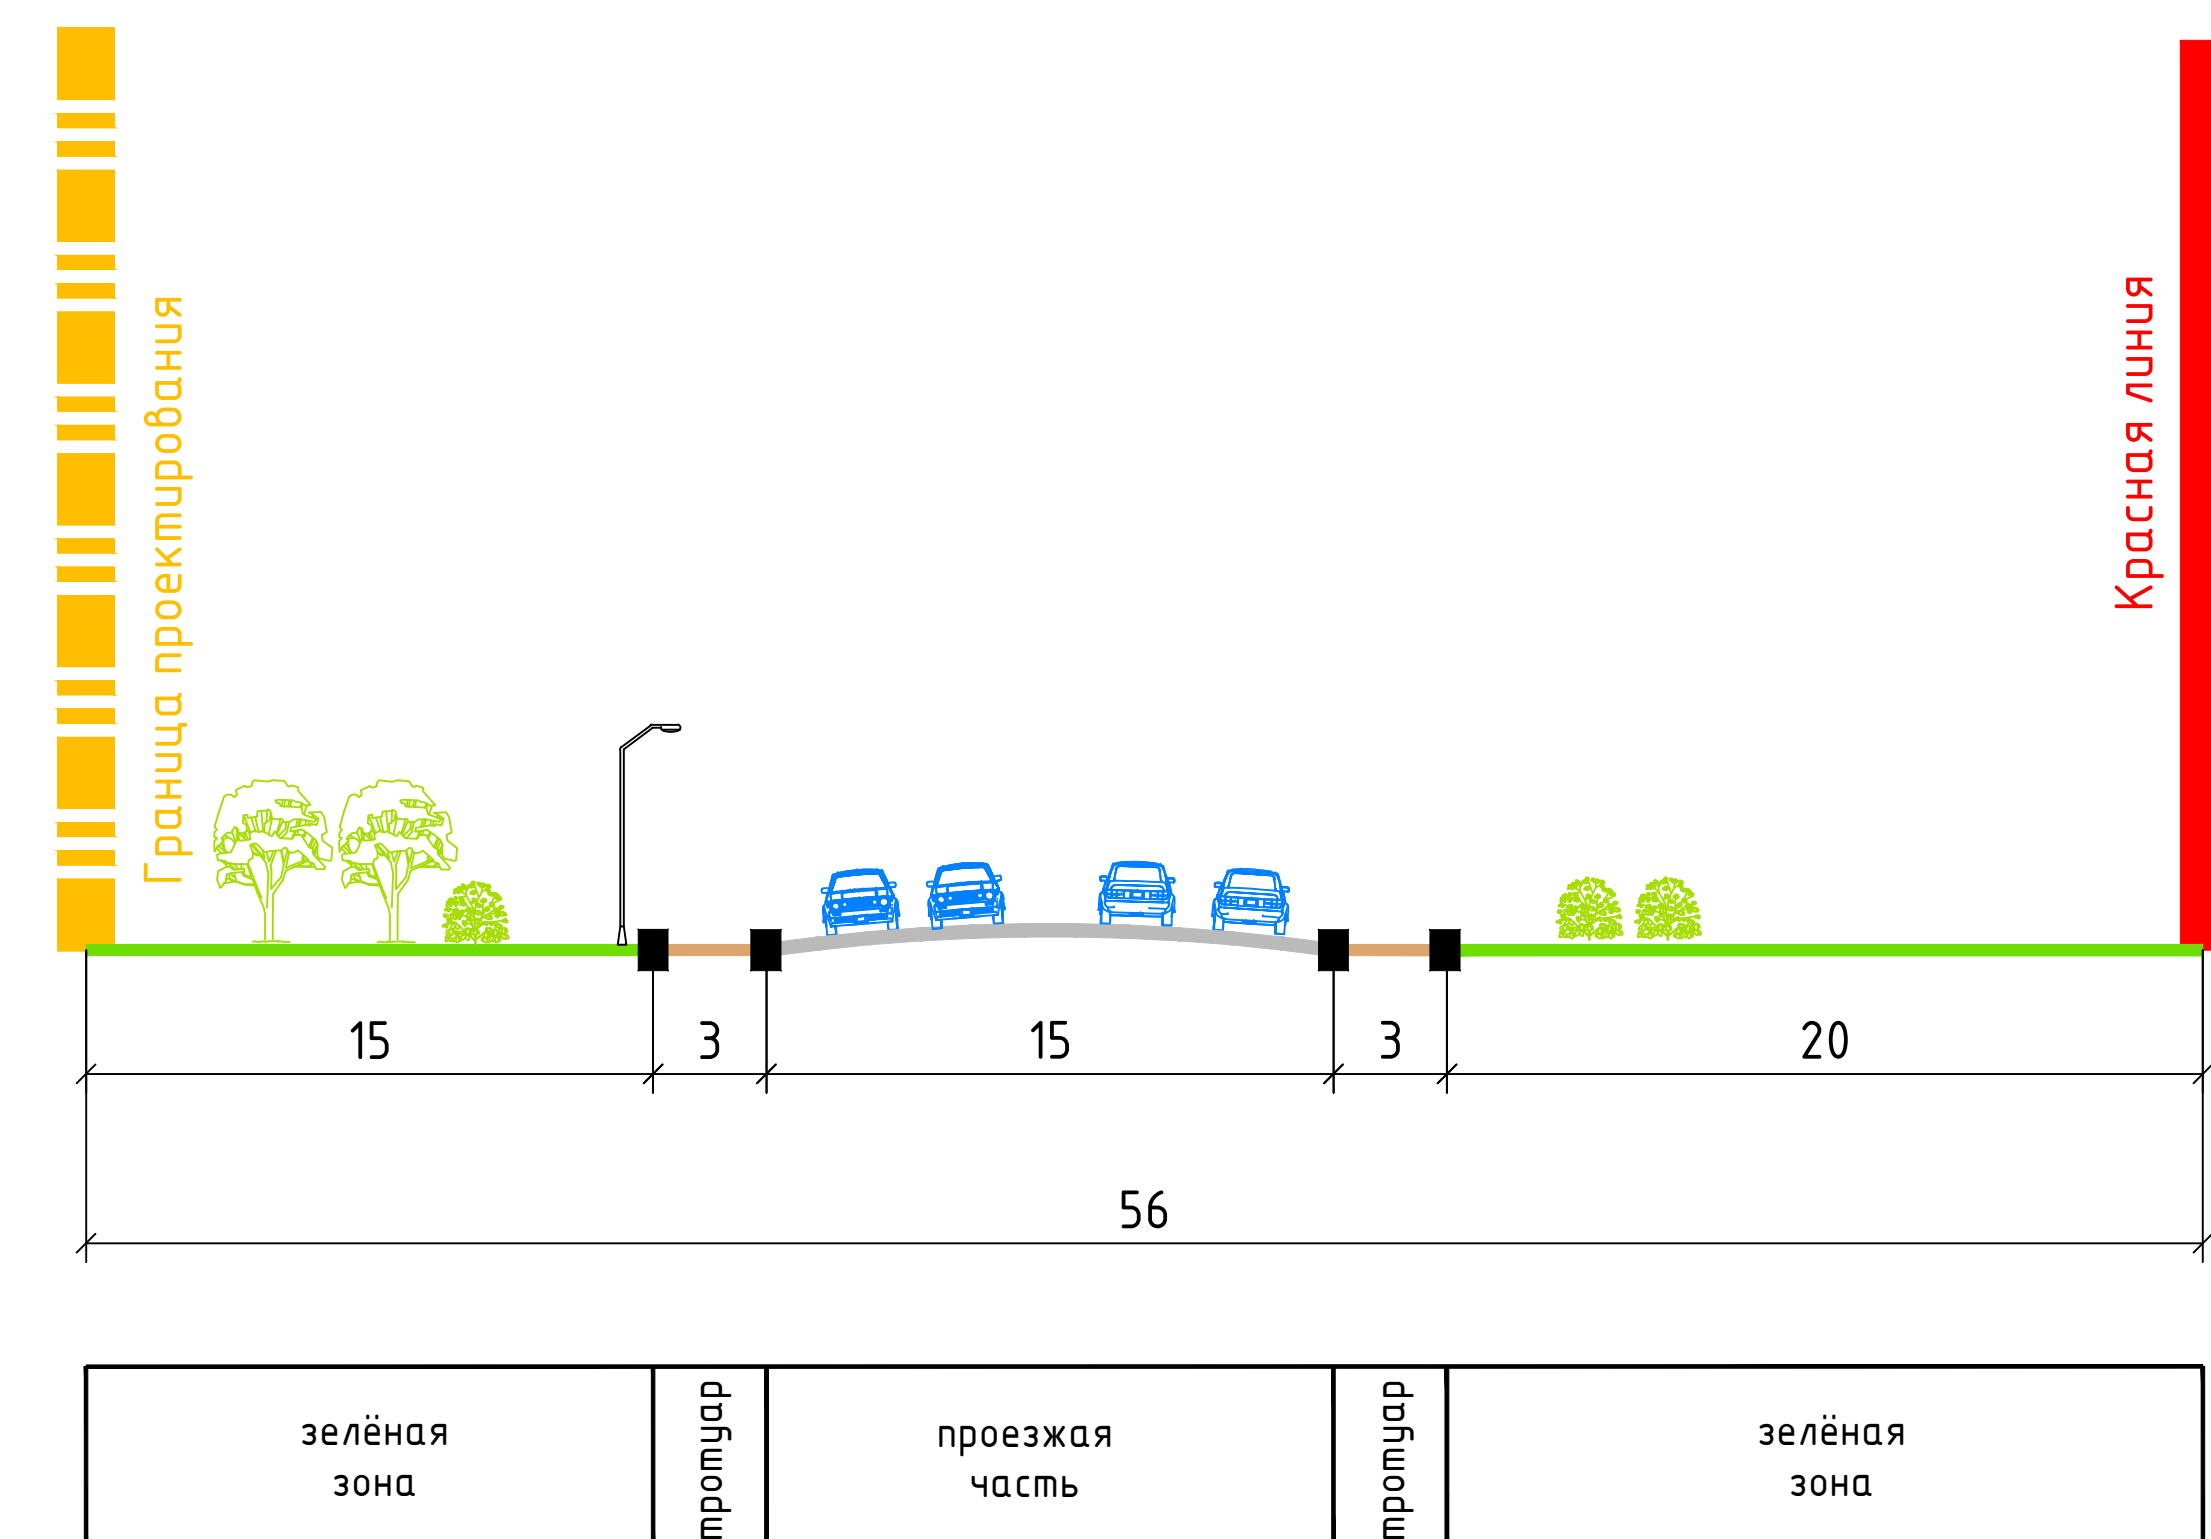

Витебское шоссе

Примечание:
1. Чертеж разработан на топографической съемке М 1:1000, выполненной отделом геодезических изысканий ООО "МФЦ "БИНОМ" в 2022 г.
2. Система координат МСК-67, система высот Балтийская.



Macsyma 1:2000

[illegible]

Формат А0