


Ведомость координат поворотных точек красных линий

Номер точки	КООРДИНАТЫ	
	Х	У
1	458187.06	1220782.60
2	458189.87	1220789.44
3	458199.37	1220809.06
4	458217.42	1220835.82
5	458241.80	1220866.39
6	458247.81	1220870.81
7	458386.53	1221049.20
8	458394.55	1221064.27
9	458245.35	1221204.75
10	458197.75	1221243.33
11	458149.13	1221267.60
12	458054.20	1221285.85
13	458040.50	1221277.44
14	457988.18	1221110.11
15	457984.54	1221093.75
16	457980.86	1221067.41
17	457979.52	1221057.05
18	457977.63	1221043.41
19	457973.76	1221026.41
20	457958.74	1220962.73
21	457952.22	1220926.31
22	458103.27	1220964.80
23	458175.70	1220912.76
24	458117.24	1220835.41
25	458176.86	1220790.32
26	458179.13	1220789.86
Номер точки	КООРДИНАТЫ	
	Х	У
27	458368.73	1221110.24
28	458403.06	1221146.13
29	458363.95	1221314.71
30	458266.81	1221213.61
Номер точки	КООРДИНАТЫ	
	Х	У
31	457945.00	1220969.17
32	457961.67	1221040.14
33	457962.84	1221045.91
34	457964.54	1221058.53
35	457925.17	1221071.49
36	457903.58	1221089.82
37	457887.06	1221124.26
38	457876.21	1221131.14
39	457839.43	1221130.89
40	457817.26	1221128.24
41	457812.49	1221127.44
42	457799.27	1221252.40
43	457794.25	1221274.80
44	457749.49	1221403.22
45	457743.33	1221405.80
46	457660.29	1221366.32
47	457593.86	1221358.71
48	457548.41	1221360.21
49	457542.00	1221328.54
50	457554.30	1221183.31
51	457554.70	1221171.98
52	457553.81	1221109.00
53	457555.28	1221073.35
54	457571.04	1221027.46
55	457614.39	1220966.78
56	457626.04	1220948.61
57	457650.69	1220905.54
58	457678.36	1220893.68
59	457932.15	1220956.18
Номер точки	КООРДИНАТЫ	
	Х	У
60	458355.18	1221390.00
61	458358.21	1221352.04
62	458243.51	1221234.82
63	458222.56	1221253.88
64	458173.94	1221278.15
65	458050.38	1221301.65
66	458043.37	1221302.46
67	458038.48	1221303.09
68	458038.48	1221312.66
69	458027.67	1221315.14
70	457999.72	1221321.53
71	457987.11	1221324.42
72	457982.99	1221307.09
73	458032.55	1221295.80
74	458029.94	1221292.30
75	458028.18	1221288.30
76	457961.58	1221075.30
77	457932.65	1221084.82
78	457915.74	1221099.18
79	457896.54	1221139.34
80	457885.64	1221146.21
81	457837.64	1221145.87
82	457831.46	1221145.64
83	457825.08	1221150.99
84	457814.00	1221255.70
85	457808.99	1221278.10
86	457763.16	1221409.59
87	457768.30	1221423.83
88	457773.20	1221426.87
89	457806.02	1221448.58
90	457826.60	1221476.96
91	457964.49	1221477.97
92	458202.12	1221393.39
93	458229.20	1221393.73
94	458229.07	1221411.67


Ведомость координат поворотных точек линий регулирования застройки

Номер точки	КООРДИНАТЫ	
	Х	У
95	458369.76	1221118.99
96	458397.62	1221147.57
97	458360.78	1221304.10
98	458273.49	1221213.85
Номер точки	КООРДИНАТЫ	
	Х	У
99	458243.84	1220873.81
100	458382.59	1221052.27
101	458386.47	1221058.18
102	458388.06	1221061.34
103	458389.39	1221064.62
104	458390.46	1221067.99
Номер точки	КООРДИНАТЫ	
	Х	У
105	458231.75	1220781.45
106	458243.73	1220772.16
107	458260.95	1220772.16
Номер точки	КООРДИНАТЫ	
	Х	У
108	458283.71	1221289.74
109	458351.98	1221360.68
110	458349.92	1221391.68

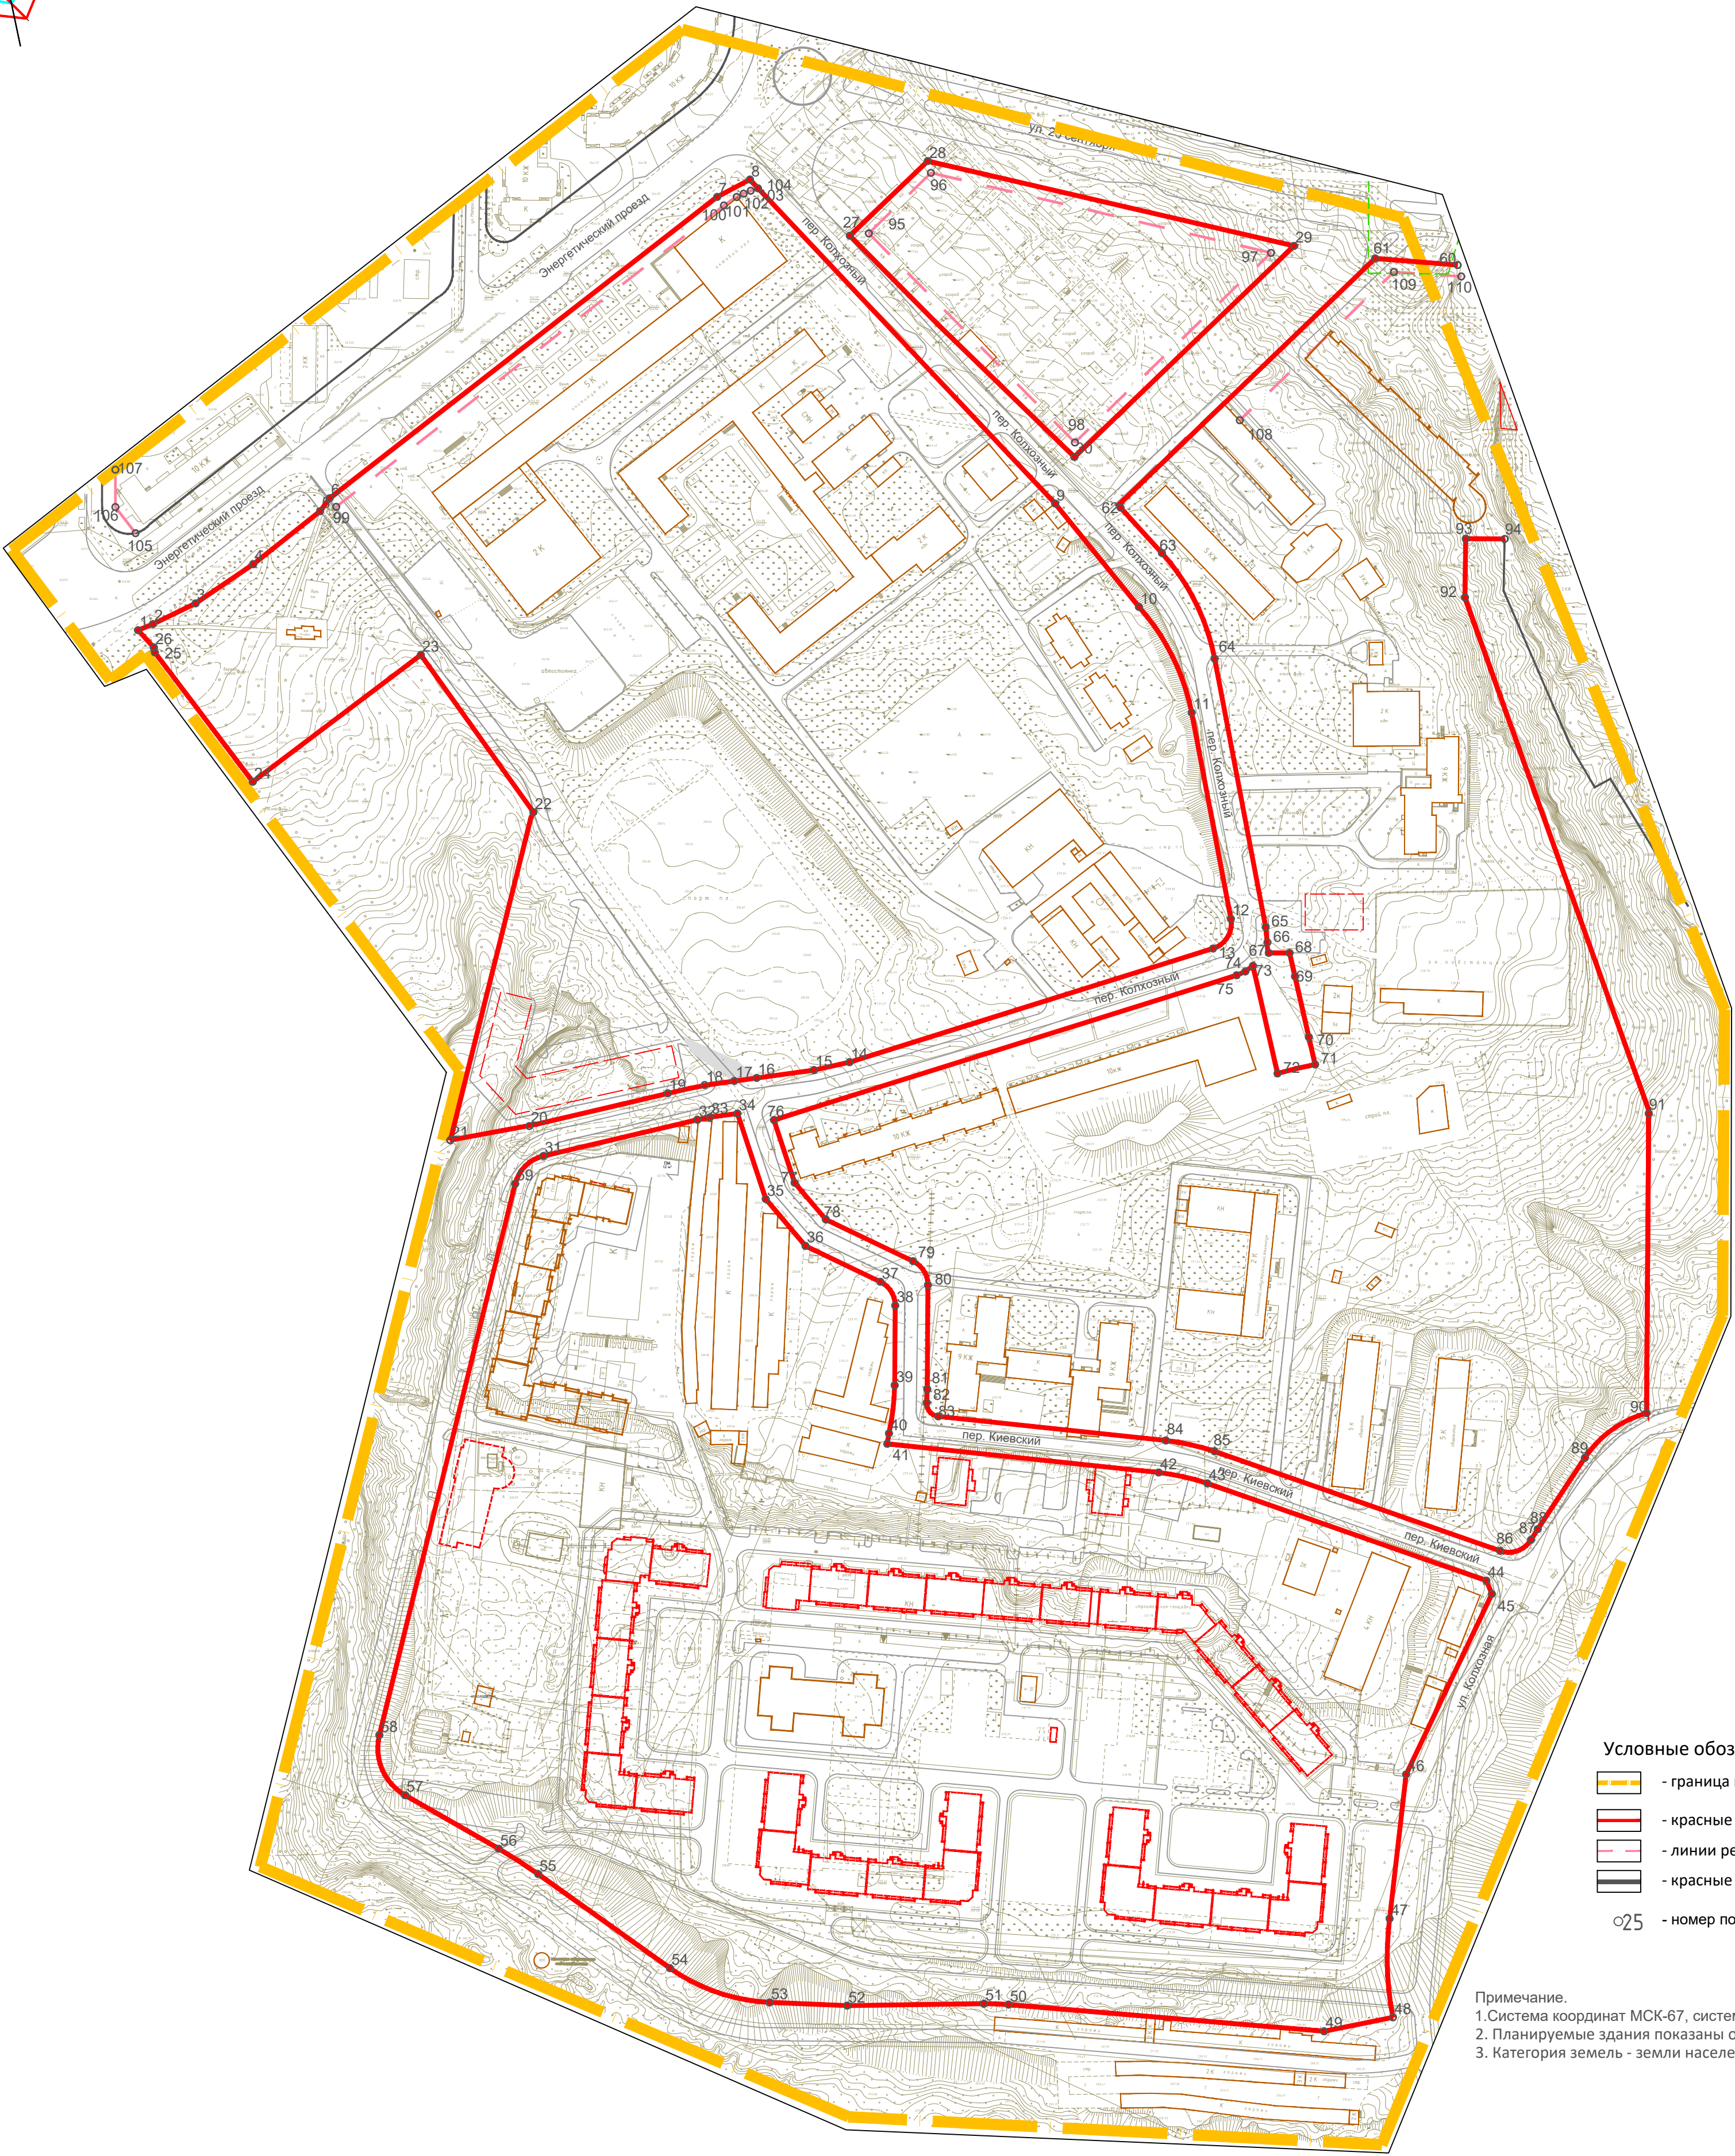

- Условные обозначения:
- граница проектирования
 - красные линии, фактически существующие, координируемые
 - линии регулирования застройки
 - красные линии за границей проектирования
 - 25 - номер поворотной точки

Примечание.
1. Система координат МСК-67, система высот Балтийская.
2. Планируемые здания показаны ориентировочно.
3. Категория земель - земли населенных пунктов.

						Муниципальный контракт №3-2013 "Разработка проекта планировки и межевания застроенных территорий г. Смоленска"			
						Проект планировки территории квартала в границах Энергетического проезда - ул. Колхозной (ПК №2)			
Изм.	Кол. уч.	Лист	№ док.	Подп.	Дата	Проект планировки территории	Стадия	Лист	Листов
ГАП			Рейзман Н.И.				П	6	6
Разработал Затула С.Н.						Разбивочный чертёж красных линий. М 1:2000.	ООО "БИНОМ"		
Н. контр.									
			Наумова М. В.	