


Условные обозначения:

- граница территории, в отношении которой разрабатывается проект планировки
- красные линии
- линии отступа от красных линий в целях определения мест допустимого размещения зданий, строений, сооружений
- линии существующих элементов планировочной структуры
- границы земельных участков, стоящих на учете в ЕГРН
- границы образуемых земельных участков

- участки под жилые дома
- участки под административные здания, учреждения по обслуживанию населения
- участки под гаражи и стоянки
- участки под объекты инженерной и коммунально-бытовой инфраструктуры
- участки под благоустройства, скверы, проезды
- участки под улично-дорожную сеть
- зоны действия публичных сервитутов
- номера земельных участков по экспликации
- номера публичных сервитутов по экспликации

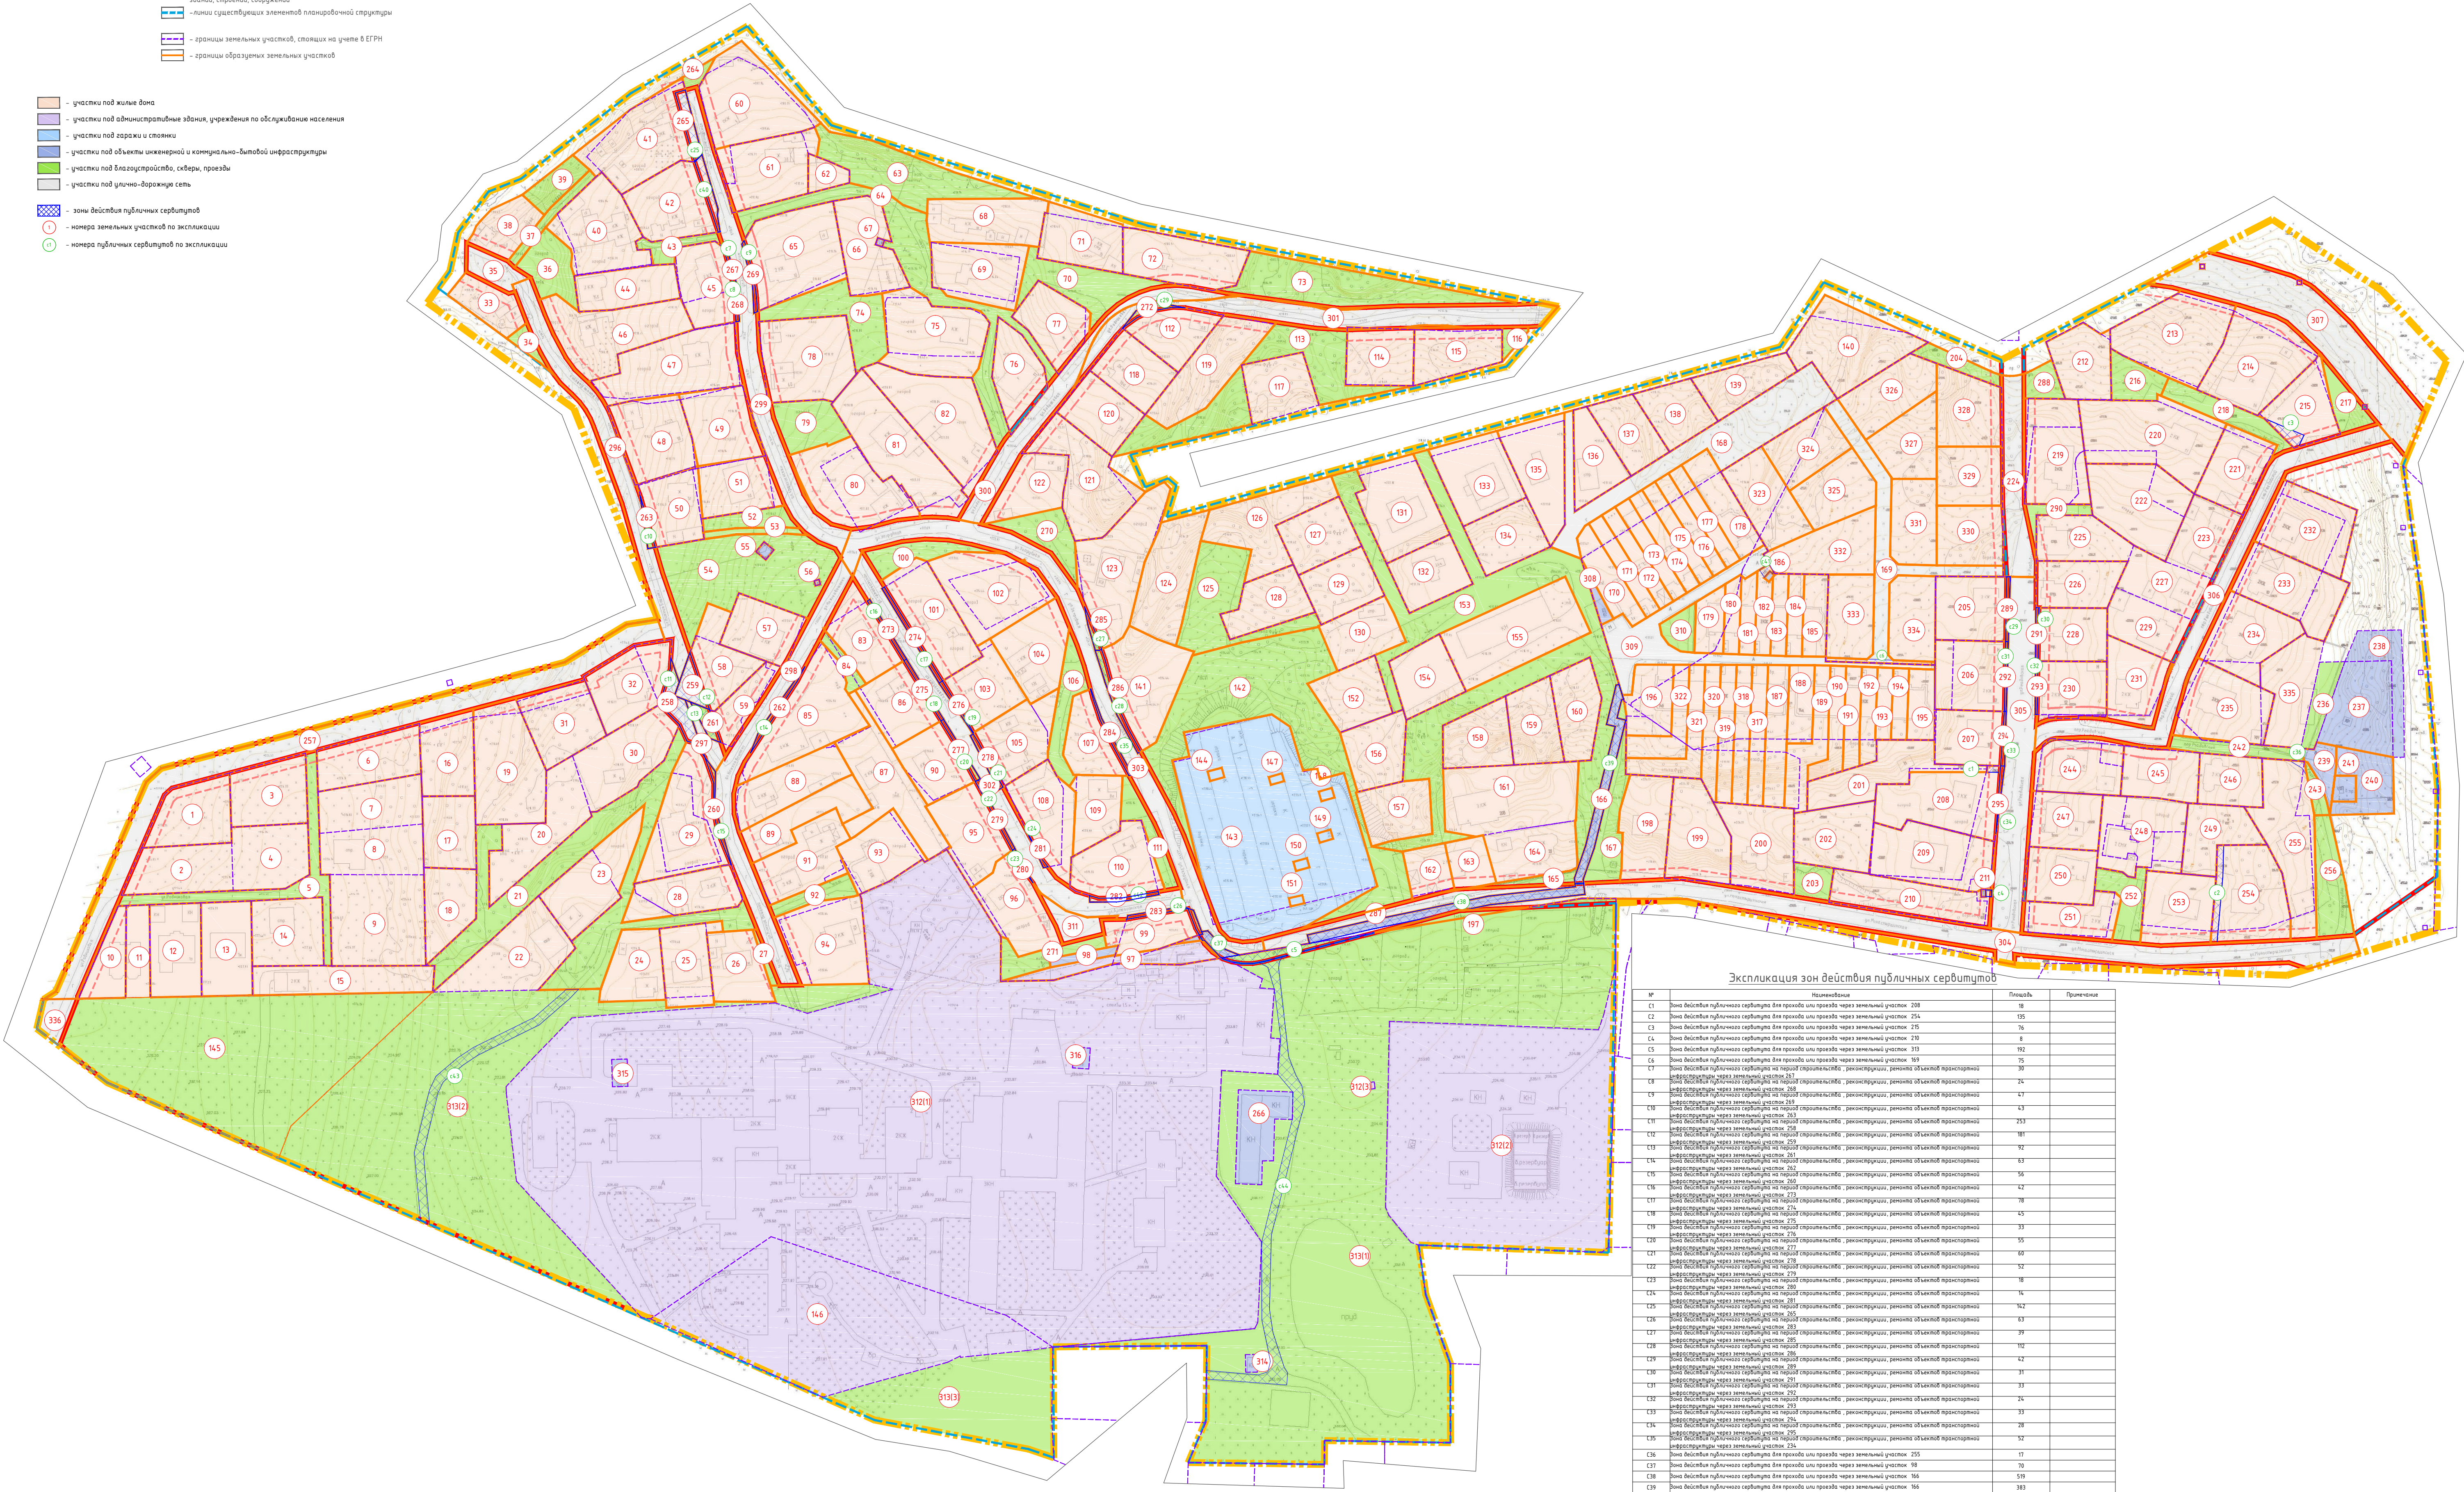

Экспликация зон действия публичных сервитутов

№	Наименование	Площадь	Примечание

Примечание:
1. Чертеж разработан на топографической съемке М 1:1000, выполненной отделом кадастровых услуг ООО "ИПЦ "БИНОМ" в 2021 г.
2. Система координат МСК-67, система высот Балтийская.



Масштаб 1:2000

Муниципальный контракт №09/33000294/21000736 от 15.06.2021				
Проект планировки и проект межевания территории в 2-х листах, расположенной в границах улицы Инженерной - на границе территории зоны ООП - на границе территории зоны Р-1 - на границе территории зоны ООП				
Проект межевания территории Оснований/утверждения/число				
Чертёж межевания территории М 1:2000				
ООО "ИПЦ "БИНОМ"				
Формат А0				

Изм.	Кол. у.	Лист	Всего	Подп.	Дата
Разработал	Дуля М.А.	1	1		