Поперечный профиль 1. М 1:200

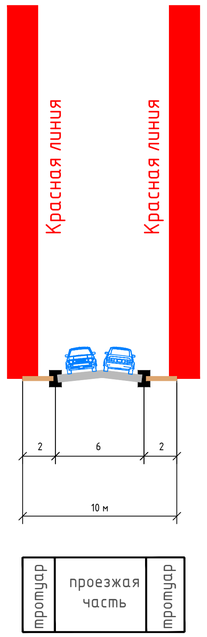

ул. Монастырщинская

Поперечный профиль 2. М 1:200

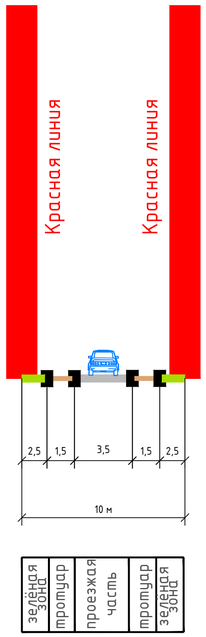

ул. Артезианская

Поперечный профиль 3. М 1:200

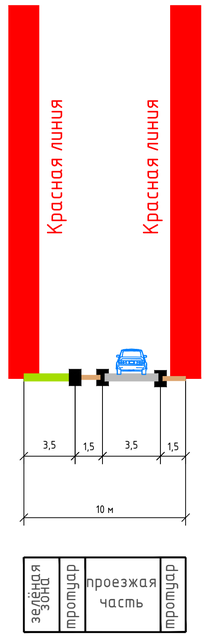

ул. Родниковая

Поперечный профиль 4. М 1:200

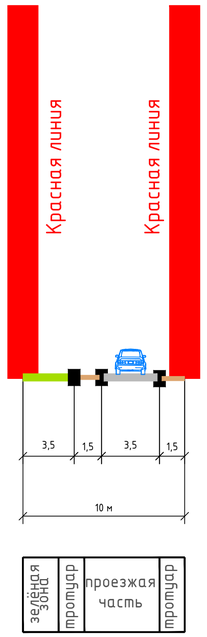

ул. Запрудная

Поперечный профиль 5. М 1:200

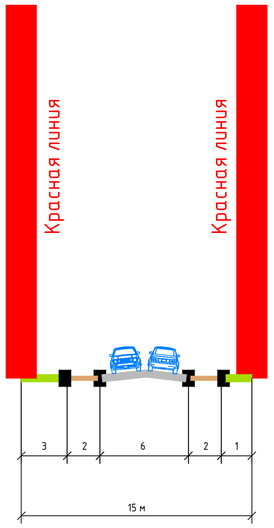

ул. Реадовская

Поперечный профиль 6. М 1:200

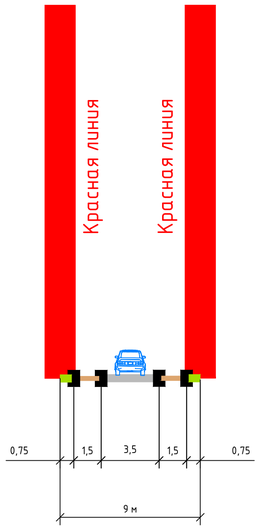

пер. Реадовский

Согласовано

Взам. инв. №

Подпись и дата

Инв. № подл.

Изм.	Кол. уч.	Лист	№ док.	Подп.	Дата
Разработал		Дуля М.А.			

Муниципальный контракт №0163300029421000736 от 15.06.2021

Проект планировки и проект межевания застроенных территорий в г . Смоленске в границах улицы Монастырщинской – по границе территориальной зоны ОЖ – по границе территориальной зоны Р1 – в границах территориальной зоны ОД

Проект планировки территории
Материалы по обоснованию

Стадия	Лист	Листов
ППТ	6	6

Поперечные профили улиц

ООО"МФЦ"БИНОМ"

Формат А1