


Условные обозначения:

- граница территории, в отношении которой разрабатывается проект планировки
- красные линии
- линии существующих элементов планировочной структуры

- жилые здания
- административные здания, учреждения по обслуживанию населения
- объекты инженерной инфраструктуры
- склады и сараи
- объекты, обслуживающие автотранспорт
- существующие объекты капитального строительства
- ① — номера существующих объектов капитального строительства по экспликации
- зона планируемого размещения объектов капитального строительства
- ① — номера зон планируемого размещения объектов капитального строительства по экспликации

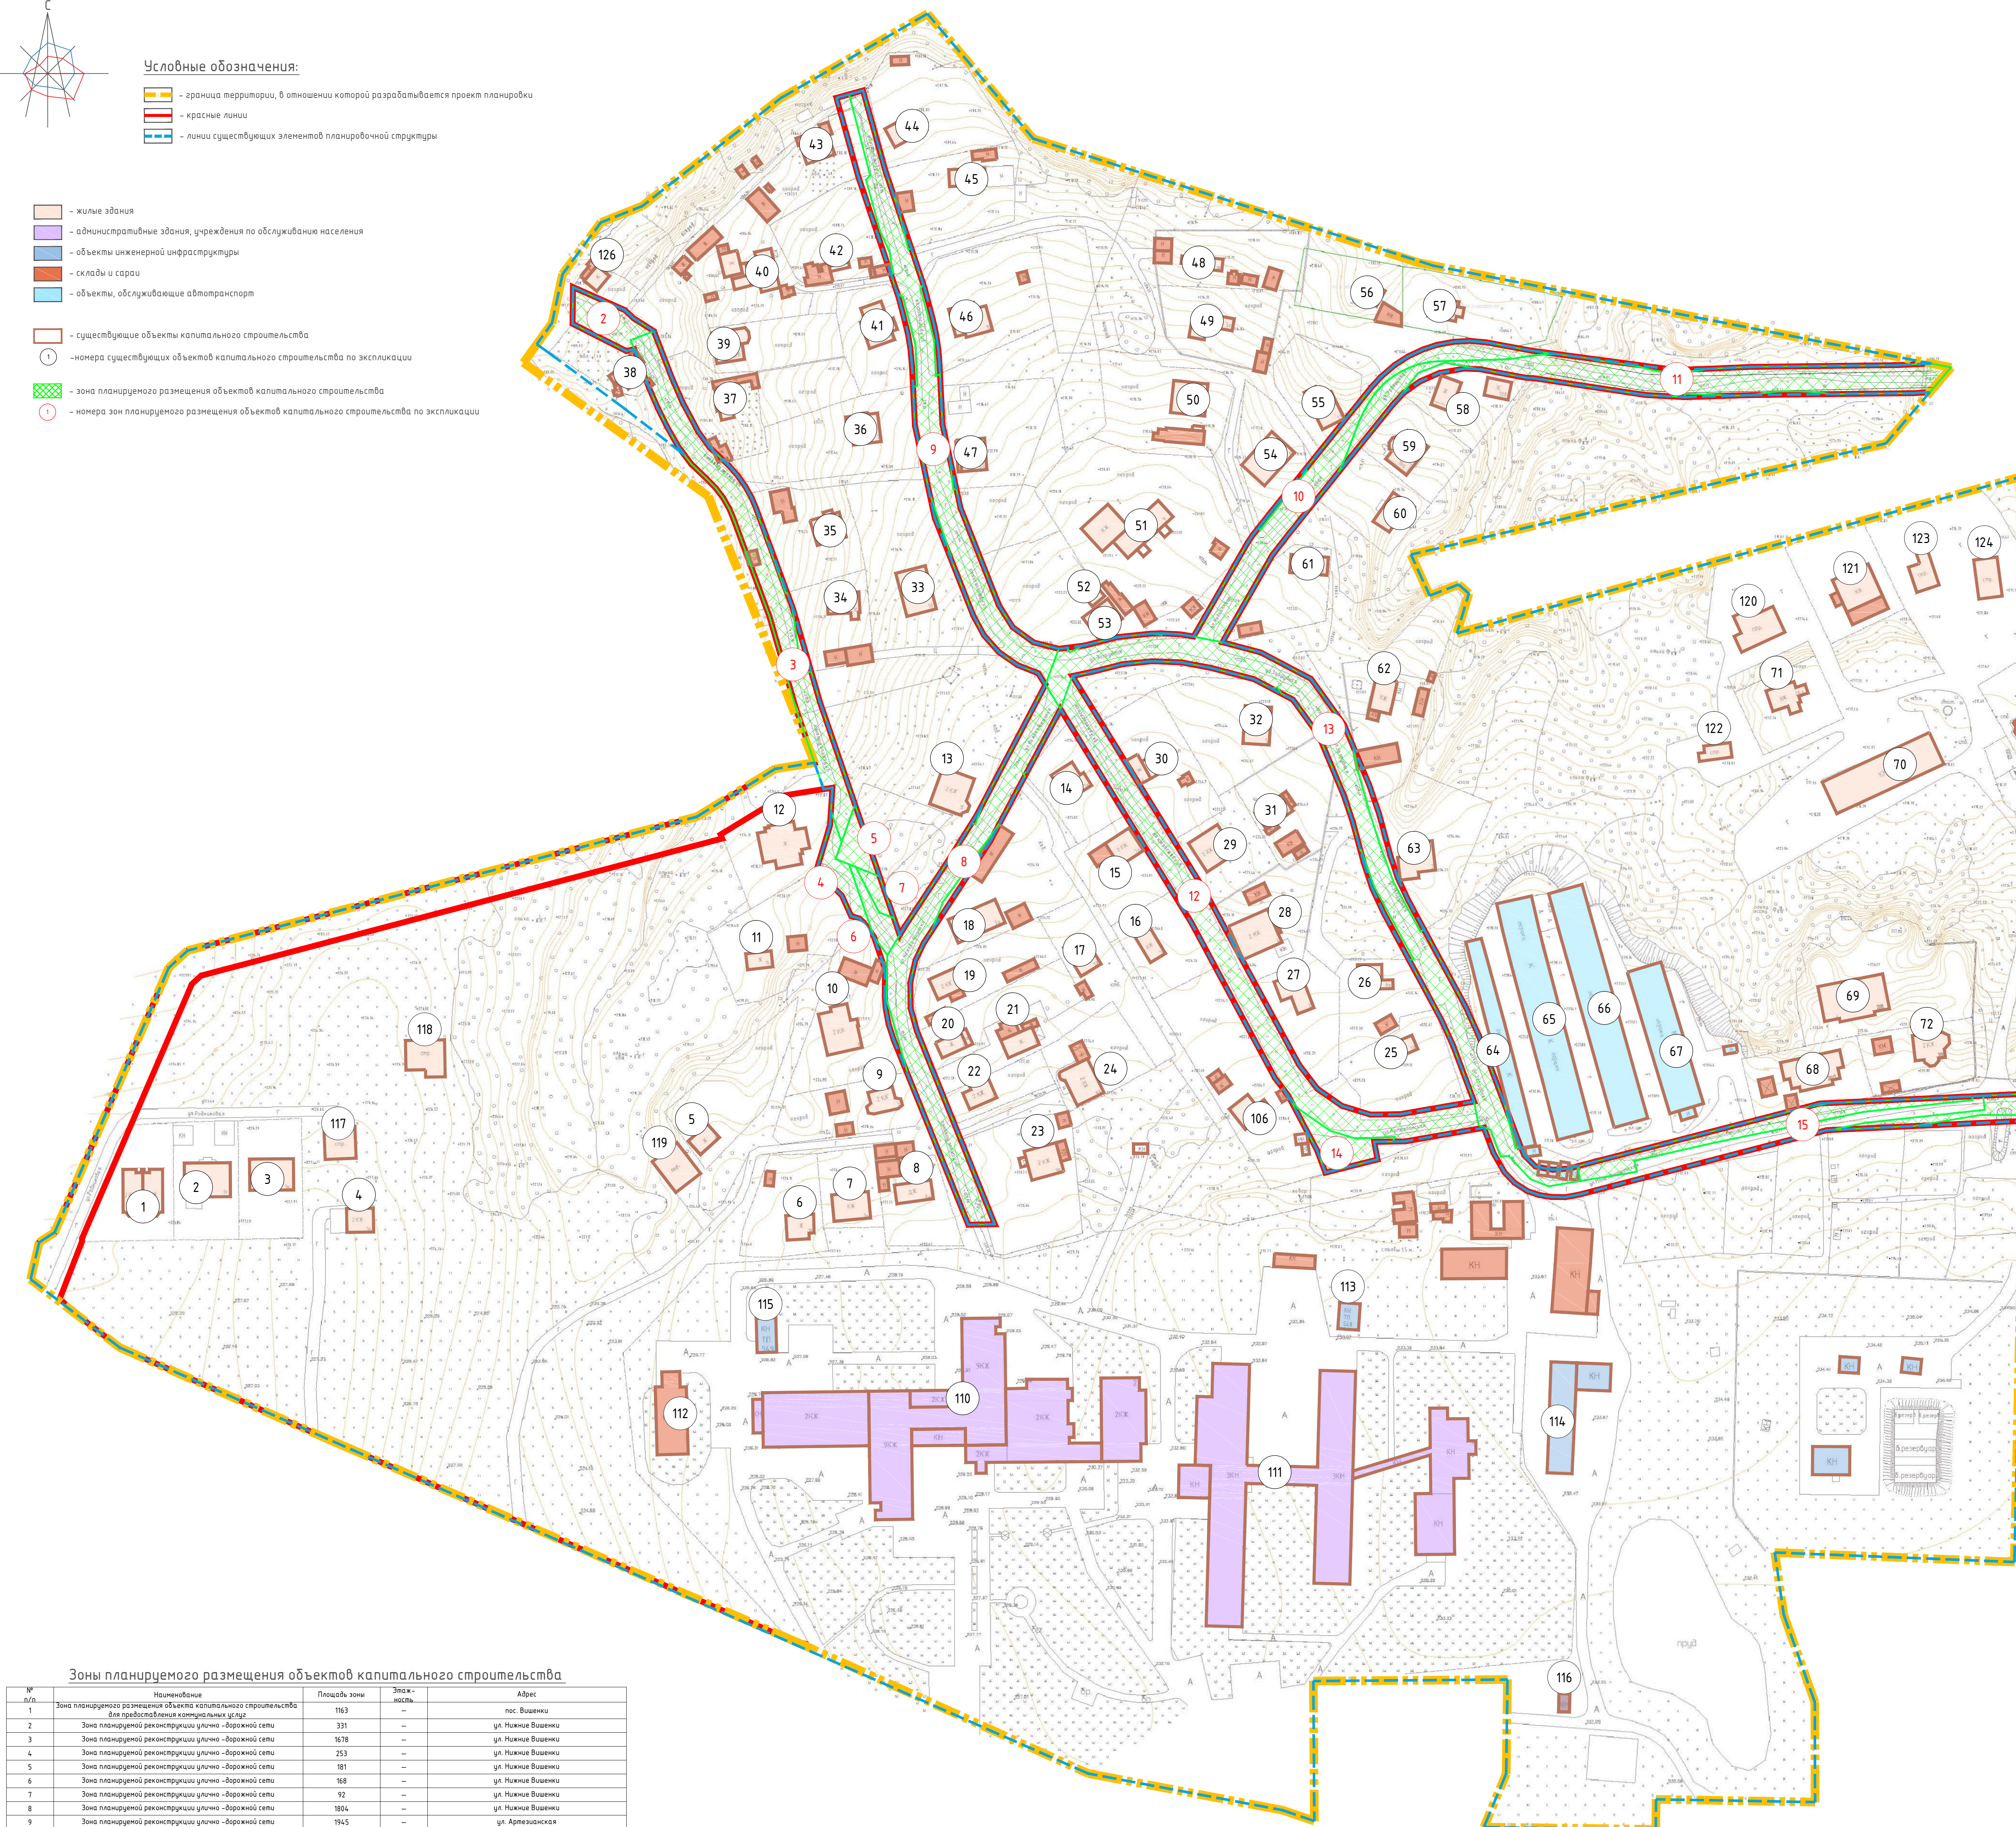

Зоны планируемого размещения объектов капитального строительства

№ п/п	Наименование	Площадь зон	Эксп. №	Адрес

Примечание:  
1. Чертеж разработан на топографическом плане М 1:1000, выполненной отъемлемой геодезической съемкой ООО "МЧС "БНМН" в 2021 г.  
2. Система координат МСК-47, система высот Балтийская.



Масштаб 1:2000

Экспликация существующих объектов капитального строительства

№ п/п	Наименование	Площадь, кв. м	Эксп. №	Адрес	№ п/п	Наименование	Площадь, кв. м	Эксп. №	Адрес

Муниципальный контракт № 0763300294.2100736 от 15.06.2021

Проект планировки и проект межевания территории № 1 - Сметная в границах территории № 1 - 1, 2, 3,71