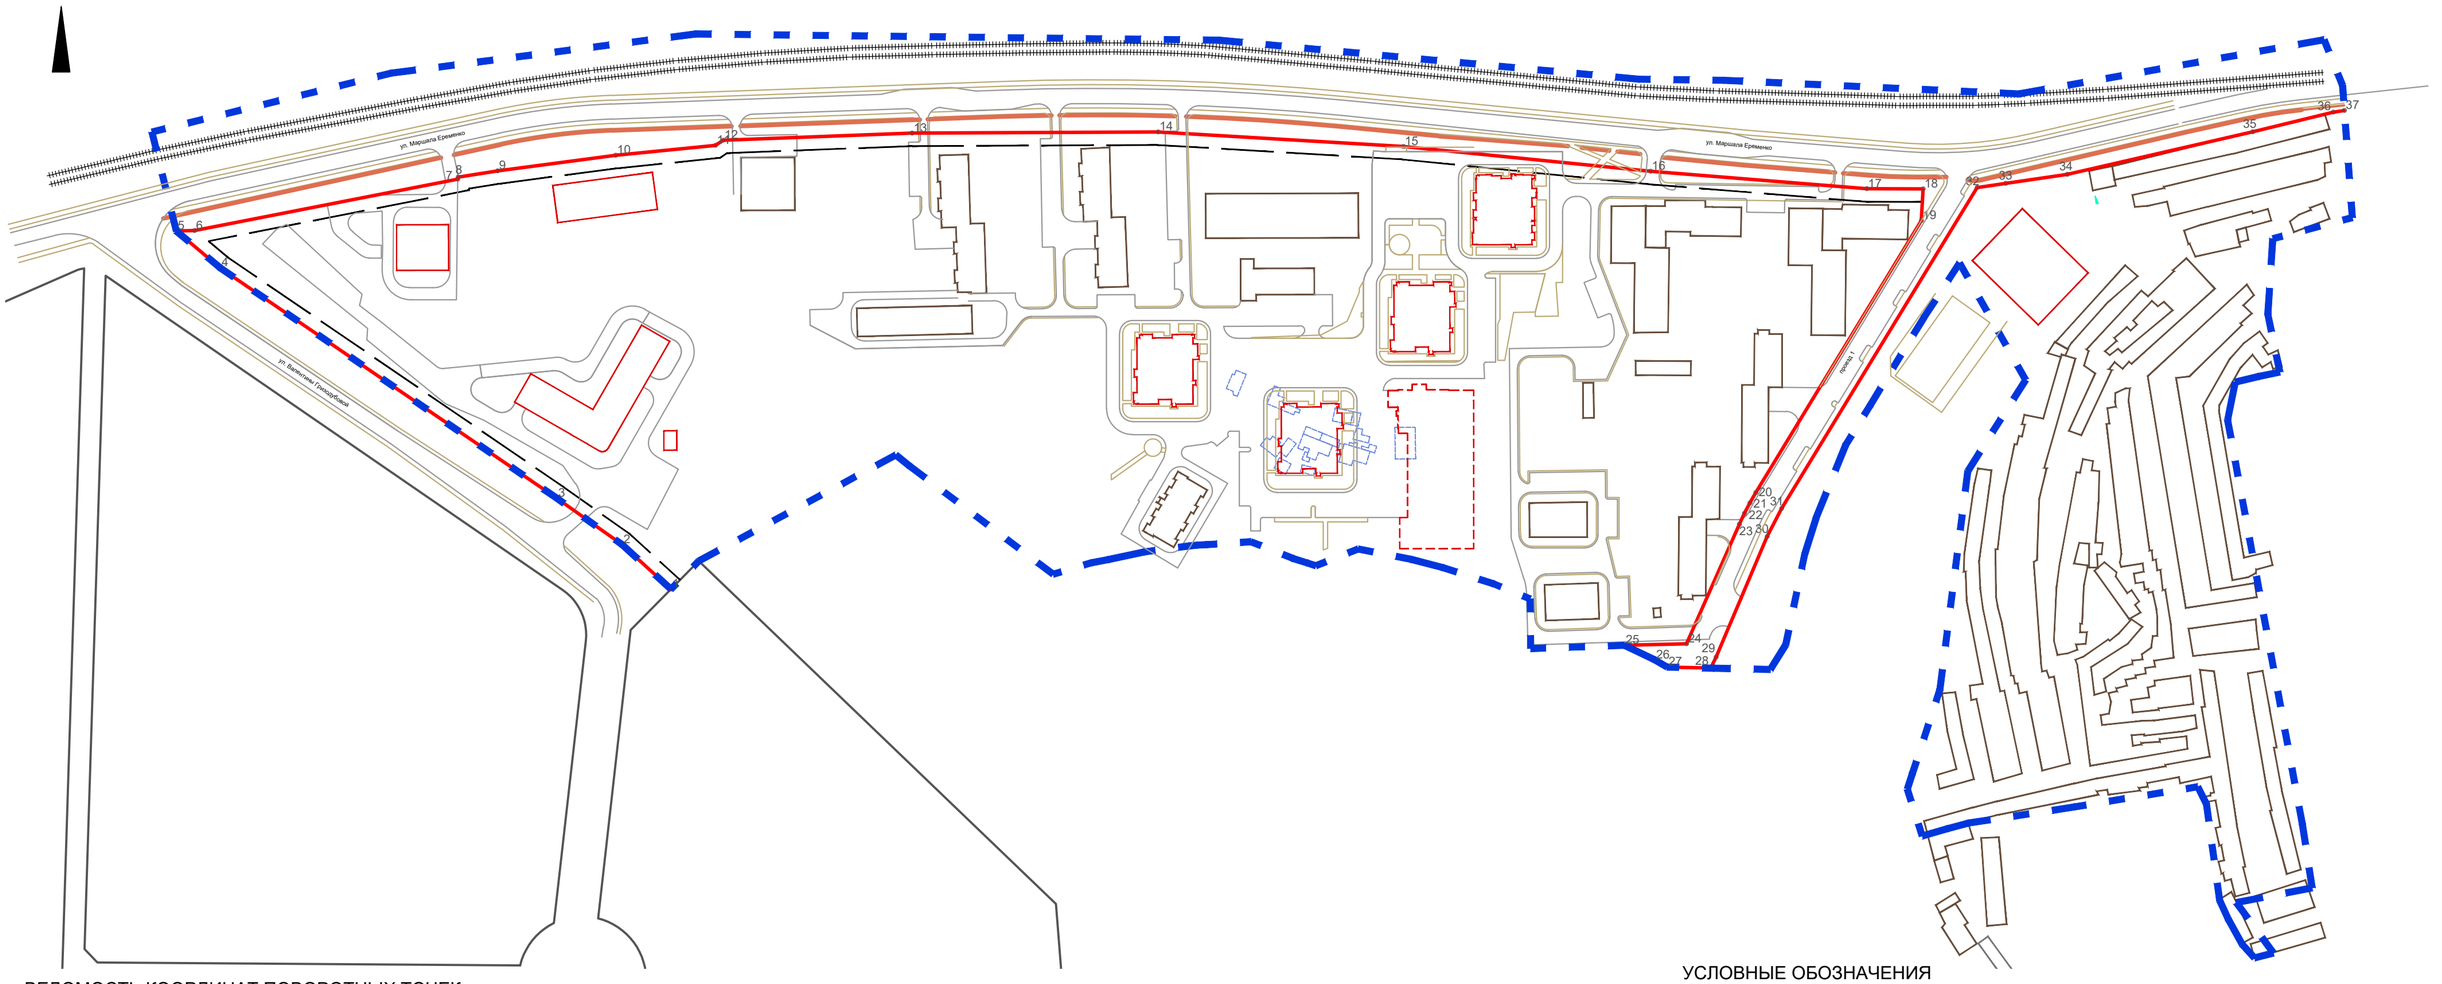

ВЕДОМОСТЬ КООРДИНАТ ПОВОРОТНЫХ ТОЧЕК КРАСНЫХ ЛИНИЙ

Номер точки	Наименование		Меры линий,м	Дир. углы
	X	Y		
1	463802.35	1220694.70	30.55	312° 24' 45"
2	463822.95	1220672.15	36.78	305° 22' 16"
3	463844.24	1220642.16	188.31	304° 22' 55"
4	463950.58	1220486.75	26.39	310° 1' 11"
5	463967.55	1220466.54	8.42	88° 48' 0"
6	463967.73	1220474.96	123.68	78° 56' 17"
7	463991.46	1220596.34	0.98	10° 37' 9"
8	463992.42	1220596.52	18.45	81° 3' 12"
9	463995.29	1220614.75	54.92	82° 30' 32"
10	464002.45	1220669.20	46.21	84° 15' 0"
11	464007.08	1220715.18	4.29	56° 42' 33"
12	464009.43	1220718.76	87.22	87° 50' 41"
13	464012.71	1220805.92	113.40	89° 44' 14"
14	464013.23	1220919.32	113.40	93° 22' 56"
15	464006.54	1221032.52	114.55	95° 43' 53"
16	463995.10	1221146.50	100.04	94° 37' 15"
17	463987.04	1221246.21	25.98	90° 9' 22"
18	463986.97	1221272.19	14.68	183° 5' 27"
19	463972.32	1221271.40	146.89	211° 19' 28"
20	463846.84	1221195.03	5.48	210° 4' 10"
21	463842.10	1221192.29	5.48	207° 33' 34"
22	463837.25	1221189.76	5.48	205° 2' 58"
23	463832.29	1221187.44	60.25	203° 47' 39"
24	463777.16	1221163.13	28.71	268° 36' 50"
25	463776.47	1221134.43	15.47	115° 32' 15"
26	463769.80	1221148.39	6.71	120° 17' 28"
27	463766.41	1221154.18	20.13	91° 17' 10"
28	463765.96	1221174.31	5.61	25° 48' 22"
29	463771.01	1221176.75	60.39	22° 53' 59"
30	463826.64	1221200.25	14.58	27° 33' 34"
31	463839.56	1221206.99	173.29	31° 19' 32"
32	463987.59	1221297.09	13.36	81° 46' 26"
33	463989.50	1221310.31	28.70	81° 44' 44"
34	463993.62	1221338.71	87.82	77° 2' 12"
35	464013.32	1221424.29	38.25	76° 23' 33"
36	464022.32	1221461.47	5.14	80° 39' 50"
37	464023.16	1221466.54	802.80	254° 2' 7"

40 0 40 80 120 160

УСЛОВНЫЕ ОБОЗНАЧЕНИЯ

границы территории проекта планировки

Действующие линии градостроительного регулирования

красные линии улично-дорожной сети

Предлагаемые к установлению линии градостроительного регулирования

красные линии улично-дорожной сети

линии отступа от красных линий в целях определения мест допустимого размещения зданий, строений, сооружений

дороги

планируемые тротуары

велосипедная дорожка

трамвайные пути

существующие и строящиеся объекты капитального строительства

планируемые объекты капитального строительства

объекты капитального строительства, планируемые к сносу

Примечание:
1. Система координат МСК-67, система высот Балтийская.

Изм.	Кол.уч.	Лист	№ док.	Подп.	Дата	ППТ-ОЧ-ГЧ-1		
						Проект планировки и проект межевания территории в городе Смоленске в границах улицы Маршала Еременко - улицы Валентины Гризодубовой - по границе территориальной зоны Р2 - ГСК "Сокол"		
Разработал		Затула				Основная часть проекта планировки территории	Стадия	Лист	Листов
							ДПТ	1	2
						План красных линий. М 1:2000	ООО "Третья линия"		

Согласовано

Взам. инв. №

Подпись и дата

Инв. № подл.

Формат А2