


Согласовано					
Взам. инв. №					
Подпись и дата					
Инв. № подл.					

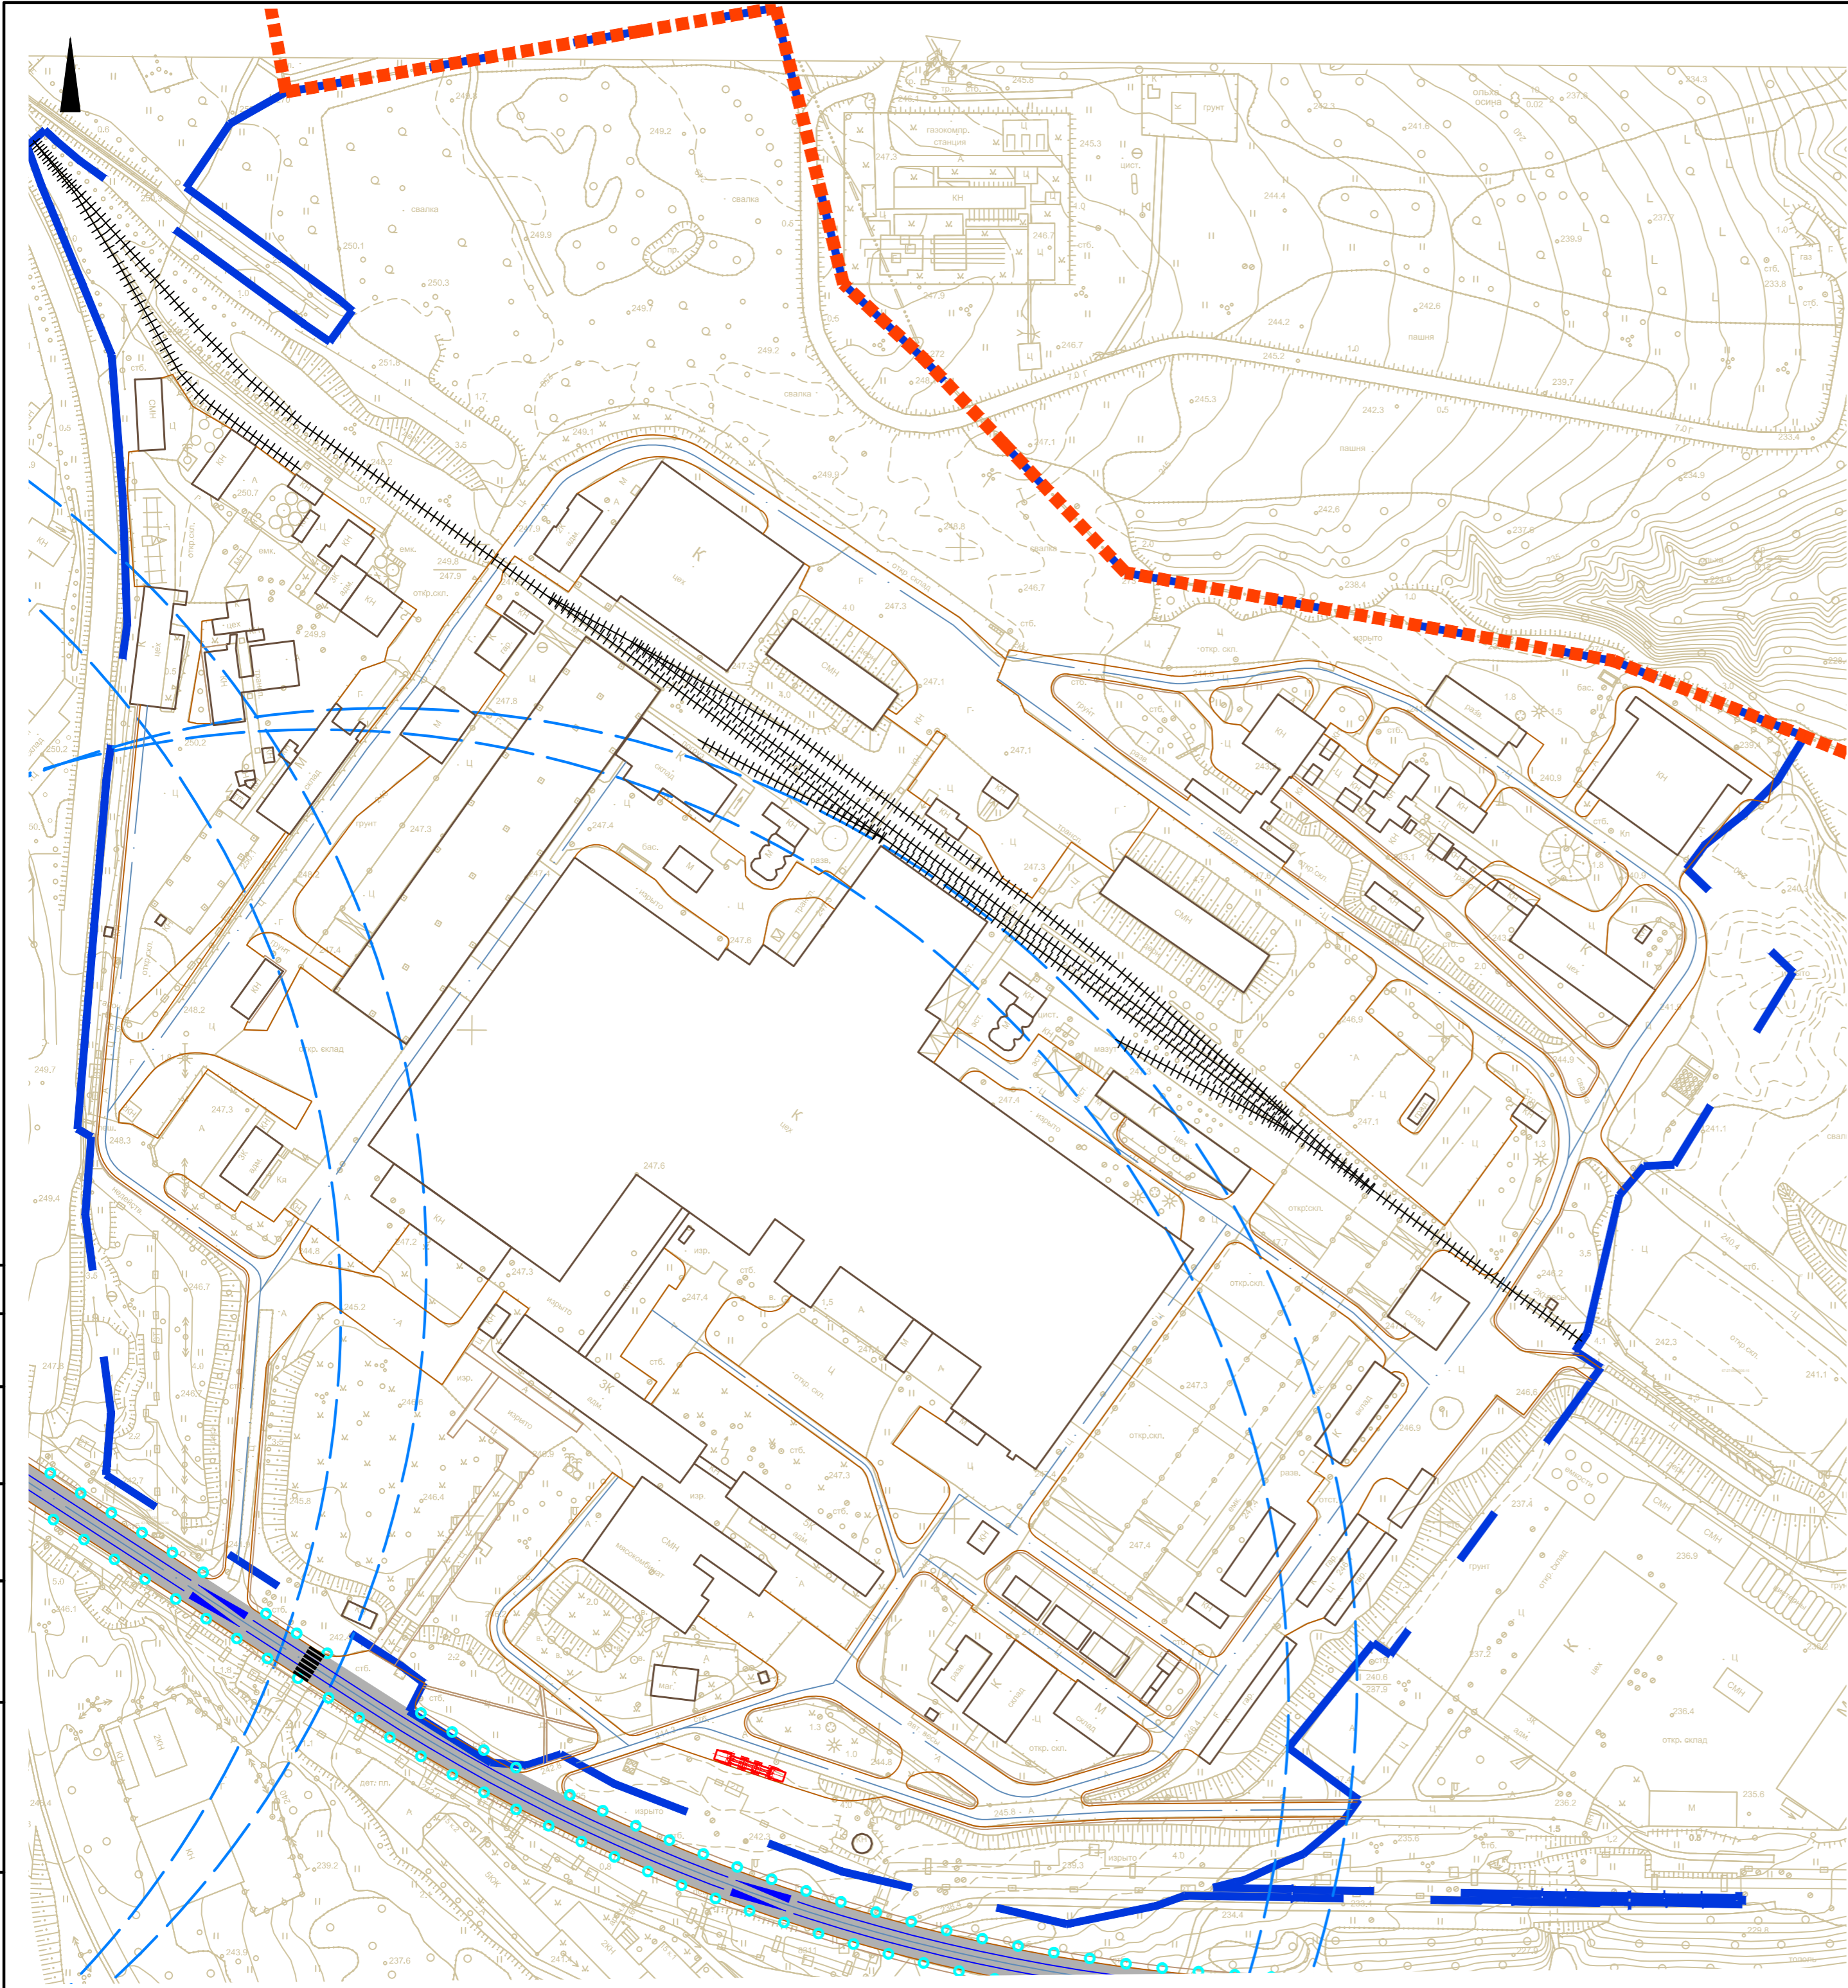

- УСЛОВНЫЕ ОБОЗНАЧЕНИЯ
- границы города Смоленска

границы территории проекта планировки

направление движения транспорта

проезжая часть

движение пешеходных потоков в уровне земли

радиусы пешеходной доступности остановочных пунктов автобуса

наземные пешеходные переходы

дороги

тротуары




существующие объекты капитального строительства

планируемые объекты капитального строительства

железнодорожные пути

Примечание:  
1. Система координат МСК-67, система высот Балтийская.



						ППТ-МО-ГЧ-2			
						Проект планировки и проект межевания территории в городе Смоленске в границах улицы Смольянинова - по границам территориальных зон ПЗ, Т4 - по границе города Смоленска - по границе территориальной зоны П2			
Изм.	Кол. уч.	Лист	№ док.	Подп.	Дата	Материалы по обоснованию проекта планировки территории	Стадия	Лист	Листов
Разработал		Грекова					ДПТ	2	5
ГАП		Затула				Схема организации движения транспорта и пешеходов. Схема организации улично-дорожной сети. М 1:2000		ООО "АРХИТЕКТУРНОЕ БЮРО "ПРОСТРАНСТВО"	