


Условные обозначения

- граница проектирования
- красные линии
- красные линии за границей проектирования
- планируемые объекты капитального строительства
- номер планируемого объекта капитального строительства
- границы образуемых земельных участков
- границы существующих земельных участков, стоящих на учете в ЕГРН, изменяемых
- границы существующих земельных участков, стоящих на учете в ЕГРН
- границы существующих земельных участков, стоящих на учёте в ЕГРН, предлагаемых к изменению
- дорога
- детские площадки
- спортивные площадки

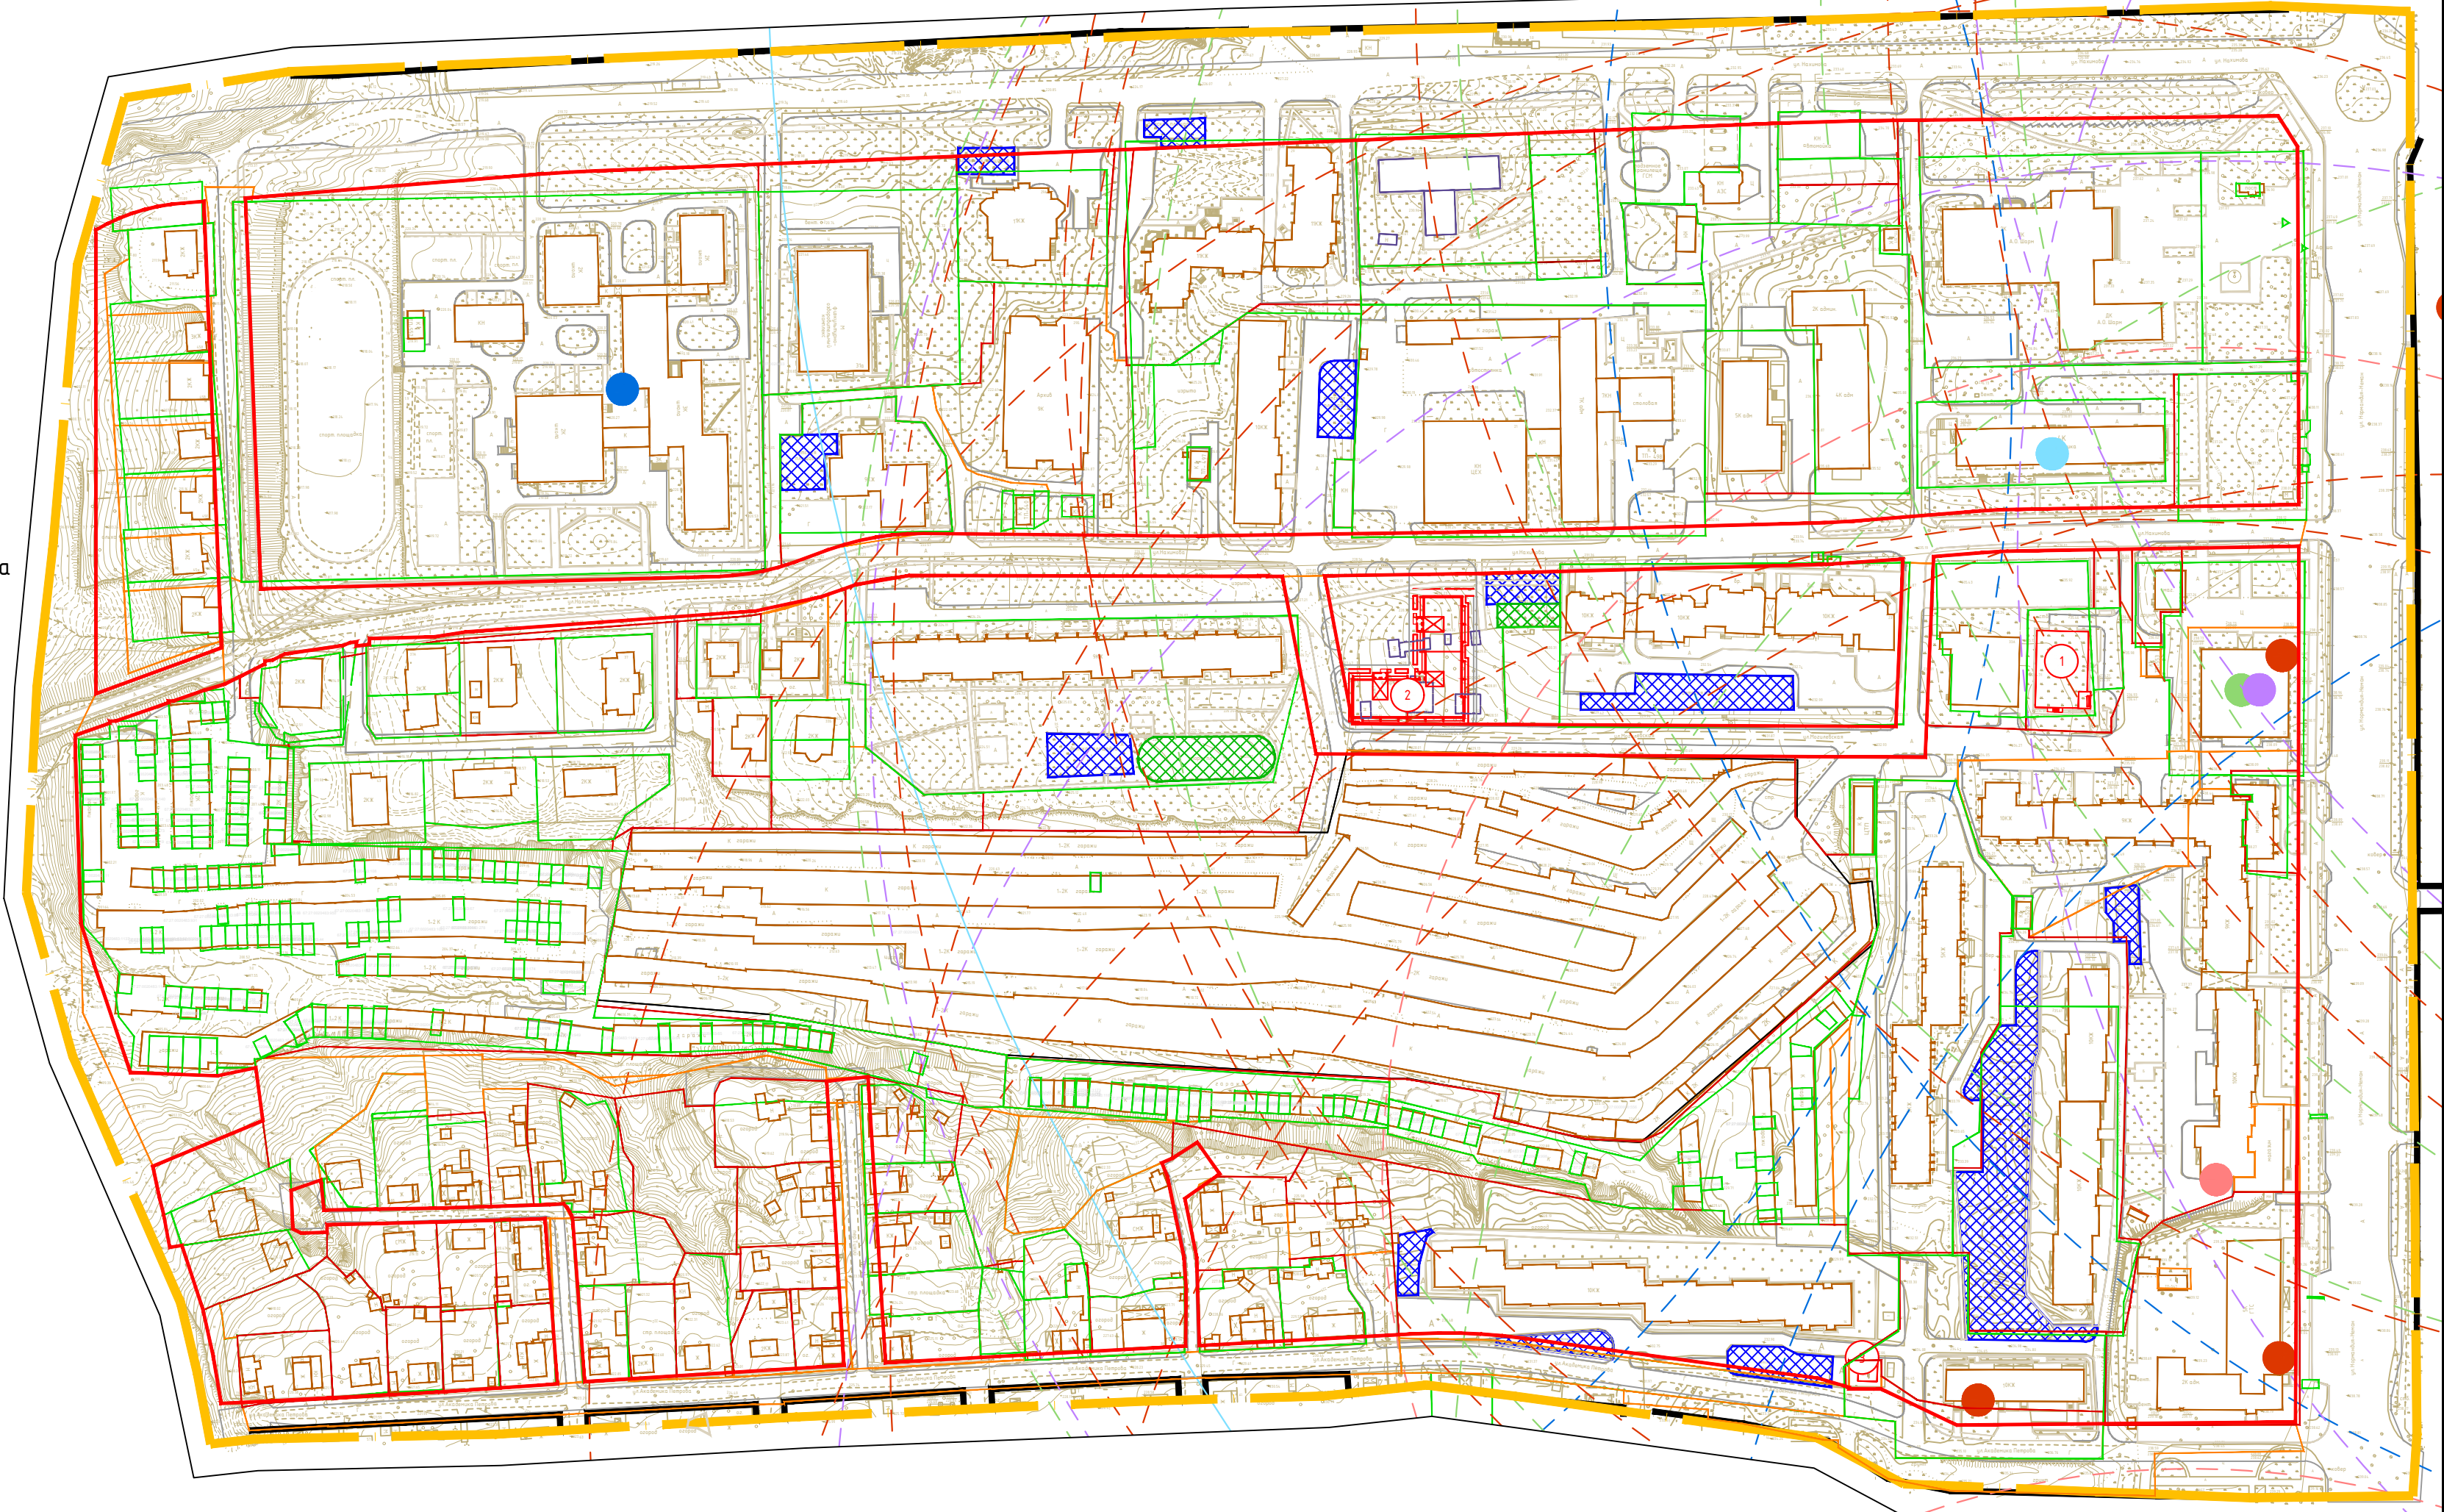

- радиус обслуживания дошкольными образовательными организациями
- радиус обслуживания образовательными организациями
- радиус обслуживания аптек
- радиус обслуживания отделения связи и банки
- радиус обслуживания предприятия торговли, общественного питания и бытового обслуживания местного значения
- радиус обслуживания поликлиниками и их филиалы

Экспликация планируемых объектов капитального строительства					
№ п/п	Наименование	S застр.	Этаж-ность	Абрее	Бзу по преѣ. нормат. (тех. паспорт)
1	Магазин розничной торговли	517	1	ул. Нормандия-Неман, д. 33а	-
2	Планируемый десятиэтажный жилой дом	1035	10	ул. Нахимова	-
3	Планируемый магазин	46	-	ул. Академика Петрова	-

- Чертеж разработан на топографической съемке М1:500, выполненной отделом геодезических изысканий ООО "БИНОМ" в 2013г.
- Система координат местная, система высот Балтийская.

						Муниципальный контракт №6/2013 "Разработка проекта планировки и межевания застроенных территорий г. Смоленска"			
						Проект планировки и проект межевания застроенных и подлежащих застройке территорий квартала в границах улицы Нормандия-Неман - улицы Нахимова - ГСК "Планета" - улицы Полтавской			
Изм.	Кол. уч.	Лист	№ док.	Подп.	Дата	Материал по обоснованию проекта планировки территории	Стадия	Лист	Листов
ГАП		Рейзман					п	5	7
Разработал	Филиппов					Схема вариантов планировочных и объемно-пространственных решений застройки территории. М 1:2000	ООО "Бином"		



Масштаб 1:2000

Копировал

Формат А2

Согласовано					
Взам. инв. №					
Подпись и дата					
Инв. № подл.					