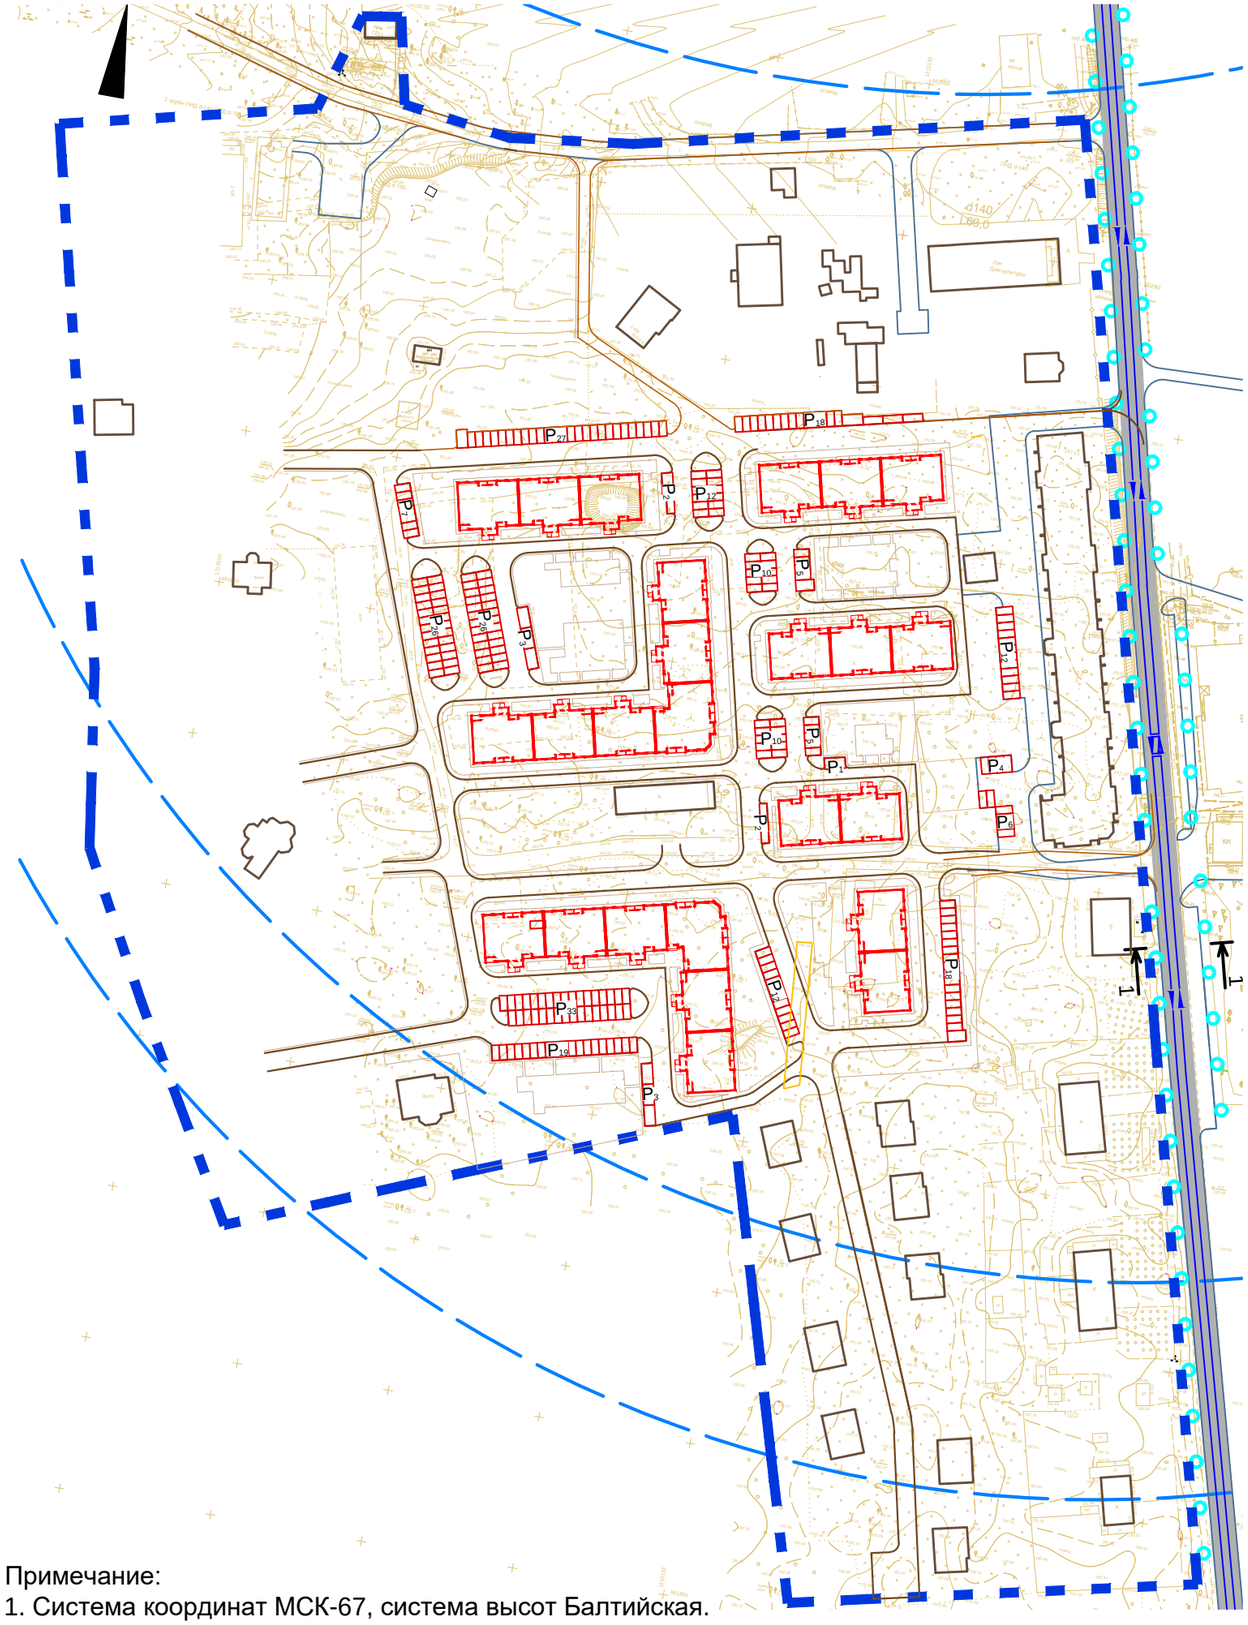

УСЛОВНЫЕ ОБОЗНАЧЕНИЯ

- границы территории проекта планировки
- направление движения транспорта
- проезжая часть
- движение пешеходных потоков в уровне земли
- радиусы пешеходной доступности остановочных пунктов автобуса
- 1 — место построения поперечного профиля
- существующие дороги
- планируемые дороги
- планируемые тротуары
- существующие объекты капитального строительства
- планируемые объекты капитального строительства
- планируемые парковки
- P_{10} — количество машино-мест

Поперечный профиль 1

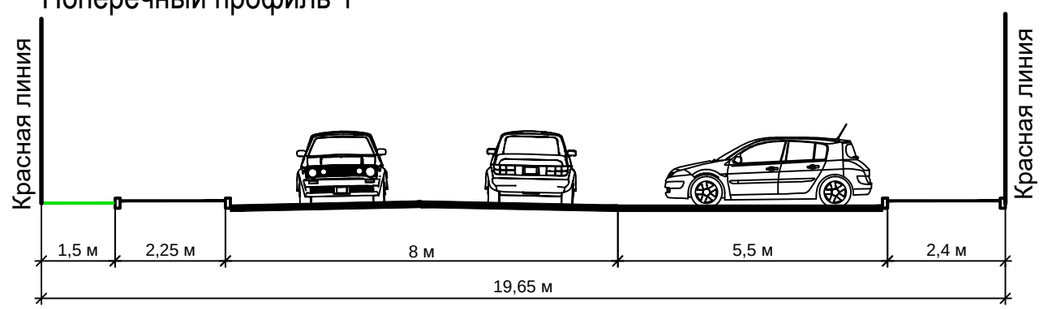

ул. Красноборская				
зеленая зона	тротуар	проезжая часть	парковка	тротуар

Примечание:
1. Система координат МСК-67, система высот Балтийская.
2. Контуры планируемых зданий показаны ориентировочно.

40 0 40 80 120 160

Изм.	Кол. уч.	Лист	№ док.	Подп.	Дата
Разработал		Грекова			
ГАП		Затула			

ППТ-МО-ГЧ-2

Проект планировки и проект межевания территории в городе Смоленске в границах улицы Красноборской - территориальной зоны Ж4 - территориальной зоны Ж1

Материалы по обоснованию проекта планировки территории

Стадия	Лист	Листов
ДПТ	2	5

Схема организации движения транспорта и пешеходов, а также схема организации улично-дорожной сети. М 1:2000

ООО "АРХИТЕКТУРНОЕ БЮРО "ПРОСТРАНСТВО"

Согласовано

Взам. инв. №

Подпись и дата

Инв. № подл.

Формат А3