Условные обозначения:

- граница территории, в отношении которой разрабатывается проект планировки
- существующие объекты капитального строительства

22 – уклон, ‰
123.17 – направление уклона
– расстояние, м

183.50 – проектная (красная) отметка
183.50 – существующая (черная) отметка

п.1 – поперечный профиль улиц

– зона планируемого размещения объектов капитального строительства
1 – номера зоны планируемого размещения объектов капитального строительства

Зоны планируемого размещения объектов капитального строительства

№ п/п	Наименование	Площадь зоны	Этаж-ность	Адрес
1	Зона планируемого размещения улично-дорожной сети	2030	–	пер.Дамбовый
2	Зона планируемого размещения улично-дорожной сети	12342	–	ул.Пушкина
3	Зона планируемого размещения улично-дорожной сети	1726	–	ул.Пионерская
4	Зона планируемого размещения улично-дорожной сети	3242	–	ул.Пионерская
5	Зона планируемого размещения улично-дорожной сети	11710	–	ул. Большая Краснофлотская

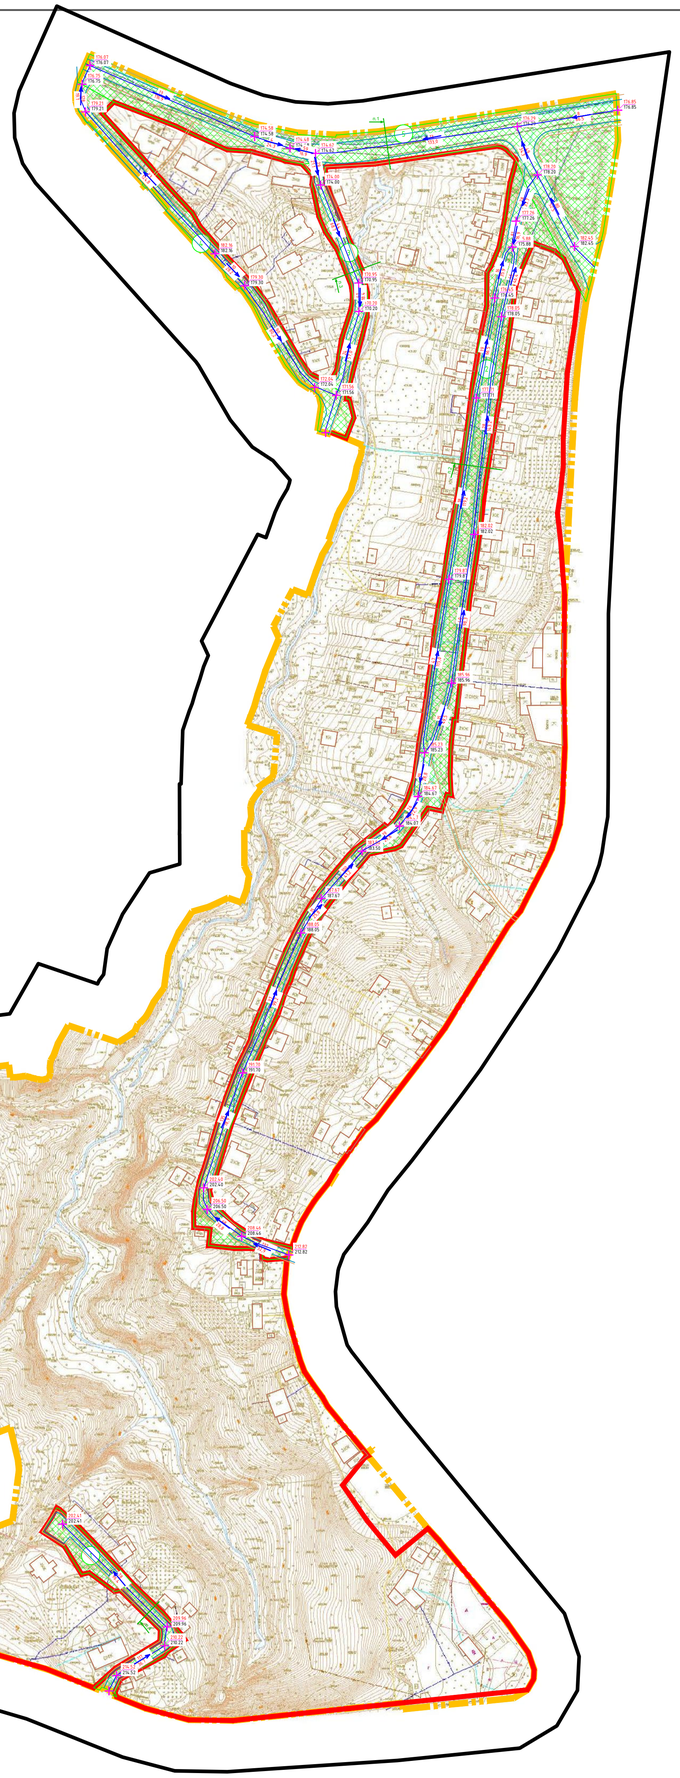

Поперечный профиль улицы 1 (М1:200)

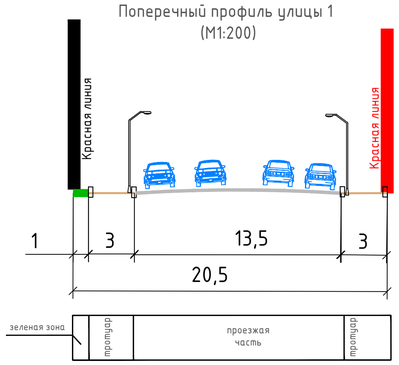

ул. Большая Краснофлотская

Поперечный профиль улицы 2 (М1:200)

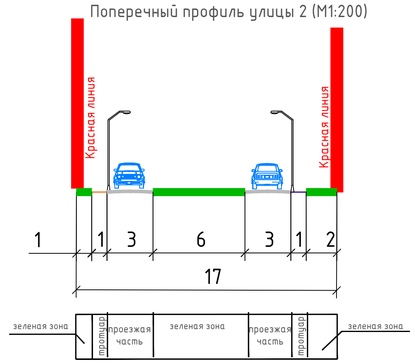

ул. Пушкина

Поперечный профиль улицы 3 (М1:200)

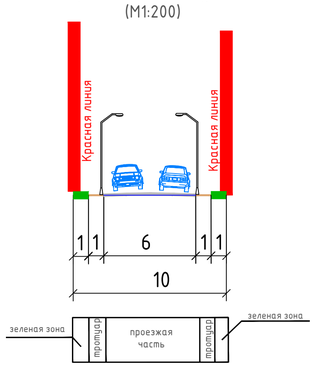

ул. Пионерская

Поперечный профиль улицы 4 (М1:200)

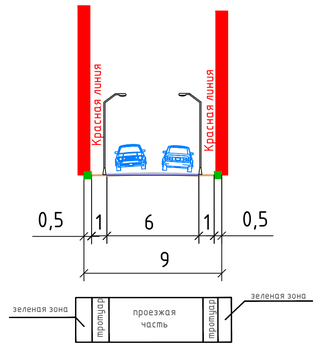

пер. Дамбовый

Примечание:
1. Чертеж разработан на топографической съемке М 1:500, выполненной отделом геодезических изысканий ООО "МФЦ"БИНОМ" в 2025 г.
2. Система координат МСК-67, система высот Балтийская.

Согласовано

Взам. инв. №

Подпись и дата

Инв. № подл.

Изм.	Кол. уч.	Лист	№ док.	Подп.	Дата	Проект планировки и проект межевания территории в городе Смоленске в границах улицы Большая Краснофлотская – улицы Дзержинского – улицы Нахимова – по границам территориальных зон Ж4, Ж1, Т4			
Директор			Гаврилов Д.А.			Проект планировки территории. Материалы по обоснованию	Стадия	Лист	Листов
							ППТ	5	5
Разработал			Солодова Т.Д.			Схема вертикальной планировки территории, инженерной подготовки и инженерной защиты территории. М 1:2000	ООО "МФЦ "БИНОМ"		

Формат А1