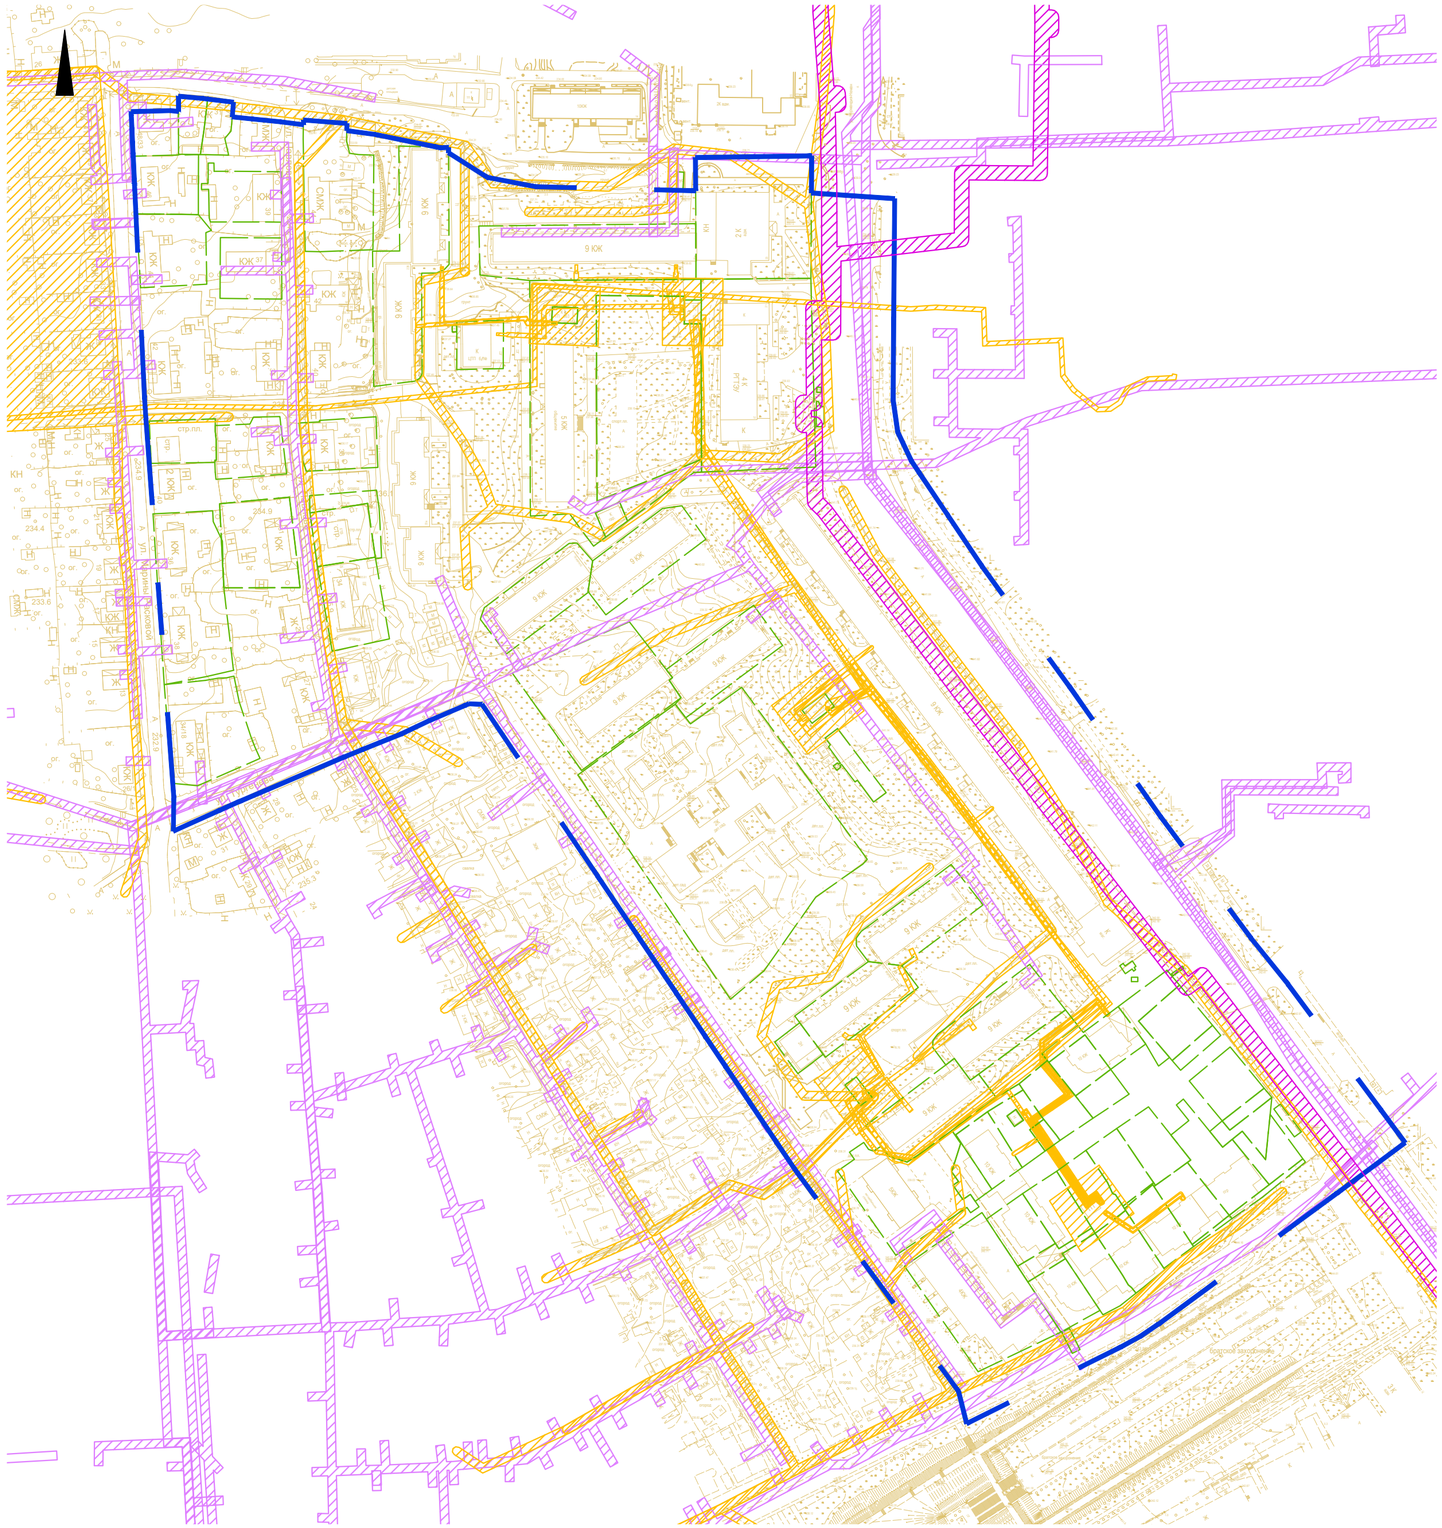

УСЛОВНЫЕ ОБОЗНАЧЕНИЯ

- границы территории проекта планировки
- земельные участки, границы которых включены в ЕГРН

Зоны с особыми условиями использования территории
в соответствии с данными ЕГРН

- охранная зона объектов электросетевого хозяйства (реестровые номера: 67:27-6.5946, 67:27-6.5627, 67:27-6.835, 67:27-6.2415, 67:27-6.2519, 67:27-6.2995, 67:27-6.2363, 67:27-6.303, 67:27-6.4521, 67:27-6.5195, 67:27-6.3255, 67:27-6.282, 67:27-6.3256, 67:27-6.273, 67:27-6.2662, 67:27-6.428, 67:27-6.4944, 67:27-6.5197, 67:27-6.4523, 67:27-6.1076, 67:27-6.5813, 67:27-6.4934, 67:27-6.3977, 67:27-6.3897, 67:27-6.1350, 67:27-6.3902, 67:27-6.3904, 67:27-6.5816, 67:27-6.3899, 67:27-6.3898, 67:27-6.3900, 67:27-6.3901, 67:27-6.1485, 67:27-6.1479, 67:27-6.1492, 67:27-6.1582, 67:27-6.1583, 67:27-6.1581, 67:27-6.1504, 67:27-6.853, 67:27-6.1364, 67:27-6.813)
- охранная зона газораспределительных сетей (реестровый номер: 67:27-6.4584, 67:27-6.4621, 67:27-6.4585, 67:27-6.4578, 67:27-6.4587, 67:27-6.4585)
- охранная зона сетей теплоснабжения (реестровый номер: 67:27-6.4736)

Примечание:
1. Система координат МСК-67, система высот Балтийская.

40 0 40 80 120 160

Согласовано

Взам. инв. №

Подпись и дата

Инв. № подл.

Изм.	Кол. уч.	Лист	№ док.	Подп.	Дата
Разработал		Грекова			
ГАП		Затула			

ПМТ-МО-ГЧ-2

Проект планировки и проект межевания территории в городе Смоленске в границах улицы Нормандия-Неман - улицы Зои Космодемьянской - улицы Циолковского - улицы Тургенева - улицы Марины Расковой - улицы Академика Петрова

Материалы по обоснованию проекта межевания территории

Стадия	Лист	Листов
ДПТ	2	2

Чертеж границ зон с особыми условиями использования территорий. М 1:2000

ООО "АРХИТЕКТУРНОЕ БЮРО "ПРОСТРАНСТВО"

Формат А2