


Условные обозначения:

- граница территории, в отношении которой разрабатывается проект планировки
- существующие объекты капитального строительства
- направление движения на улицах местного значения
- направление движения на магистральных улицах
- радиусы пешеходной доступности остановочных пунктов общественного транспорта
- проезды основные и второстепенные
- тротуары
- направление движения на перекрестках
- направление движения общественного транспорта
- направление движения пешеходов
- пешеходный переход
- существующие парковочные места
- знак открытых автостоянок с указанием числа парковочных мест
- знак пешеходного перехода
- знак место остановки автобуса

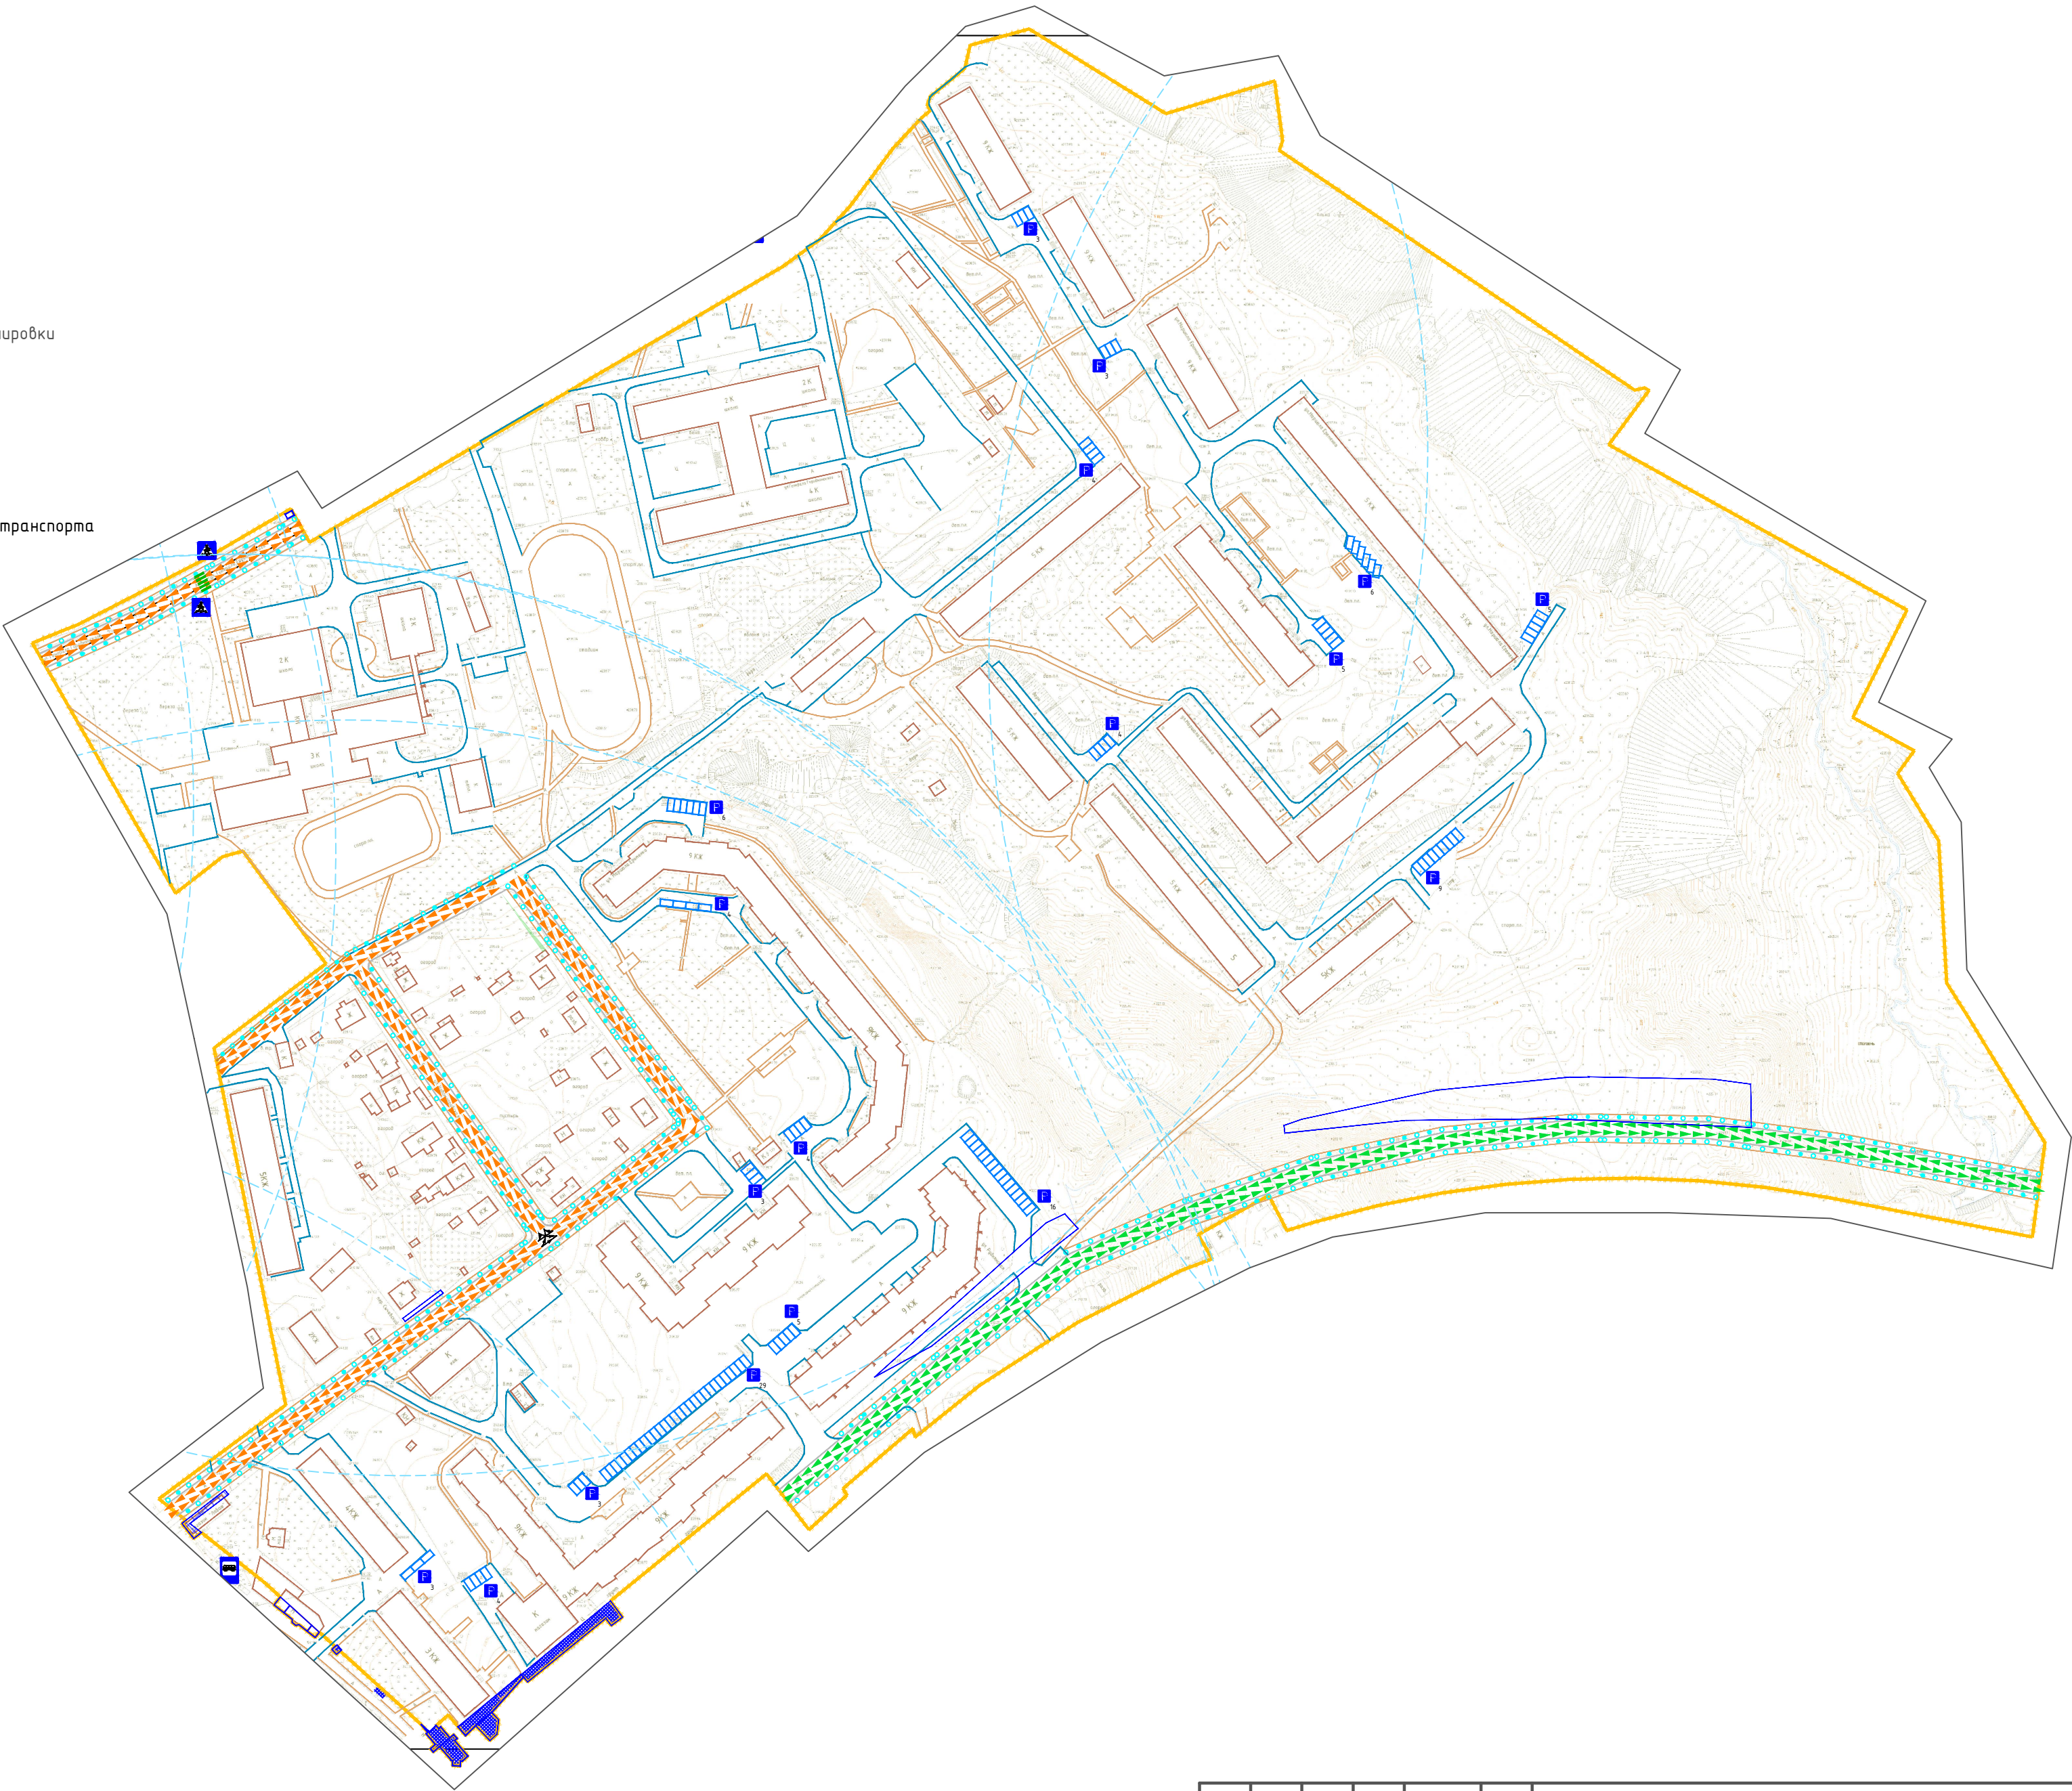

Примечание:
1. Чертеж разработан на топографической съемке М 1:500, выполненной отделом геодезических изысканий ООО "БИНОМ" в 2023 г.
2. Система координат МСК-67, система высот Балтийская.

40 0 40 80 120 160
Масштаб 1:2000

						Муниципальный контракт №0163300029423000742			
						Проект планировки и проект межевания территории в городе Смоленске в границах улицы Лавочкина – улицы Брестской – улицы Генерала Городнянского – по границе территориальной зоны Т1 – улицы Полковника Гришина			
Изм.	Кол. уч.	Лист	№ док.	Подп.	Дата	Проект планировки территории. Материалы по обоснованию	Стадия	Лист	Листов
Директор		Гаврилов Д.А.					ППТ	2	5
Разработал		Егорова М.Н.				Схема организации движения транспорта и пешеходов. Схема организации улично-дорожной сети. М 1:2000	ООО "БИНОМ"		