С

Условные обозначения:

– граница территории, в отношении которой разрабатывается проект планировки

– существующие объекты капитального строительства

Зоны с особыми условиями использования территории (ориентировочные)

– Санитарно-защитная зона промышленных предприятий

– Санитарный разрыв транспортных коммуникаций

Зоны с особыми условиями использования территории в соответствии со сведениями из Единого государственного реестра недвижимости (установленные)

– 67:27-6.5483 Зона с особыми условиями использования территории КЛ-0,4кВ ТП--206-школа 36 №4

– 67:27-6.5480 Зона с особыми условиями использования территории КЛ-0,4кВ ТП--206-школа 36 №3

– 67:27-6.5478 Зона с особыми условиями использования территории КЛ-0,4кВ ТП--206-школа 36 №2

– 67:27-6.5477 Зона с особыми условиями использования территории КЛ-0,4кВ ТП--206-школа 36 №1

– 67:27-6.5497 Зона с особыми условиями использования территории КЛ-0,4кВ ТП--206-универ.болк №2

– 67:27-6.5491 Зона с особыми условиями использования территории КЛ-0,4кВ ТП--206-универ.болк №1

– 67:27-6.128 Охранная зона трубопровода (газопровода) "Производственно-технического комплекса газификации-газопровод среднего и низкого давления 49 участков" протяженностью 14 607 метров, расположенного по адресу: Российская Федерация, Смоленская область, г. Смоленск, площадью 49 626 кв. метров

– 67:27-6.5355 Содержание ограничений режима использования объектов недвижимости в границах зоны с особыми условиями использования территории установлено п.п. 8, 9, 10 и 11 Правил установления охранных зон объектов электросетевого хозяйства, утвержденных Постановлением Правительства Российской Федерации от 24.02.2009г. №160 "О порядке установления охранных зон объектов электросетевого хозяйства и особых условий использования земельных участков, расположенных в границах таких зон

– 67:27-6.476 Граница зоны с особыми условиями использования территории КЛ РП-10-ТП-435 Л-1005

– 67:27-6.1592 Охранная зона трубопровода (газопровода) "Производственно-технический комплекс газификации низкого давления, состоящий из 30 газопроводов", протяженностью 3422м., расположенного по адресу: Смоленская обл., г.Смоленск, площадью 12444 кв.метров

– 67:27-6.5672 Зона с особыми условиями использования территории КЛ-0,4кВ ТП-435 котельная №2

– 67:27-6.5670 Зона с особыми условиями использования территории КЛ-0,4кВ ТП-435 котельная №1

– **67:27-6.3778 Зона с особыми условиями использования территории КЛ-0,4кВ ТП-362 ж/д34, Еременко №2**

– 67:27-6.3774 Зона с особыми условиями использования территории КЛ-0,4кВ ТП-362 ж/д34, Еременко №1

– 67:27-6.3775 Зона с особыми условиями использования территории КЛ-0,4кВ ТП-362 ж/д36, Еременко №2

– 67:27-6.3782 Зона с особыми условиями использования территории КЛ-0,4кВ ТП-362 ж/д36, Еременко №1

– 67:27-6.2416 Зона с особыми условиями использования территории ВЛ 4О ТП-362 №1

– 67:27-6.2419 Зона с особыми условиями использования территории ВЛ 4О ТП-435 №1

– 67:27-6.3156 Зона с особыми условиями использования территории ВЛ 0,4кВ №1 ТП 435

– 67:27-6.2791 Зона с особыми условиями использования территории КЛ-0,4кВ ТП-435 ж/д40, Еременко №2

– 67:27-6.2878 Зона с особыми условиями использования территории КЛ-0,4кВ ТП-435 ж/д40, Еременко №1

– 67:27-6.3185 Зона с особыми условиями использования территории КЛ-0,4кВ ТП-435щит д.46-щит м-на д.46 №1

– 67:27-6.5187 Зона с особыми условиями использования территории КЛ-0,4кВ ТП-435 ж/д38, Еременко №1

– 67:27-6.5189 Зона с особыми условиями использования территории КЛ-0,4кВ ТП-435 ж/д38, Еременко №2

– 67:27-6.2675 Зона с особыми условиями использования территории ВЛ 4О ТП-525 Ф1

– 67:27-6.2797 Зона с особыми условиями использования территории КЛ-0,4кВ ТП-435 ж/д50, Еременко №2

– 67:27-6.2795 Зона с особыми условиями использования территории КЛ-0,4кВ ТП-435 ж/д50, Еременко №1

– 67:27-6.2799 Зона с особыми условиями использования территории КЛ-0,4кВ ТП-435 ж/д52, Еременко №2

– 67:27-6.2798 Зона с особыми условиями использования территории КЛ-0,4кВ ТП-435 ж/д52, Еременко №1

– 67:27-6.2798 Зона с особыми условиями использования территории КЛ-0,4кВ ТП-435 ж/д52, Еременко №1

– 67:27-6.837 Граница зоны с особыми условиями использования территории ЗТП-6кВ ТП 435

– 67:27-6.2872 Зона с особыми условиями использования территории КЛ-0,4кВ ТП-435 ж/д 48, Еременко №1

– 67:27-6.2873 Зона с особыми условиями использования территории КЛ-0,4кВ ТП-435 ж/д 48, Еременко №2

– 67:27-6.2792 Зона с особыми условиями использования территории КЛ-0,4кВ ТП-435 ж/д44, Еременко №1

– 67:27-6.2794 Зона с особыми условиями использования территории КЛ-0,4кВ ТП-435 ж/д44, Еременко №2

– 67:27-6.2511 Зона с особыми условиями использования территории ВЛ 4О ТП-37 №2

– 67:27-6.4813 Охранная зона трубопровода (газопровода) "Производственно-технический комплекс газификации низкого давления, общей протяженностью 7281,54 метра, расположенный на территории Заднепровского района города Смоленска, состоящий из 48 газопроводов" протяженностью 7282 метра, расположенного по адресу: Российская Федерация, Смоленская область, г. Смоленск, площадью 22448 кв. метров

– 67:27-6.2440 Зона с особыми условиями использования территории ВЛ 0,4кВ №2 ТП 037

– 67:27-6.63 Охранная зона тепловой сети по объекту Реконструкция котельной №36 Ситники-4 с ликвидацией ЦТП-118 , расположенному по адресу: город Смоленск, улица Лавочкина, 54Б

– 67:27-6.5425 Зона с особыми условиями использования территории ВЛ 4О ТП-37 №1

– 67:27-6.2636 Зона с особыми условиями использования территории ВЛ 0,4кВ №1 ТП 037

– 67:27-6.507 Зона с особыми условиями использования территории ЗТП – 6кВ ТП 037

– 67:27-6.2908 Зона с особыми условиями использования территории ВЛ 0,4кВ №1 ТП 487

– 67:27-6.5500 Зона с особыми условиями использования территории КЛ-0,4кВ ТП-206-4 Брестская №1

– 67:27-6.5501 Зона с особыми условиями использования территории КЛ-0,4кВ ТП-206-4 Брестская №2

– 67:27-6.5501 Зона с особыми условиями использования территории КЛ-0,4кВ ТП-206-4 Брестская №2

– 67:27-6.870 Зона с особыми условиями использования территории КЛ ТП-525-ТП-206 Л-1018

– 67:27-6.2331 Зона с особыми условиями использования территории Л-1001 РП-10

– 67:27-6.5490 Зона с особыми условиями использования территории КЛ-0,4кВ ТП--206-хозблок №2

– 67:27-6.5486 Зона с особыми условиями использования территории КЛ-0,4кВ ТП--206-хозблок №1

– 67:27-6.523 Граница зоны с особыми условиями использования территории ЗТП-6кВ ТП 206

– 67:27-6.442 Зона с особыми условиями использования территории ЗТП-6кВ ТП 525

– 67:27-6.5659 Зона с особыми условиями использования территории КЛ-0,4кВотТП-525 оп 190 ж/д №1

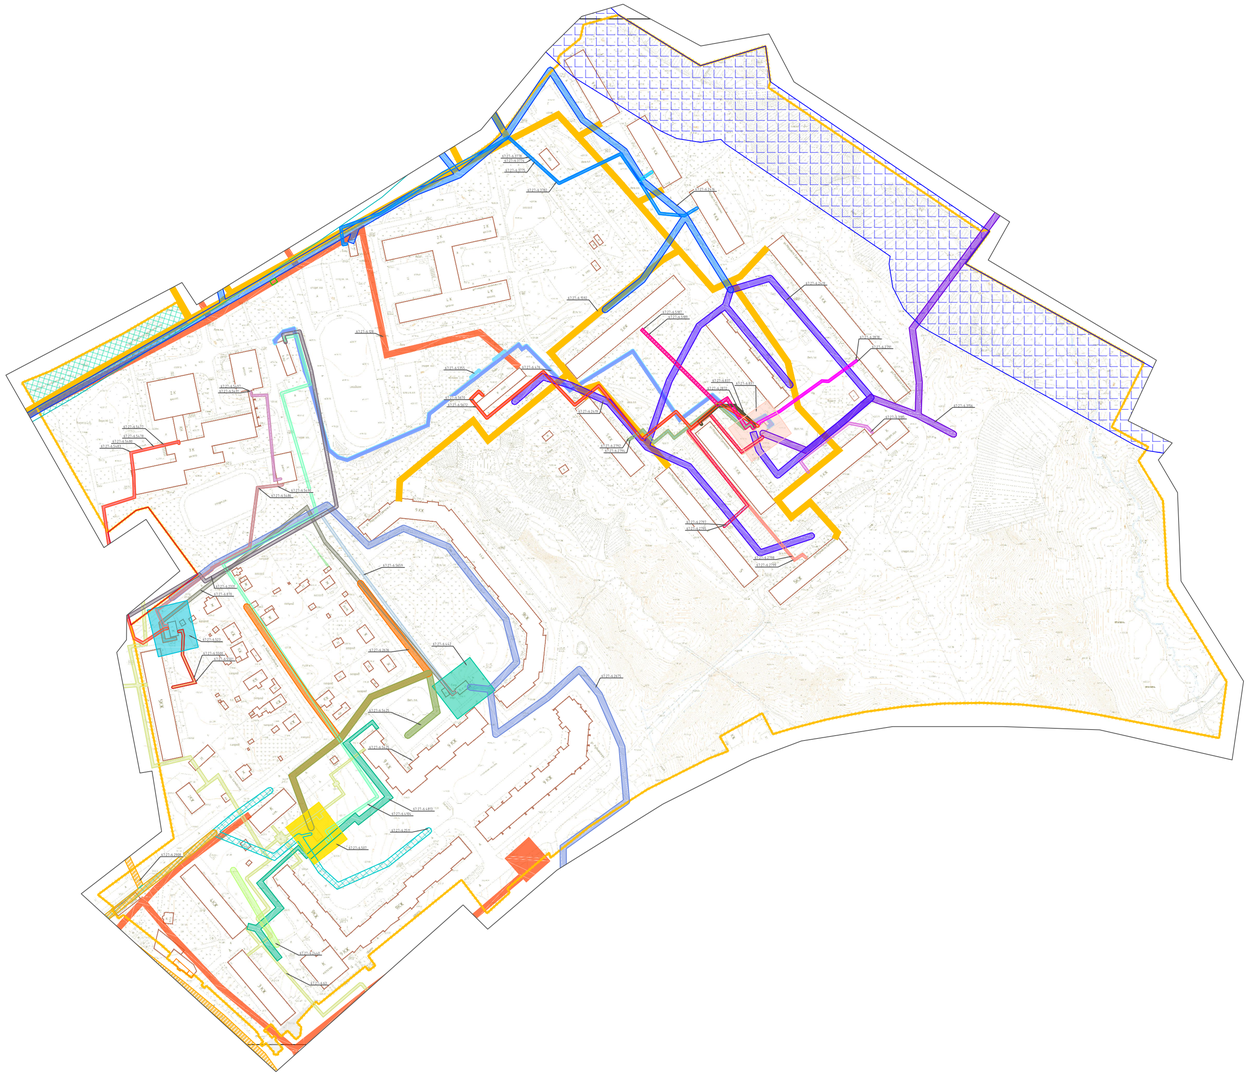

Примечание:
1. Чертеж разработан на топографической съемке М 1:500, выполненной отделом геодезических изысканий ООО "БИНОМ" в 2023 г.
2. Система координат МСК-67, система высот Балтийская.

40 0 40 80 120 160

Масштаб 1:2000

Согласовано

Взам. инв. №

Подпись и дата

Инв. № подл.

Изм.	Кол. уч.	Лист	№ док.	Подп.	Дата
Директор		Гаврилов Д.А.			
Разработал		Егорова М. Н.			

Муниципальный контракт №01633000294230007 42

Проект планировки и проект межевания территории в городе Смоленске в границах улицы Лавочкина – улицы Брестской – улицы Генерала Городнянского – по границе территориальной зоны Т1 – улицы Полкового Гришина

Проект планировки территории. Материалы по обоснованию

Стадия	Лист	Листов
ППТ	4	5

Схема границ зон с особыми условиями использования территории. М 1:2000

ООО "БИНОМ"

Формат А1