Экспликация зон с особыми условиями использования территории		
Номер	Наименование	Площадь, кв.м
с1	Зона действия публичного сервитута земельный участок 67:27:0000000:6427	1455

Условные обозначения

- граница территории, в отношении которой разрабатывается проект межевания
- красные линии
- границы земельных участков, сведения о которых содержатся в ЕГРН, сохраняемых
- границы земельных участков, сведения о которых содержатся в ЕГРН, предусмотренных к перераспределению, объединению, разделу, изменению
- границы образуемых земельных участков
- номера существующих сохраняемых земельных участков
- номера образуемых (изменяемых) земельных участков
- кадастровые номера земельных участков, сведения о которых содержатся в ЕГРН
- номера публичных сервитутов

- зона застройки индивидуальными жилыми домами и блокированной жилой застройки
- зона застройки малоэтажными жилыми домами (до 4-х этажей включая мансардный)
- многофункциональная общественно-деловая зона
- зона специализированной общественной застройки
- зона инженерной инфраструктуры
- зона рекреационного назначения и территории общего пользования
- зона кладбищ

- зона действия публичного сервитута

Экспликация публичных сервитутов		
Номер	Наименование	Площадь, кв.м
с1	Зона действия публичного сервитута для проезда или прохода через земельный участок 67:27:0000000:6427	1455

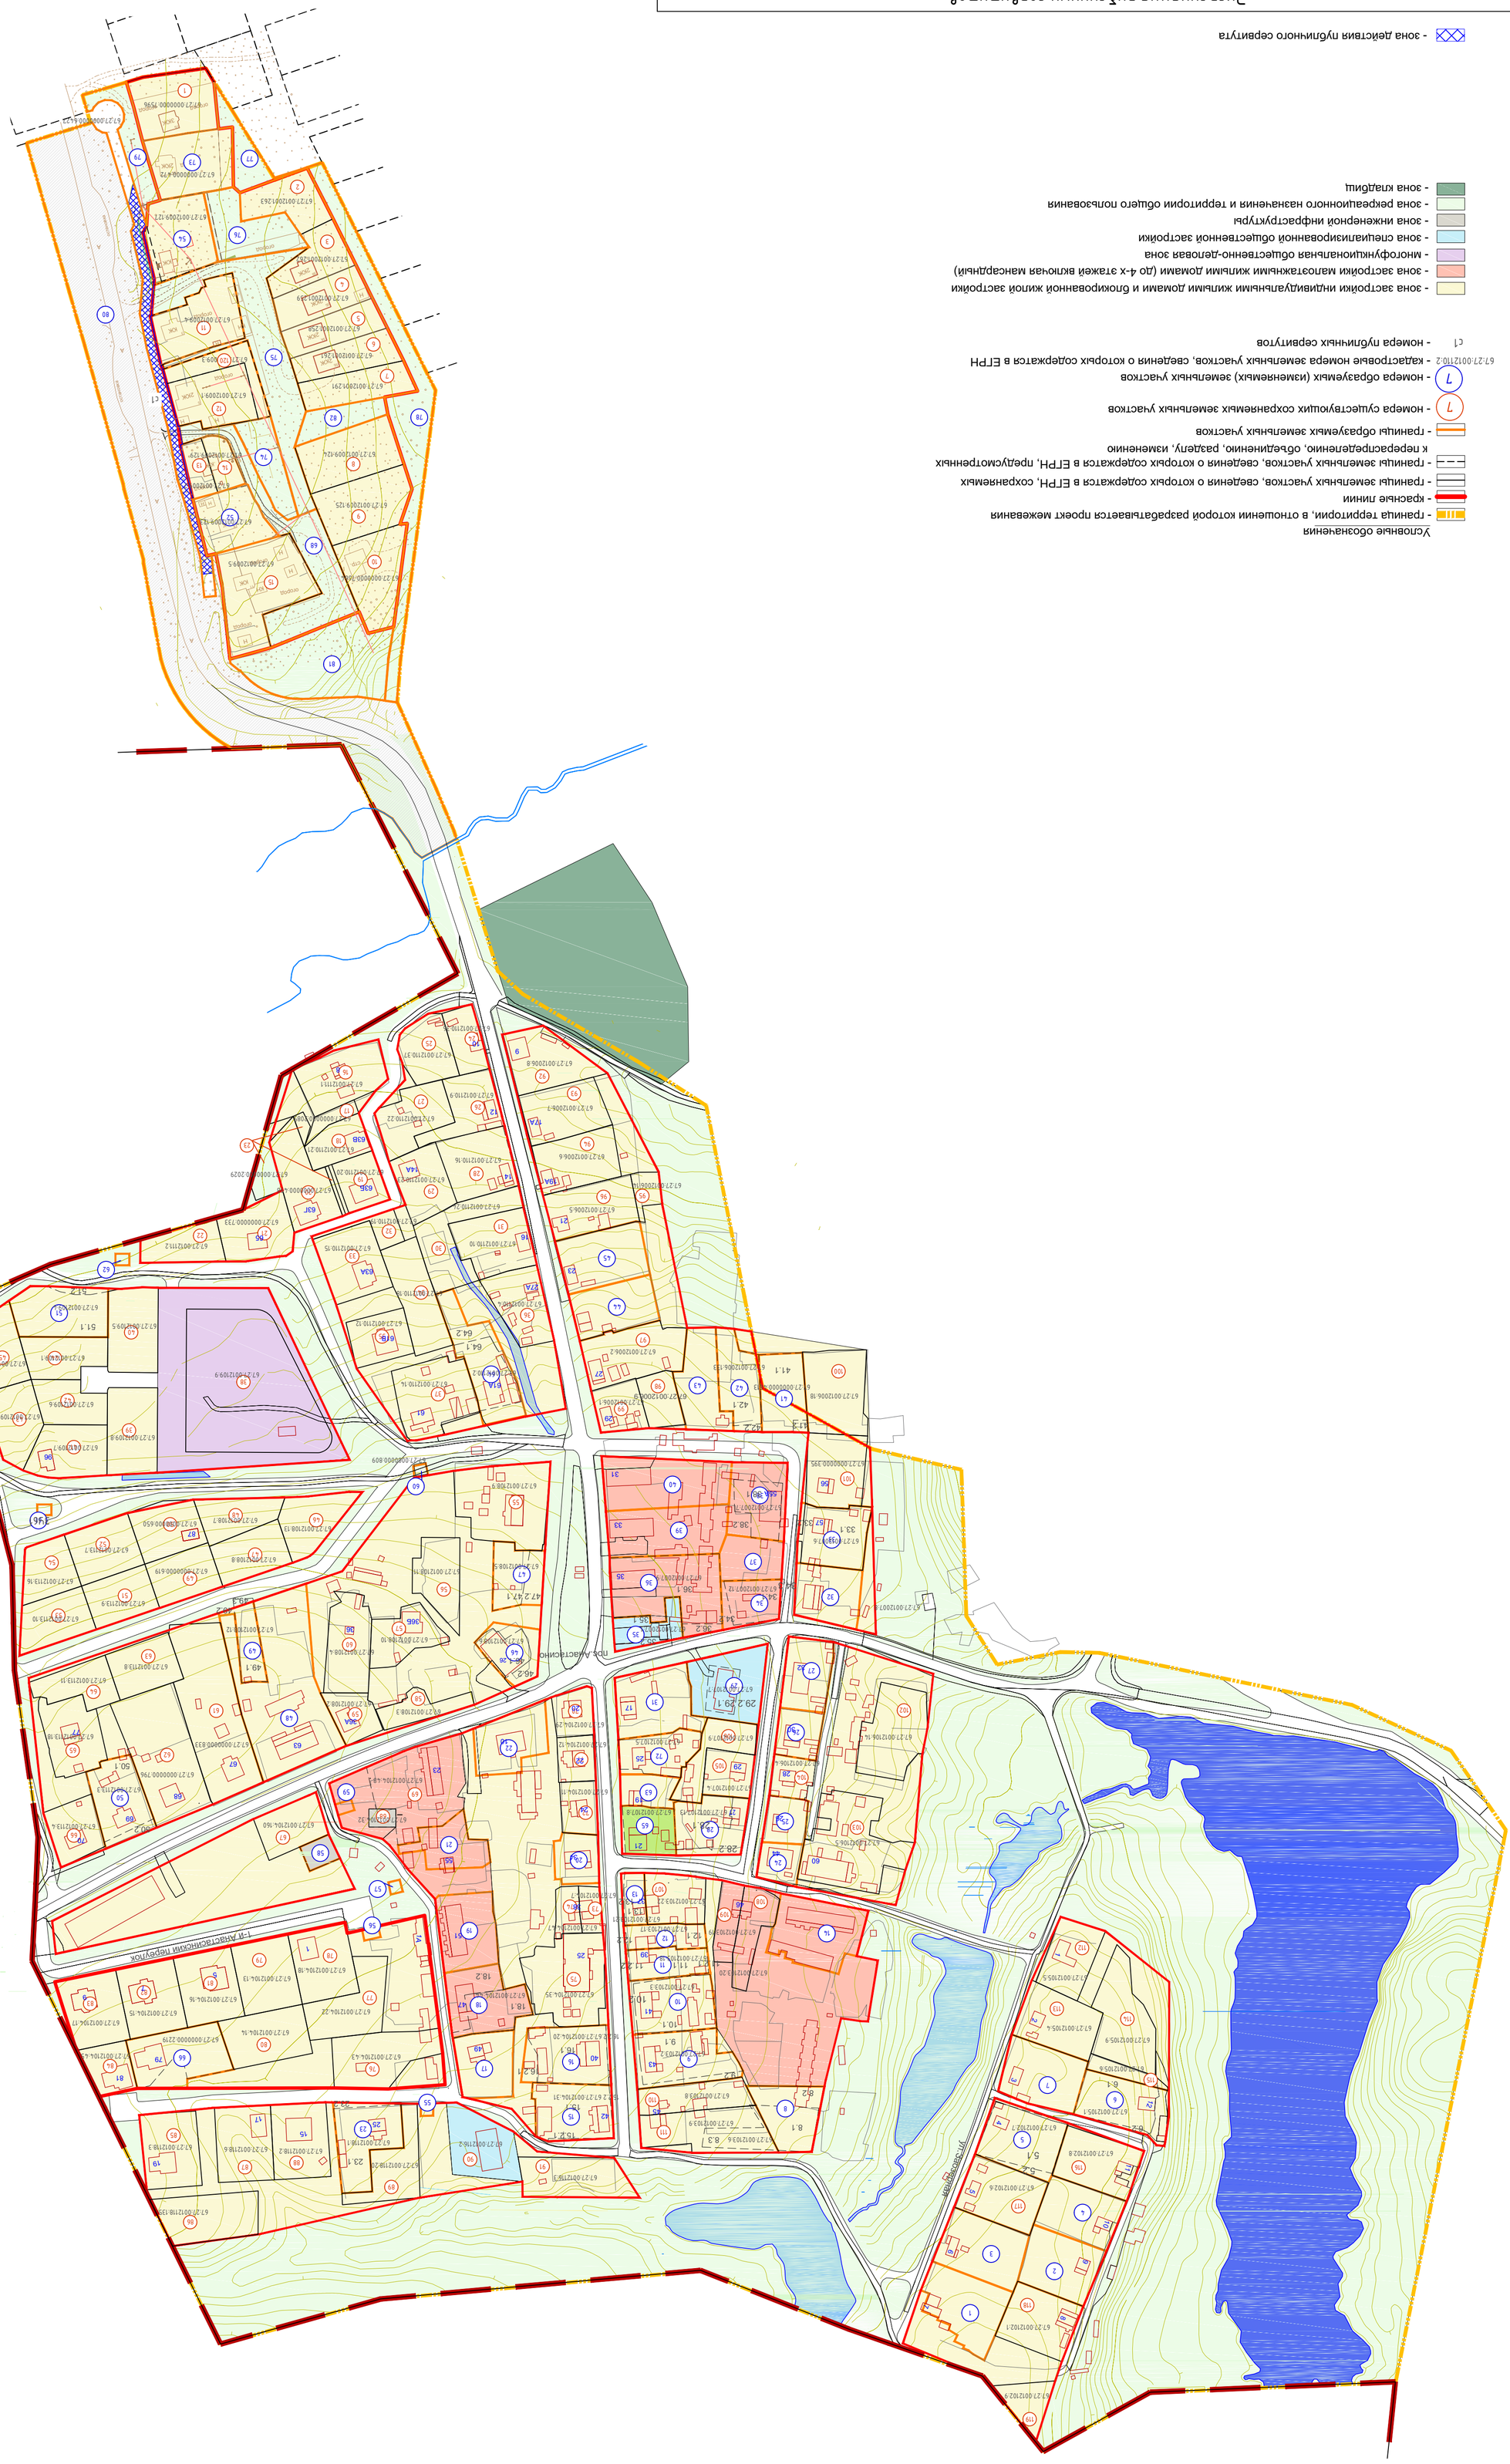

| | | |