





Проект планировки территории под малоэтажную комплексную застройку  
в районе поселка Анастасино в городе Смоленске в новых границах

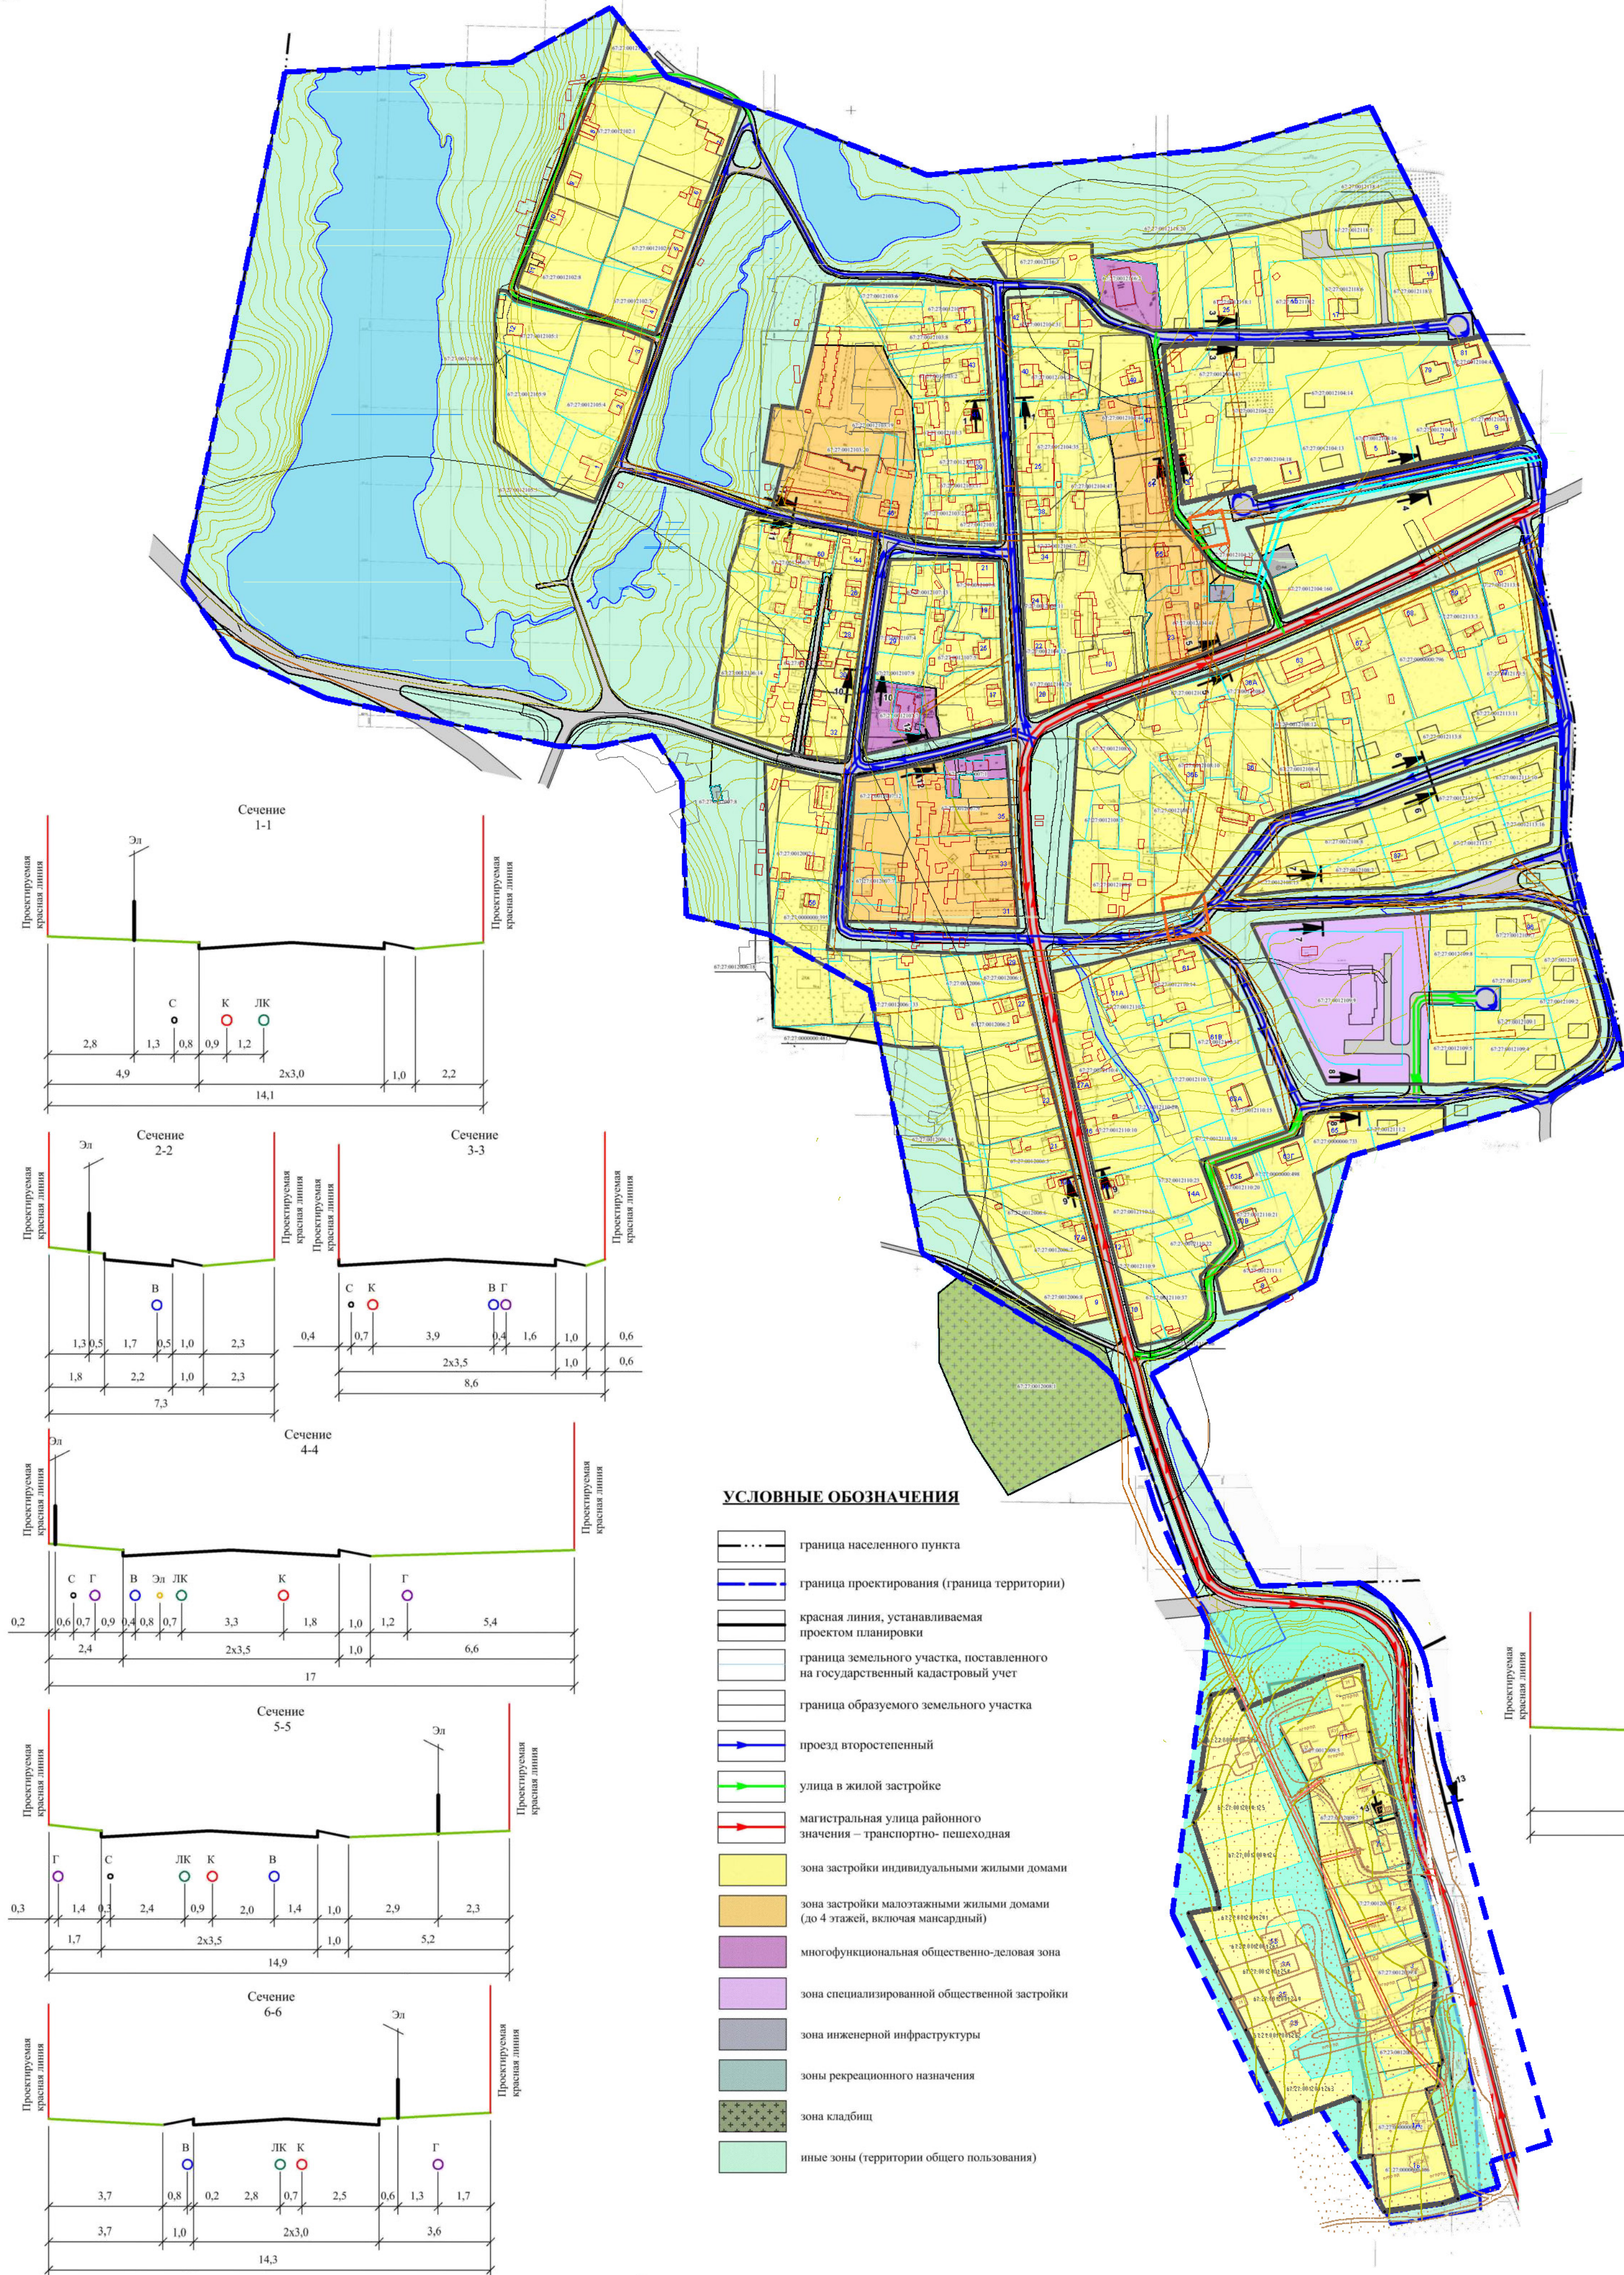

УСЛОВНЫЕ ОБОЗНАЧЕНИЯ

- граница населенного пункта
- граница проектирования (граница территории)
- красная линия, устанавливаемая проектом планировки
- граница земельного участка, поставленного на государственный кадастровый учет
- граница образуемого земельного участка
- проезд второстепенный
- улица в жилой застройке
- магистральная улица районного значения – транспортно-пешеходная
- зона застройки индивидуальными жилыми домами
- зона застройки малоэтажными жилыми домами (до 4 этажей, включая мансардный)

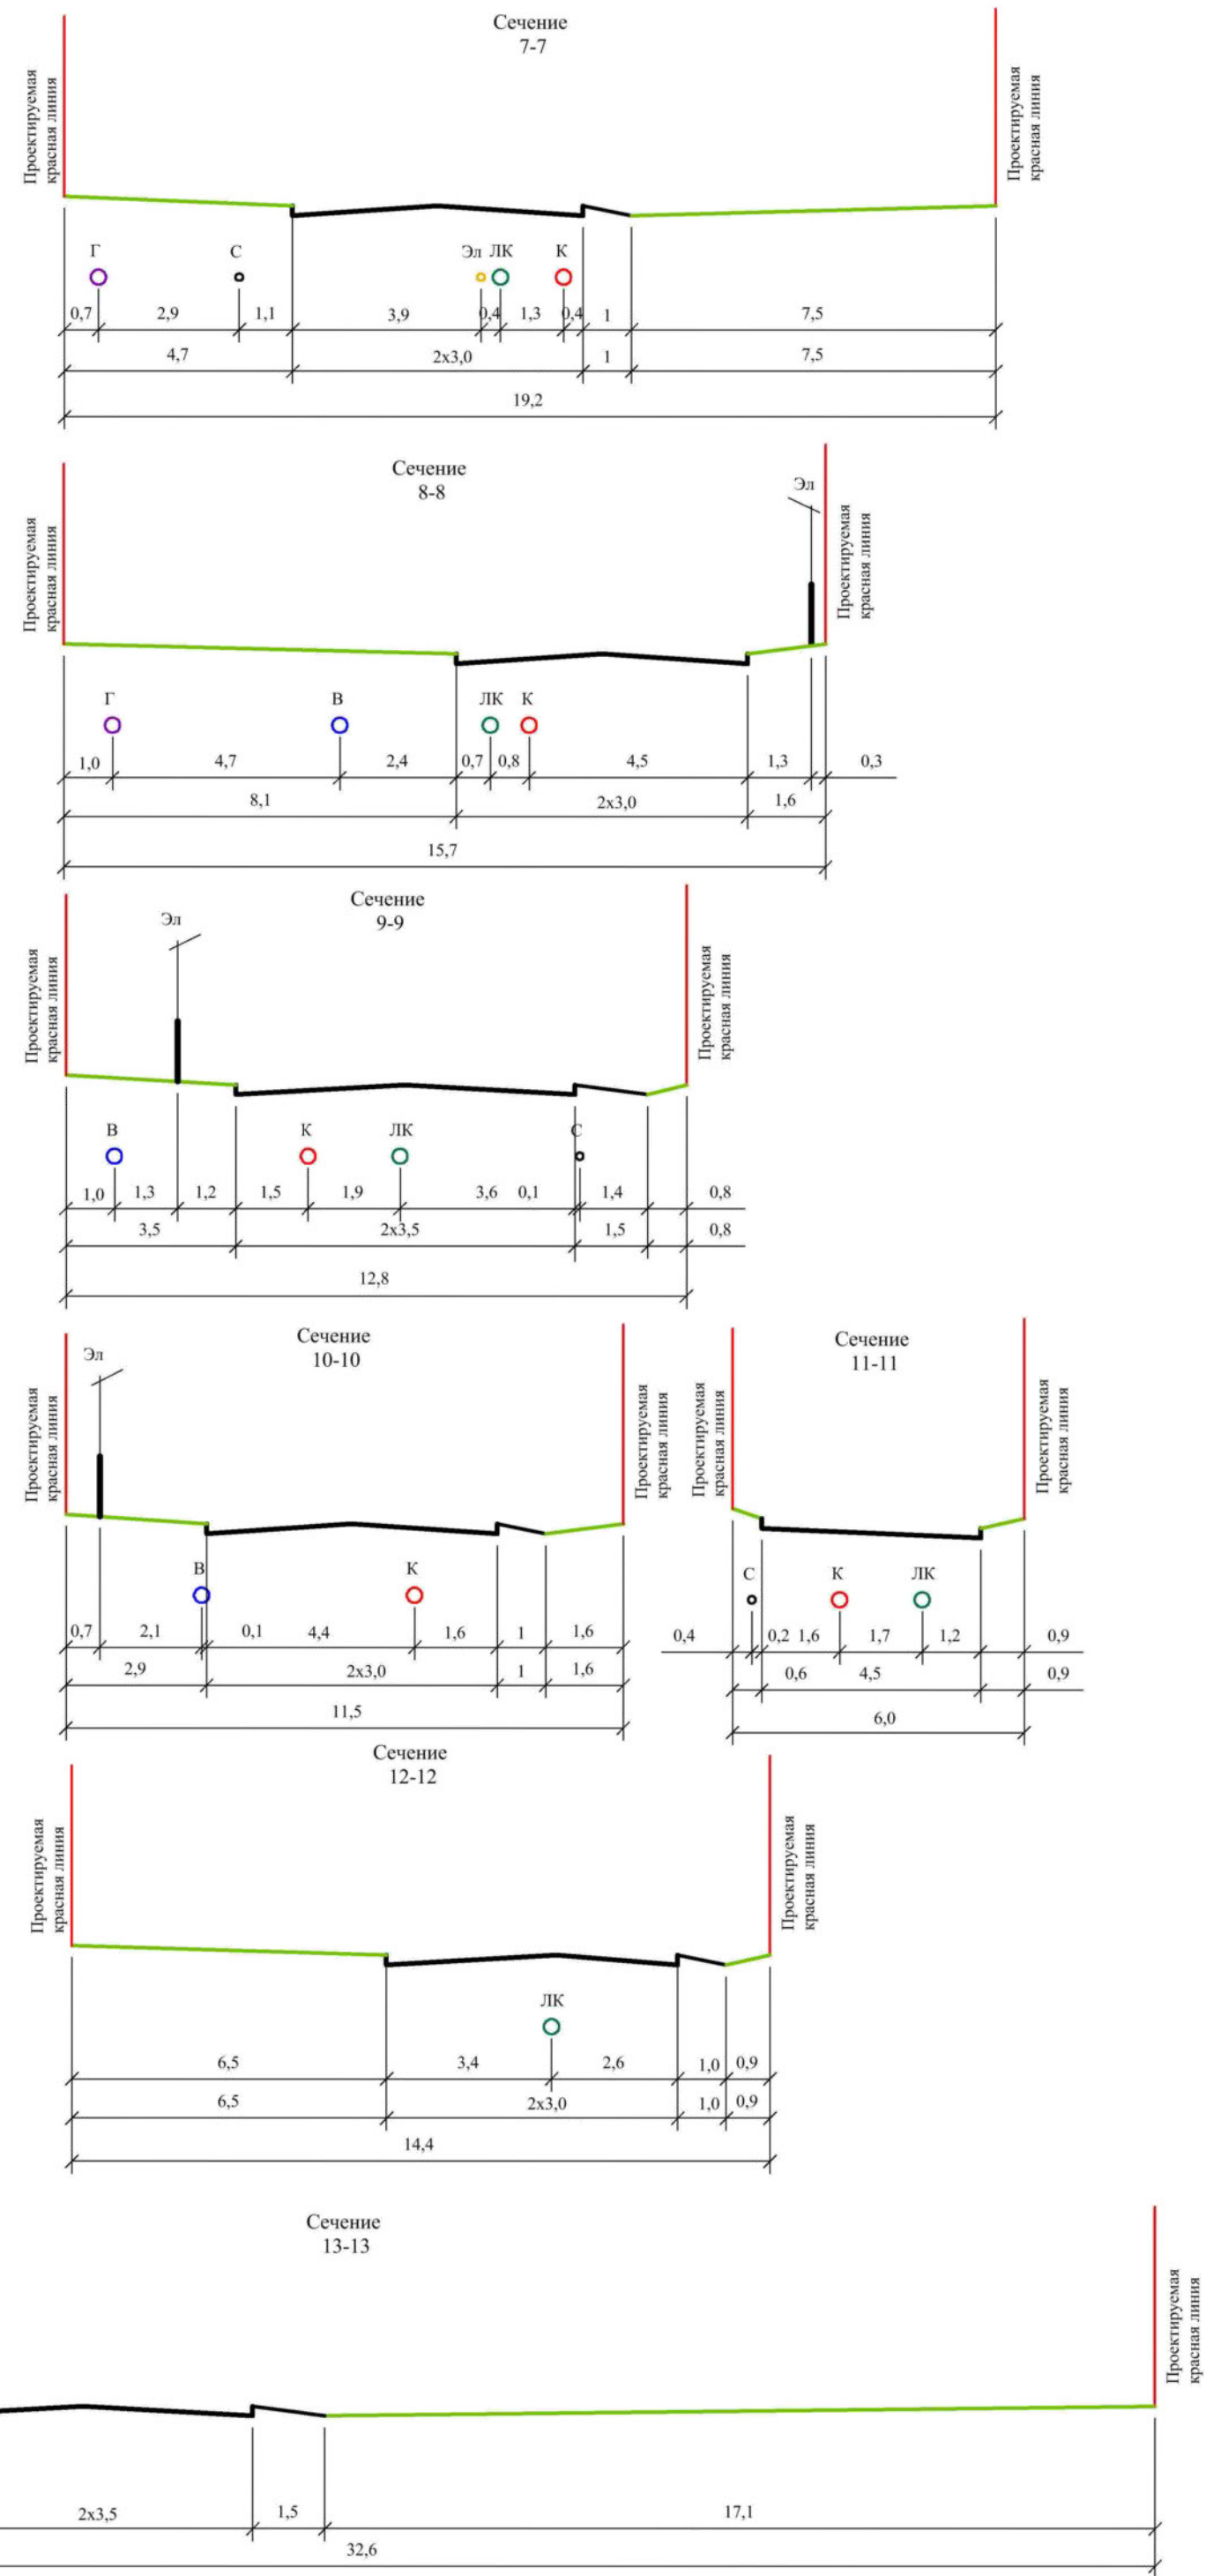

Должность	Фамилия	Подпись	Дата
Ген. директор	Рыков С.А.		
Исполн. проекта	Михайлова Е.О.		
Разработчик	Михайлова Е.О.		
И.Контроль	Вангеева А.А.		

Материалы по обоснованию проекта планировки	Лист 2	Листов 3
Схема организации улично-дорожной сети и схемы движения транспорта М 1:2 000		