



Проект планировки территории под малоэтажную комплексную застройку
в районе поселка Анастасино в городе Смоленске в новых границах

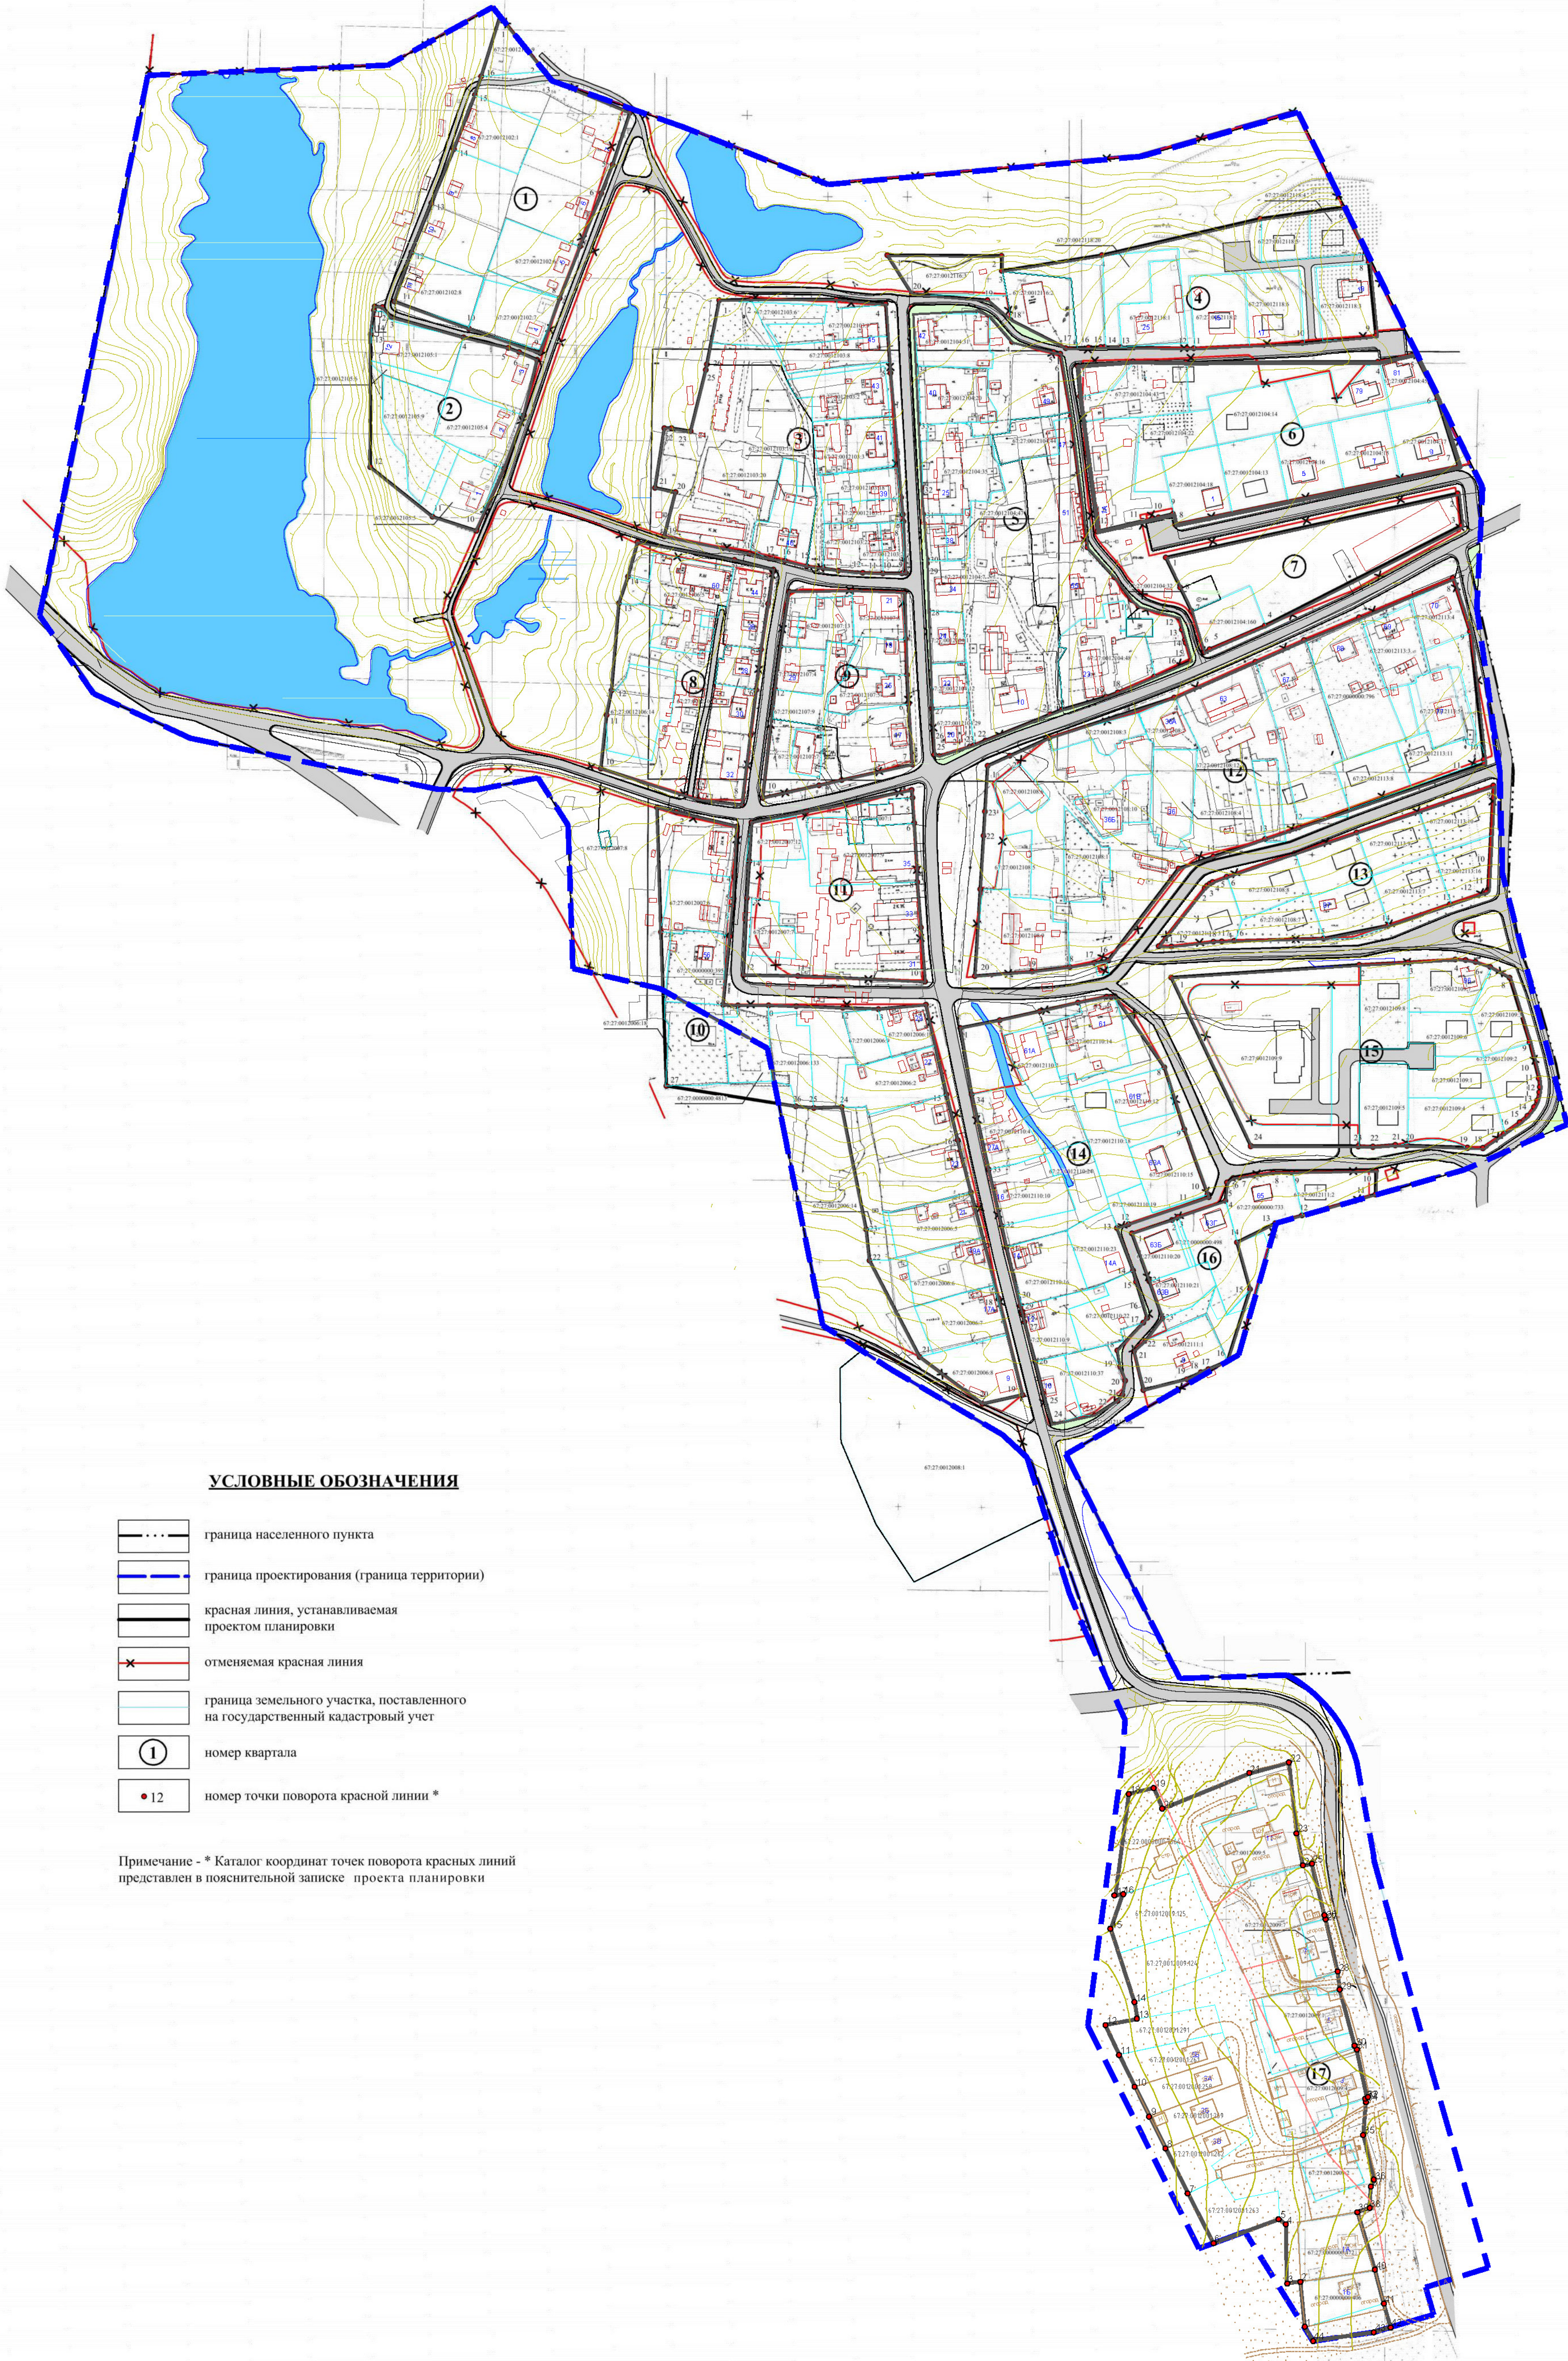

УСЛОВНЫЕ ОБОЗНАЧЕНИЯ

- граница населенного пункта
- граница проектирования (граница территории)
- красная линия, устанавливаемая проектом планировки
- ✕ --- отменяемая красная линия
- граница земельного участка, поставленного на государственный кадастровый учет
- ① номер квартала
- 12 номер точки поворота красной линии *

Примечание - * Каталог координат точек поворота красных линий представлен в пояснительной записке проекта планировки

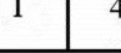Должность	Фамилия	Подпись	Дата				
Ген.директор	Рыков С.А.			Утверждаемая часть проекта планировки		Лист	Листов
ГИП	Журавлева Н.С.					1	4
ГАП	Панченко А.А.						
				Разбивочный чертеж красных линий М 1:2 000			
Н.Контроль	Журавлева Н.С.						

