


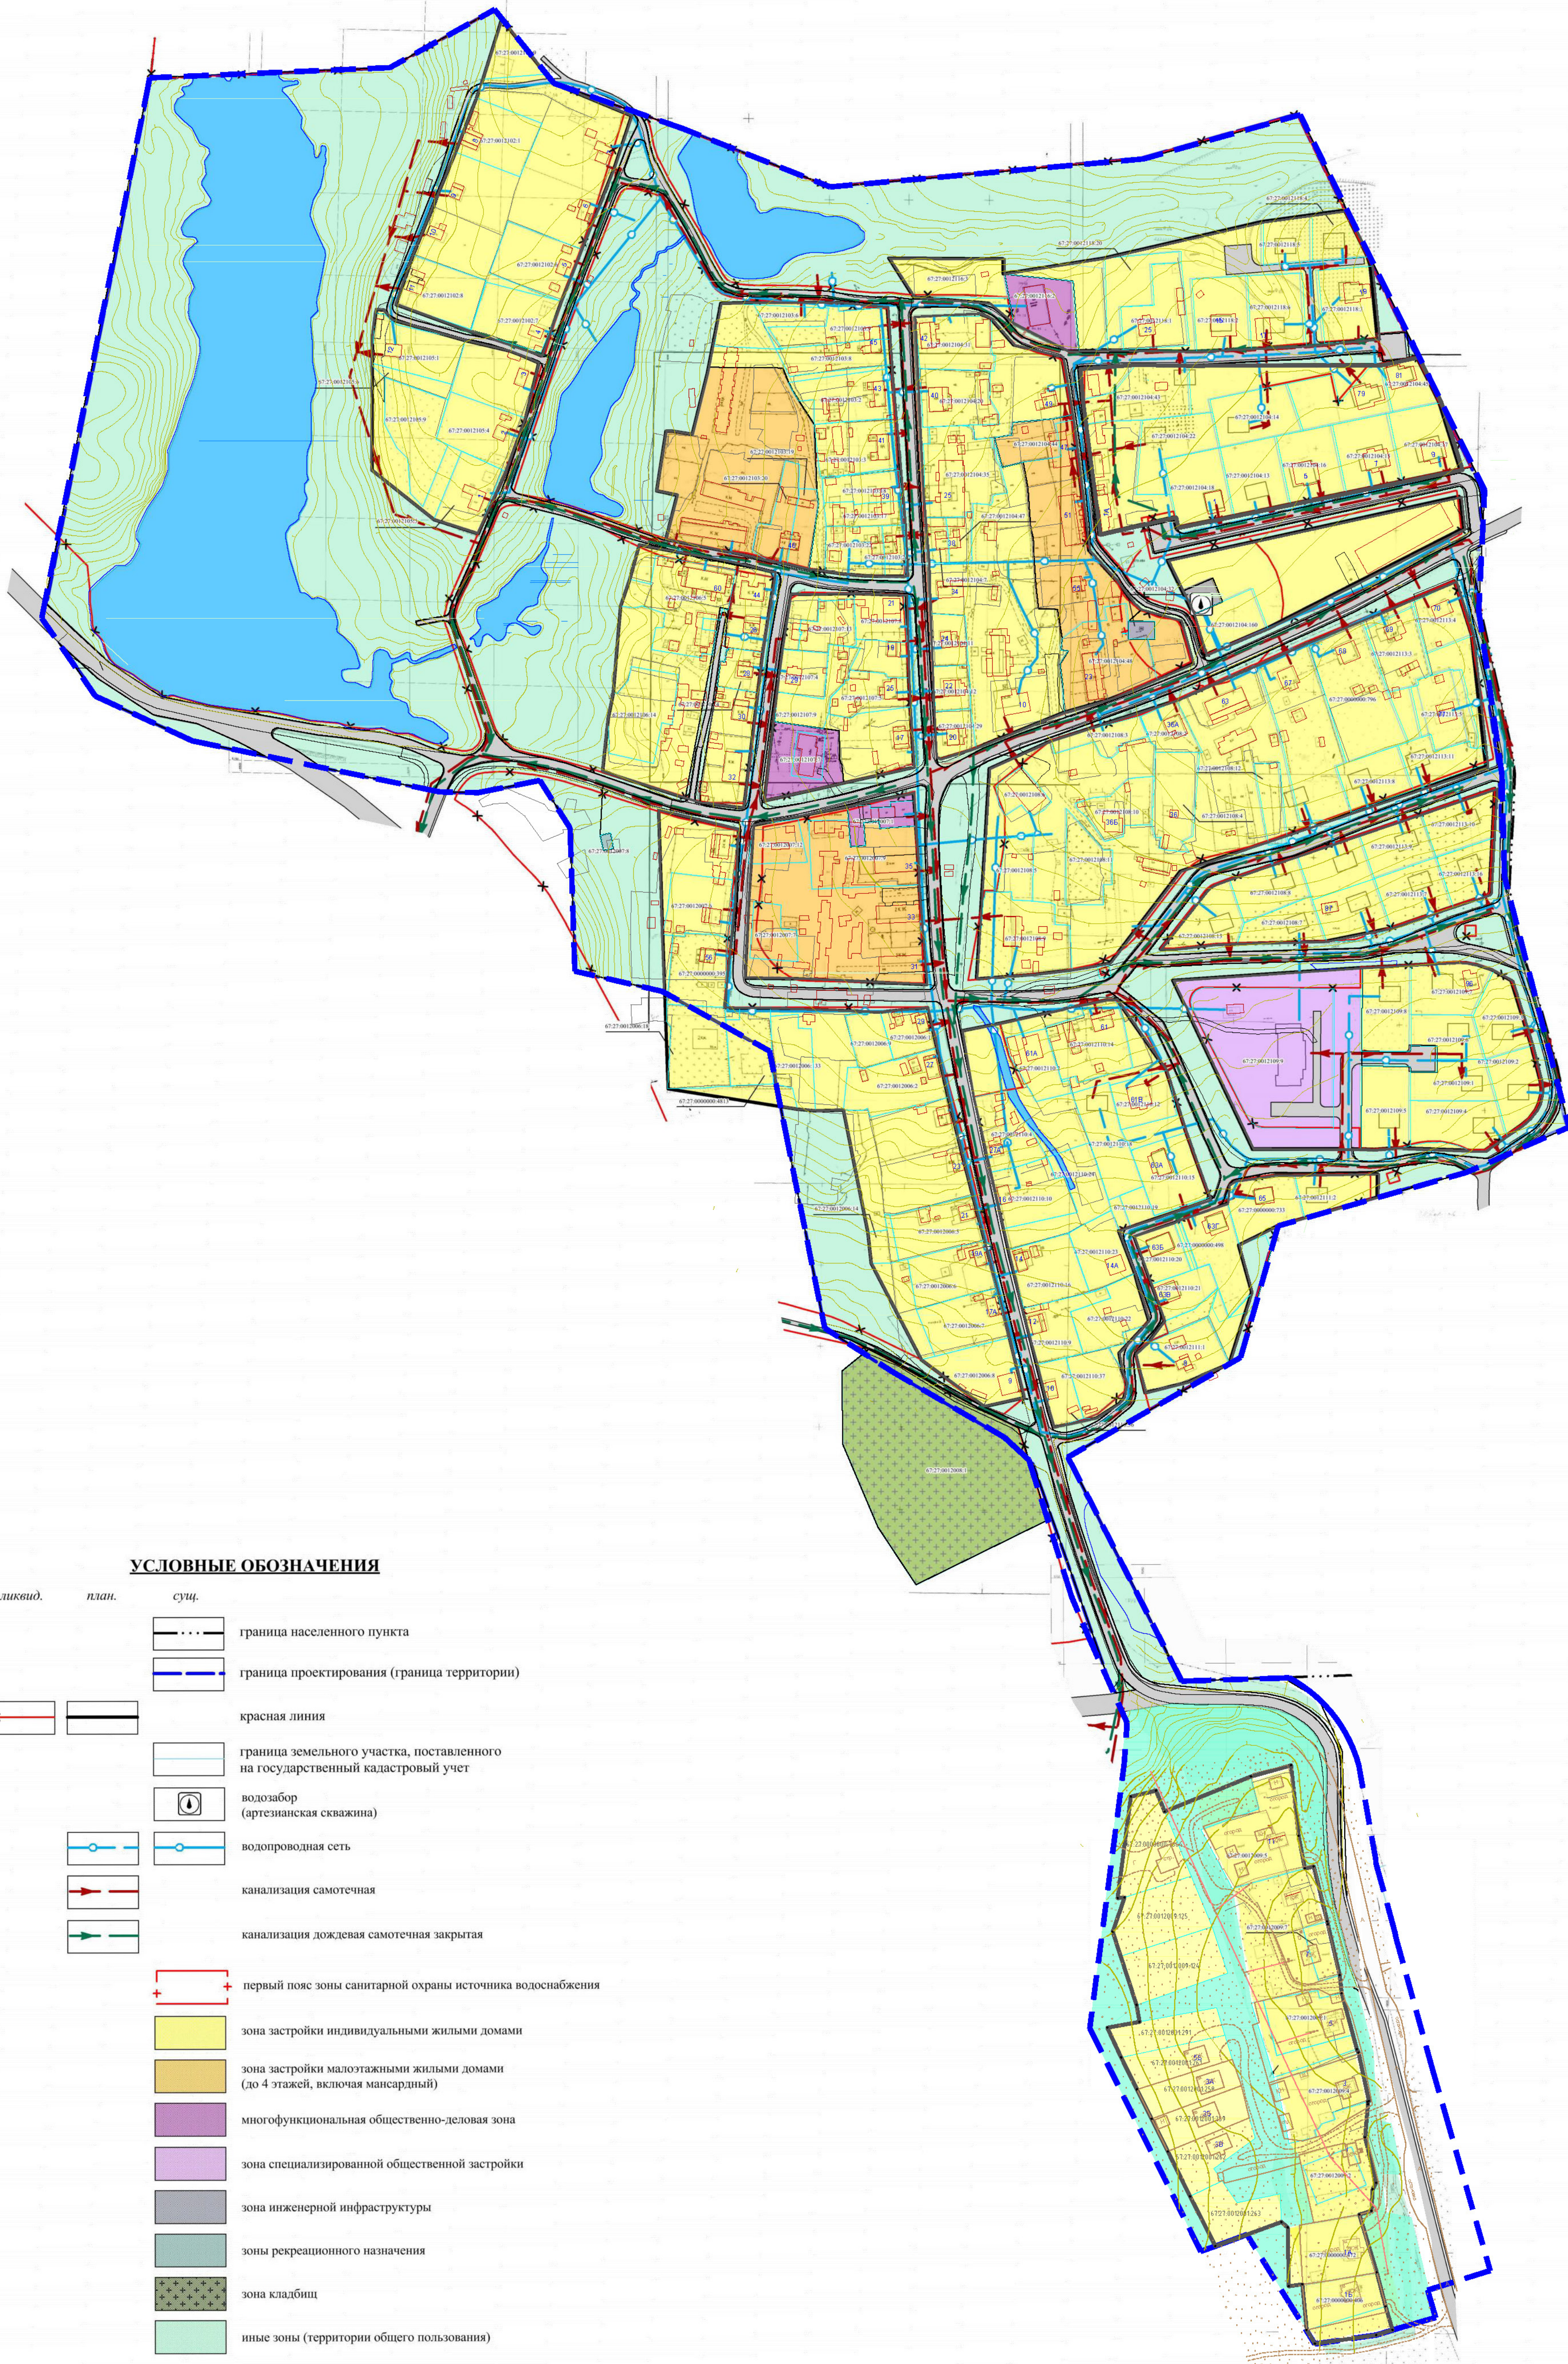

Проект планировки территории под малоэтажную комплексную застройку
в районе поселка Анастасино в городе Смоленске в новых границах



УСЛОВНЫЕ ОБОЗНАЧЕНИЯ

- ликвид.

план.

сущ.
- граница населенного пункта
- граница проектирования (граница территории)
- красная линия
- граница земельного участка, поставленного на государственный кадастровый учет
- водозабор (артезианская скважина)
- водопроводная сеть
- канализация самотечная
- канализация дождевая самотечная закрытая
- первый пояс зоны санитарной охраны источника водоснабжения
- зона застройки индивидуальными жилыми домами
- зона застройки малоэтажными жилыми домами (до 4 этажей, включая мансардный)
- многофункциональная общественно-деловая зона
- зона специализированной общественной застройки
- зона инженерной инфраструктуры
- зоны рекреационного назначения
- зона кладбищ
- иные зоны (территории общего пользования)

Должность	Фамилия	Подпись	Дата		
Ген. директор	Рыков С.А.			Утверждаемая часть проекта планировки и водоотведения М 1:2 000	Лист 3 Листов 4
Нач. отдела	Паничева А.А.				
Разработал	Михайлова Е.О.				
				Схема размещения объектов водоснабжения и водоотведения М 1:2 000	
Н.Контроль	Паничева А.А.				