

Условные обозначения:


-  – граница территории, в отношении которой разрабатывается проект планировки
-  – границы земельных участков, стоящих на учете в ЕГРН
-  – жилые дома
-  – склады и сараи
-  – объекты, обслуживающие автотранспорт
-  – объекты инженерной инфраструктуры
-  – объекты образования и воспитания
-  – существующие объекты капитального строительства
-  – номера существующих объектов капитального строительства

Существующие инженерные сети:

-  - электросеть
-  - хозяйственно-бытовая канализация
-  - связь
-  - газопровод
-  - водоснабжение

Экспликация существующих объектов капитального строительства

№ п/п	Наименование	Площадь застройки	Этажность	Адрес
1	Индивидуальный жилой дом	108	1	ул. Нижняя Дубровенка, дом 8
2	Индивидуальный жилой дом	143	1	ул. Нижняя Дубровенка, д. 7
3	Жилой дом блокированного типа	38	1	ул. Нижняя Дубровенка, д. 6, блок 2
4	Жилой дом блокированного типа	88	1	ул. Нижняя Дубровенка, д. 6, блок 1
5	Индивидуальный жилой дом	141	1	ул. Нижняя Дубровенка, дом 9
6	Садовый домик	56	1	пос. Нижняя Дубровенка
7	Индивидуальный жилой дом	94	1	ул. Нижняя Дубровенка, дом 10
8	Садовый домик	22	1	поселок Нижняя Дубровенка, (около д.№ 10)
9	Индивидуальный жилой дом	76	1	пос. Нижняя Дубровенка, зем. уч.№10В
10	Жилое строение без права регистрации проживания, расположенное на садовом земельном участке	78	1	пос. Нижняя Дубровенка, 10А
11	Индивидуальный жилой дом	42	1	Российская Федерация, Смоленская область, городской округ город поселок Дубровенка
12	Индивидуальный жилой дом	310	2	ул Нижняя Дубровенка, д 9а
13	Индивидуальный жилой дом	139	2	ул Нижняя Дубровенка, д 11А
14	Индивидуальный жилой дом	75	1	ул Нижняя Дубровенка, д 9б
15	Артскважина № 39 с водонапорная башня № 3	37	-	г. Смоленск
16	Индивидуальный жилой дом	44	1	улица Нижняя Дубровенка, дом 9В
17	Многоквартирный жилой дом	387	2	ул. Нижняя Дубровенка, дом 5
18	Многоквартирный жилой дом	121	1	ул. Нижняя Дубровенка, д. 5А
19	Школа - интернат	1916	3	ул. Нижняя Дубровенка, д. 4
20	Здание хозяйственного корпуса	819	1	ул. Нижняя Дубровенка, д. 4
21	Здание котельной	396	1	п Нижняя Дубровенка, (в районе школы - интерната)
22	Трансформаторная подстанция №163	17	2	п Дубровенка, (школа интернат)
23	Индивидуальный жилой дом	71	1	п. Нижняя Дубровенка, дом 1
24	Индивидуальный жилой дом	52	3	ул. Нижняя Дубровенка, д. 2Б
25	Индивидуальный жилой дом	118	2	, ул Нижняя Дубровенка, д 2А
26	Здание КНС	33	1	п. Дубровенка
27	Индивидуальный жилой дом	93	2	ул Нижняя Дубровенка, 2
28	Гаражи	195	1	ул Нижняя Дубровенка, 5

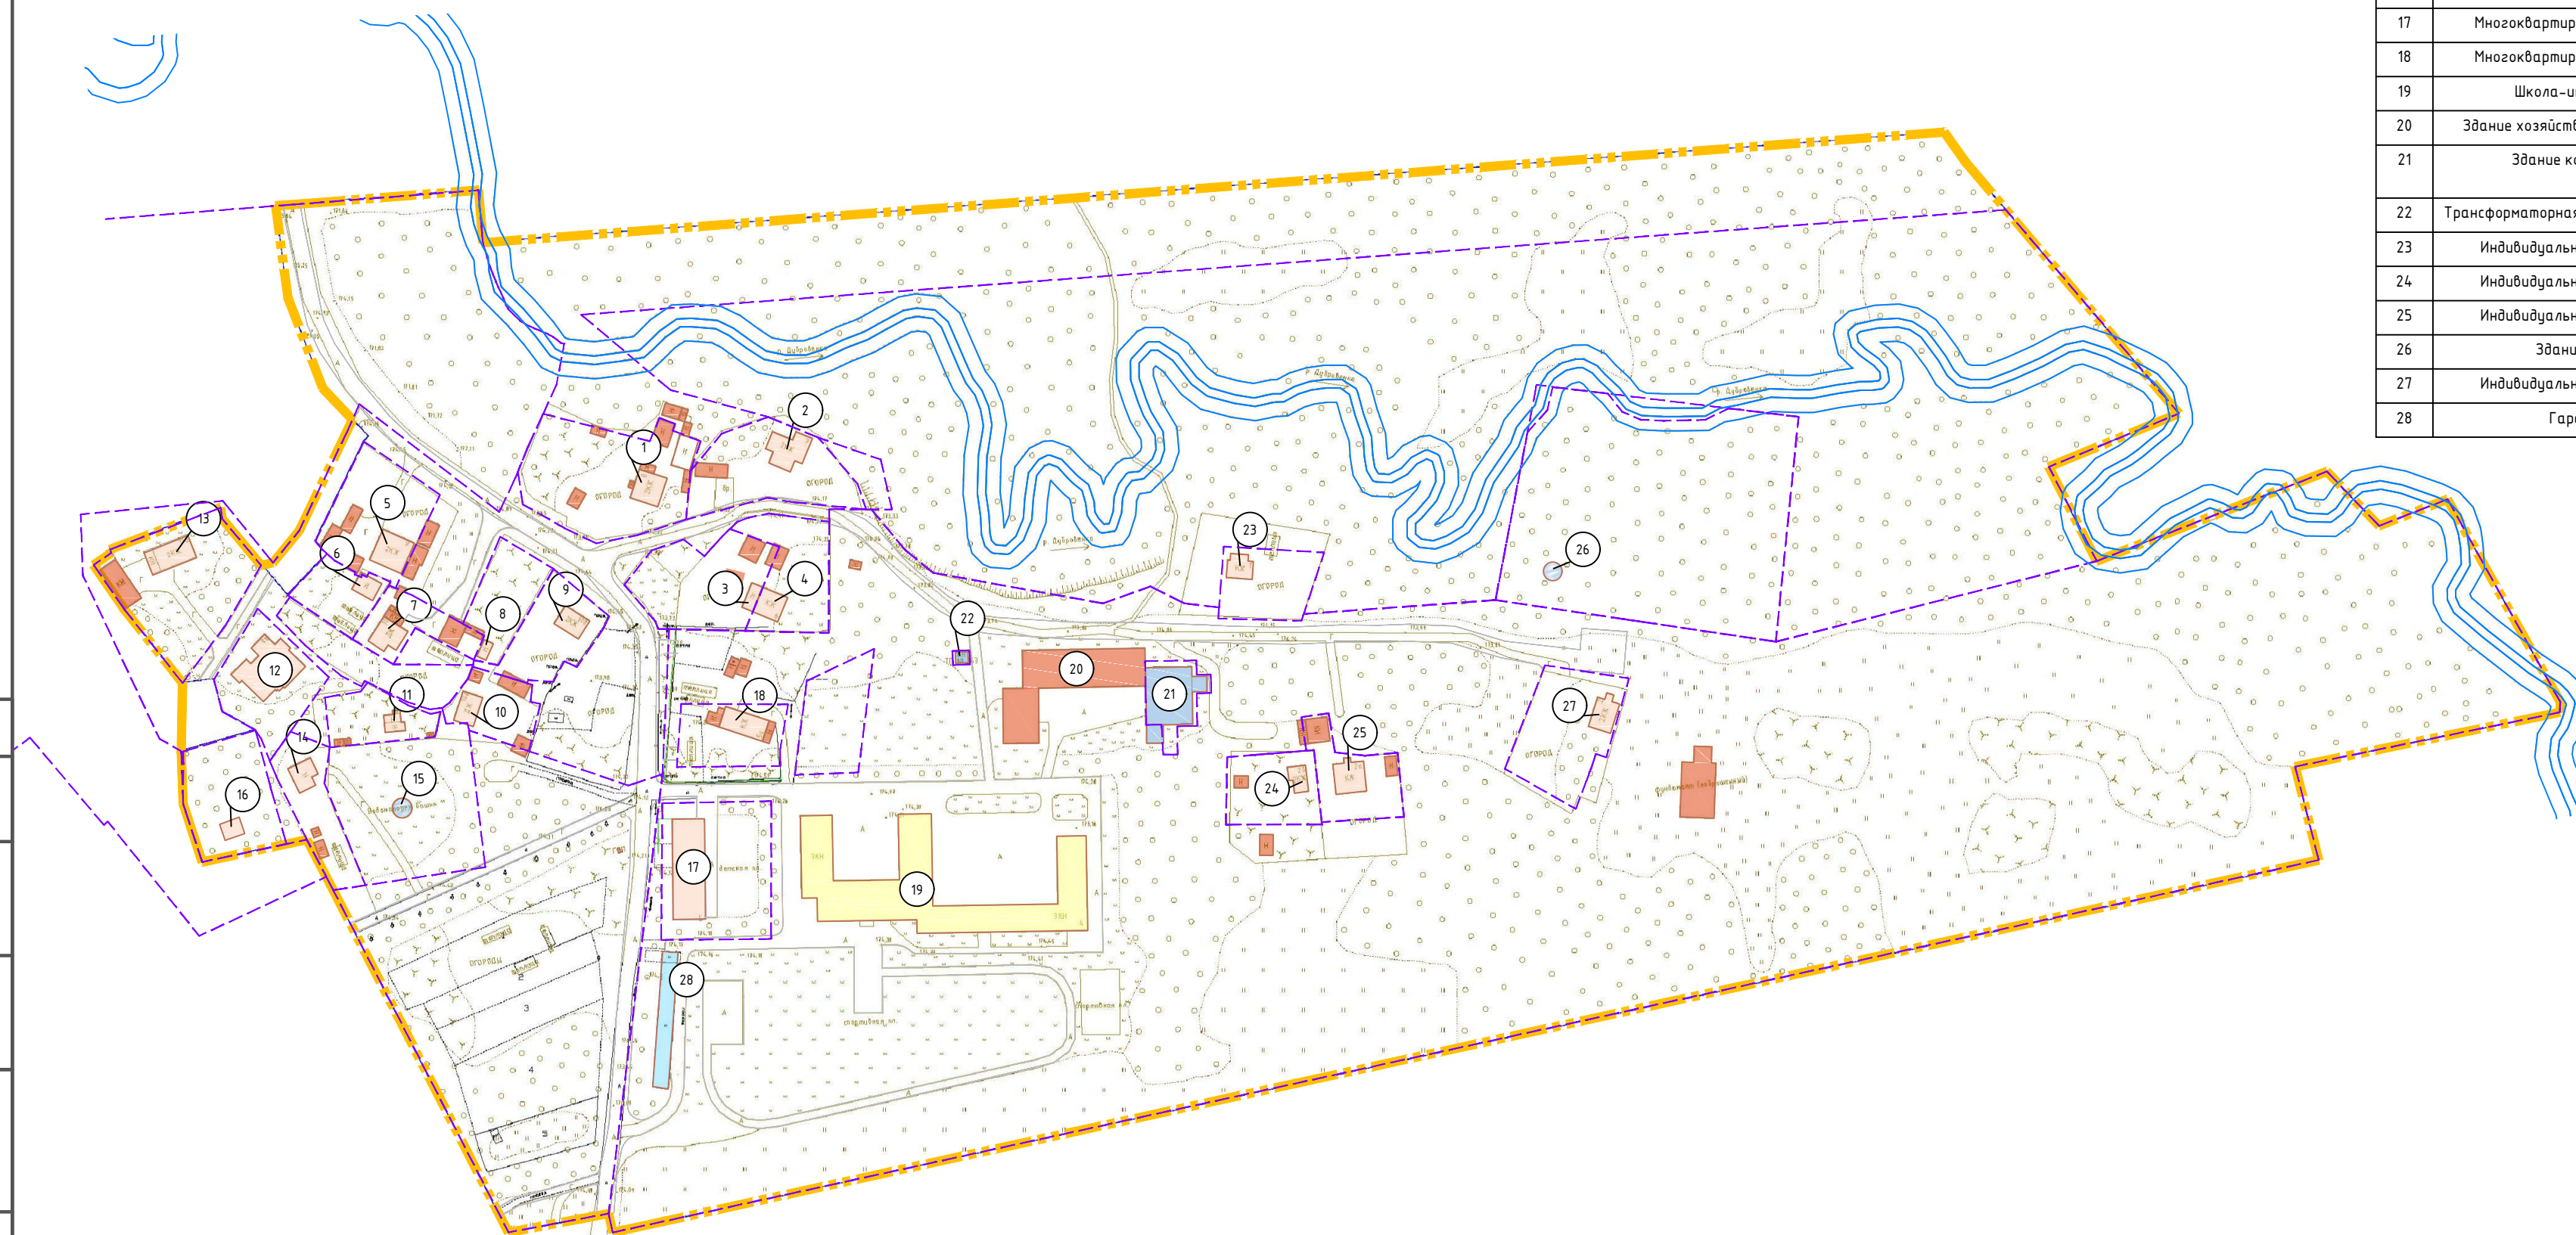

Примечание:

2. Система координат МСК-67, система высот Балтийская.

[illegible]

Формат А2