


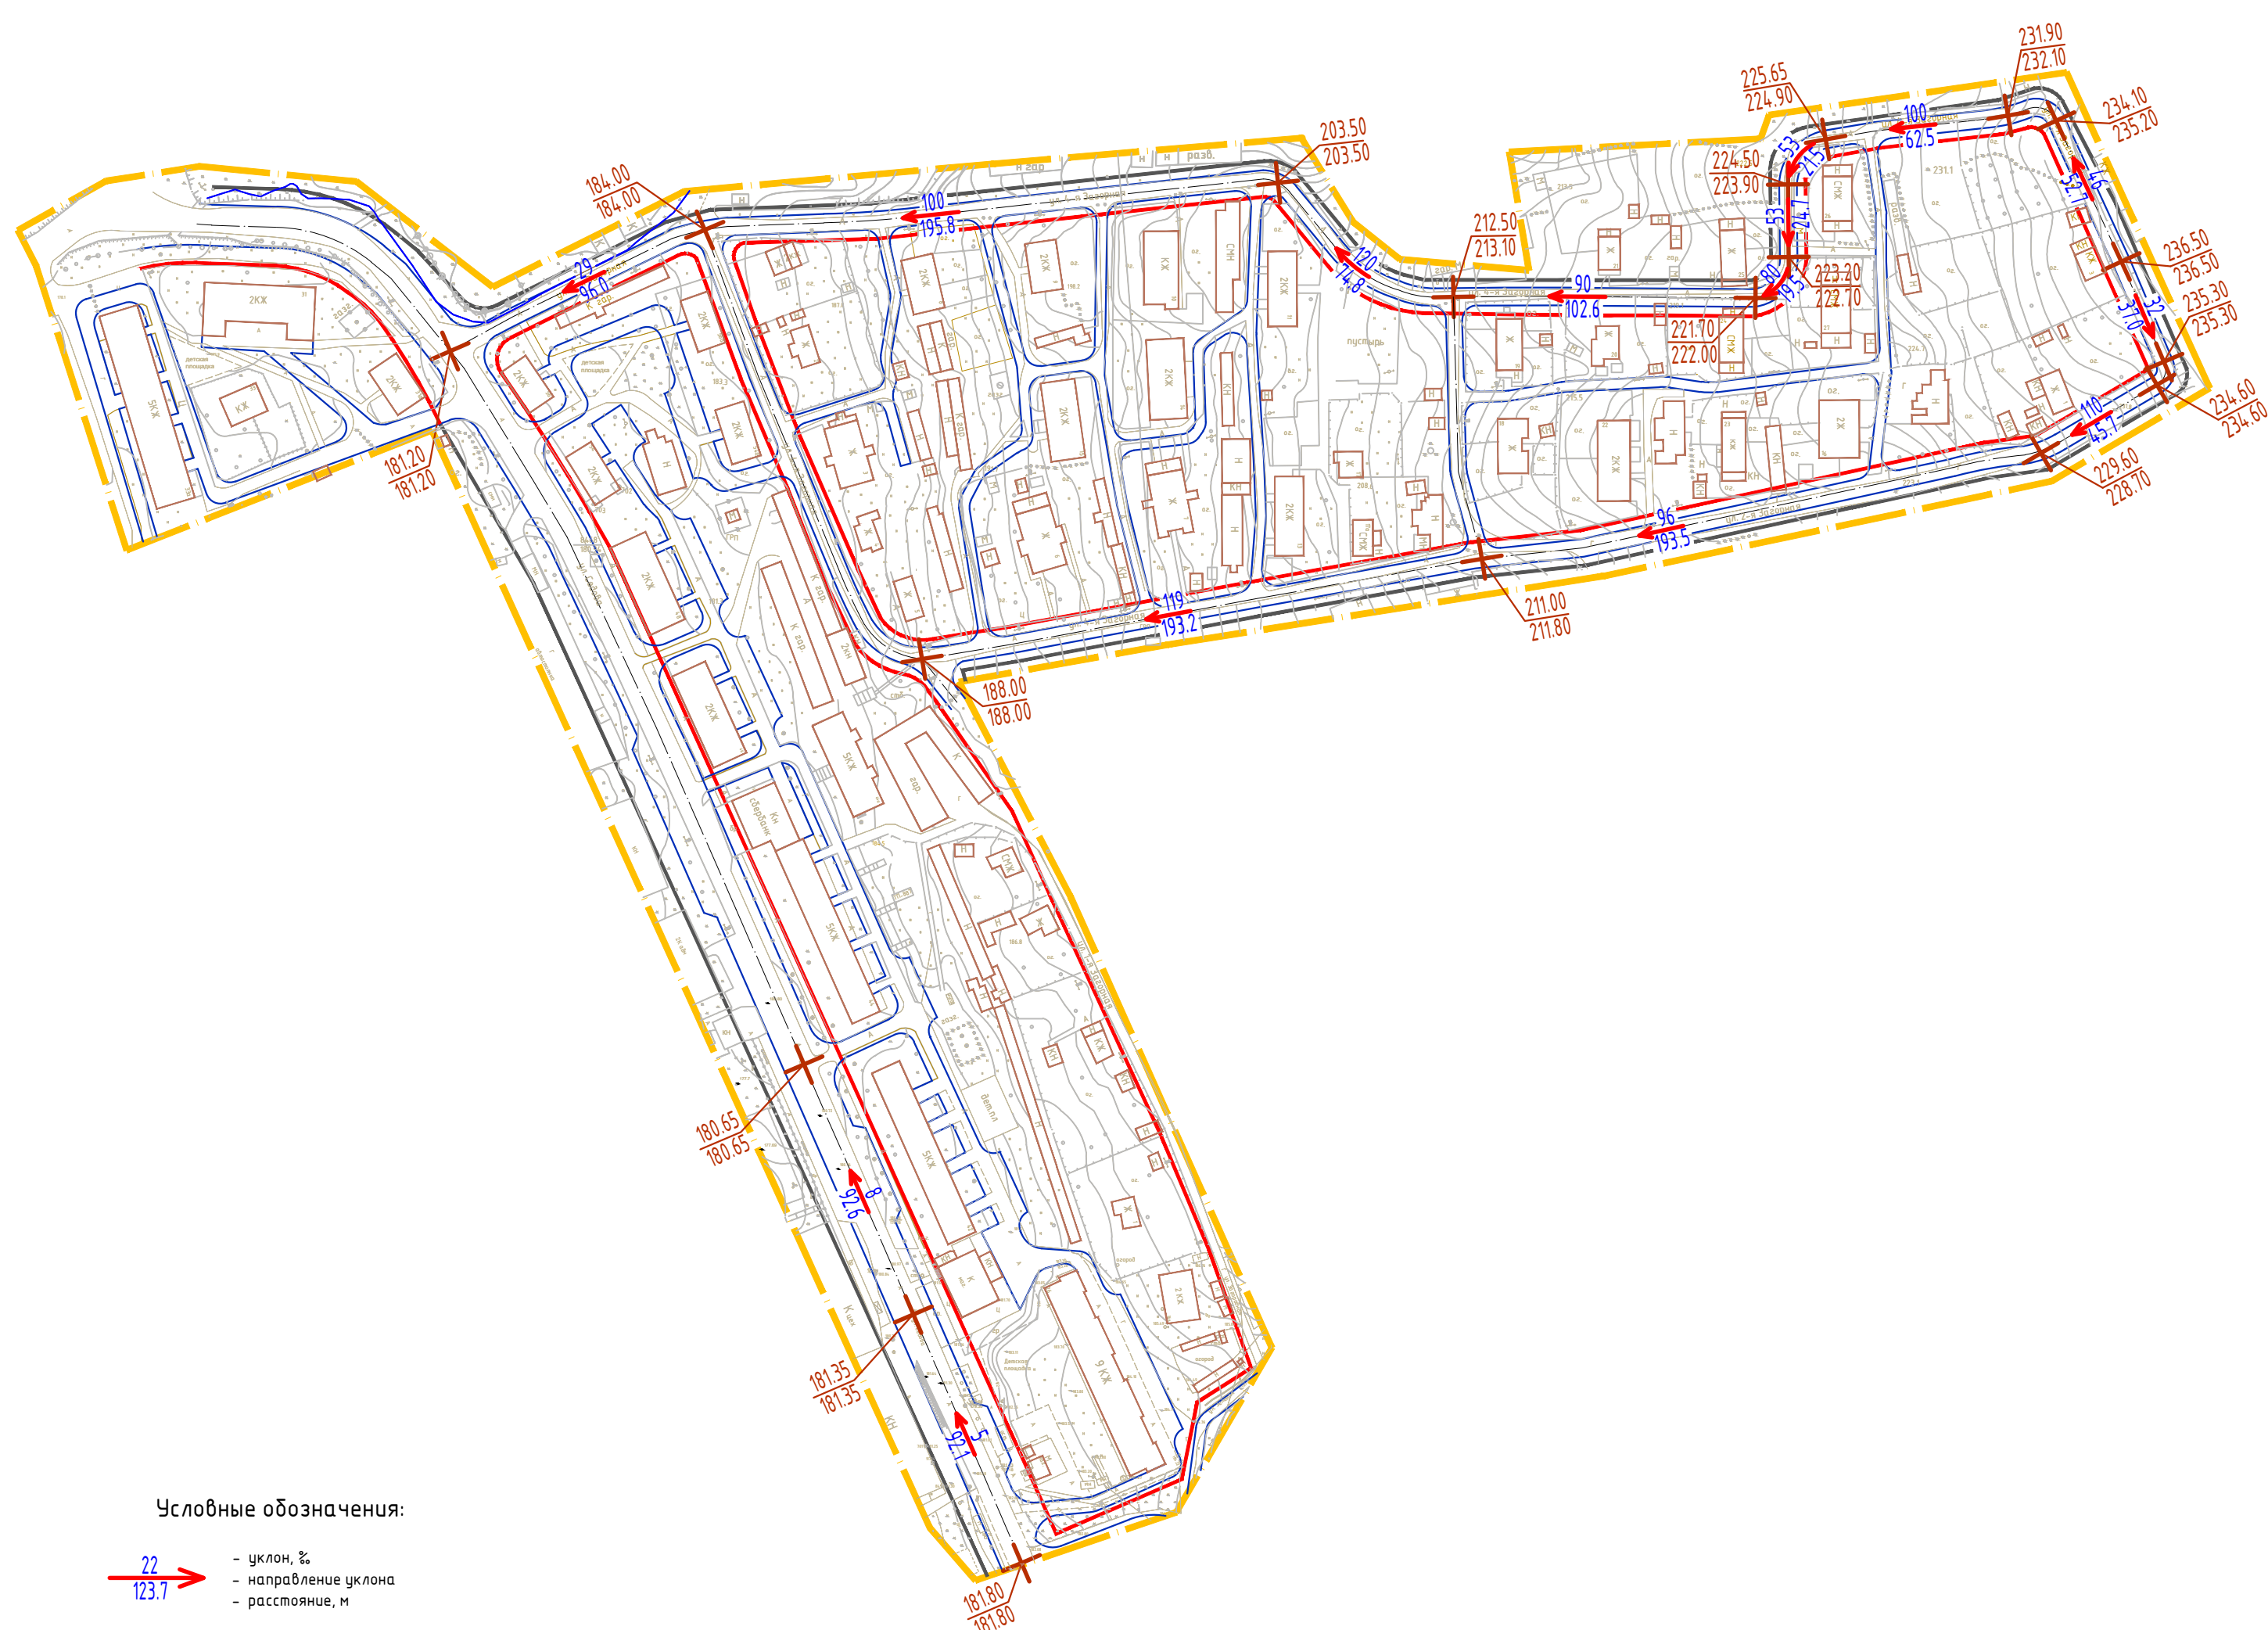

- - уклон, %
- направление уклона
- расстояние, м
- - проектная (красная) отметка
- существующая (черная) отметка
- - граница проектирования
- - дороги и проезды

2. Система координат МСК-67, система высот Балтийская.

						Муниципальный контракт №01633000294.15000489 "разработка проекта планировки и межевания застроенных территорий г. Смоленска"
						Проект планировки и межевания, застроенных и подлежащих застройке территории квартала в границах ул. Седова - улицы 2-я Загорная - улицы 4-я Загорная
Изм.	Кол. уч.	Лист	№ док.	Подп.	Дата	
Директор		Гаврилов				
ГАП		Рейзман				Материалы по обоснованию проекта планировки
Нач. ОГИ		Греков				Стадия
Выполнил		Григорьева				Лист
						М0
						5
						9
						Схема вертикальной планировки и инженерной подготовки территории М 1:2000
						000 "Бином"

Формат А2