



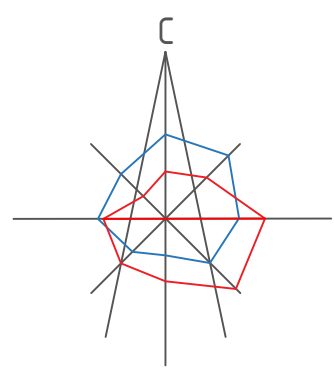

Условные обозначения:

- граница территории, в отношении которой разрабатывается проект планировки
- красные линии, фактически существующие, координируемые в проекте планировки
- существующие объекты капитального строительства
- номер поворотной точки

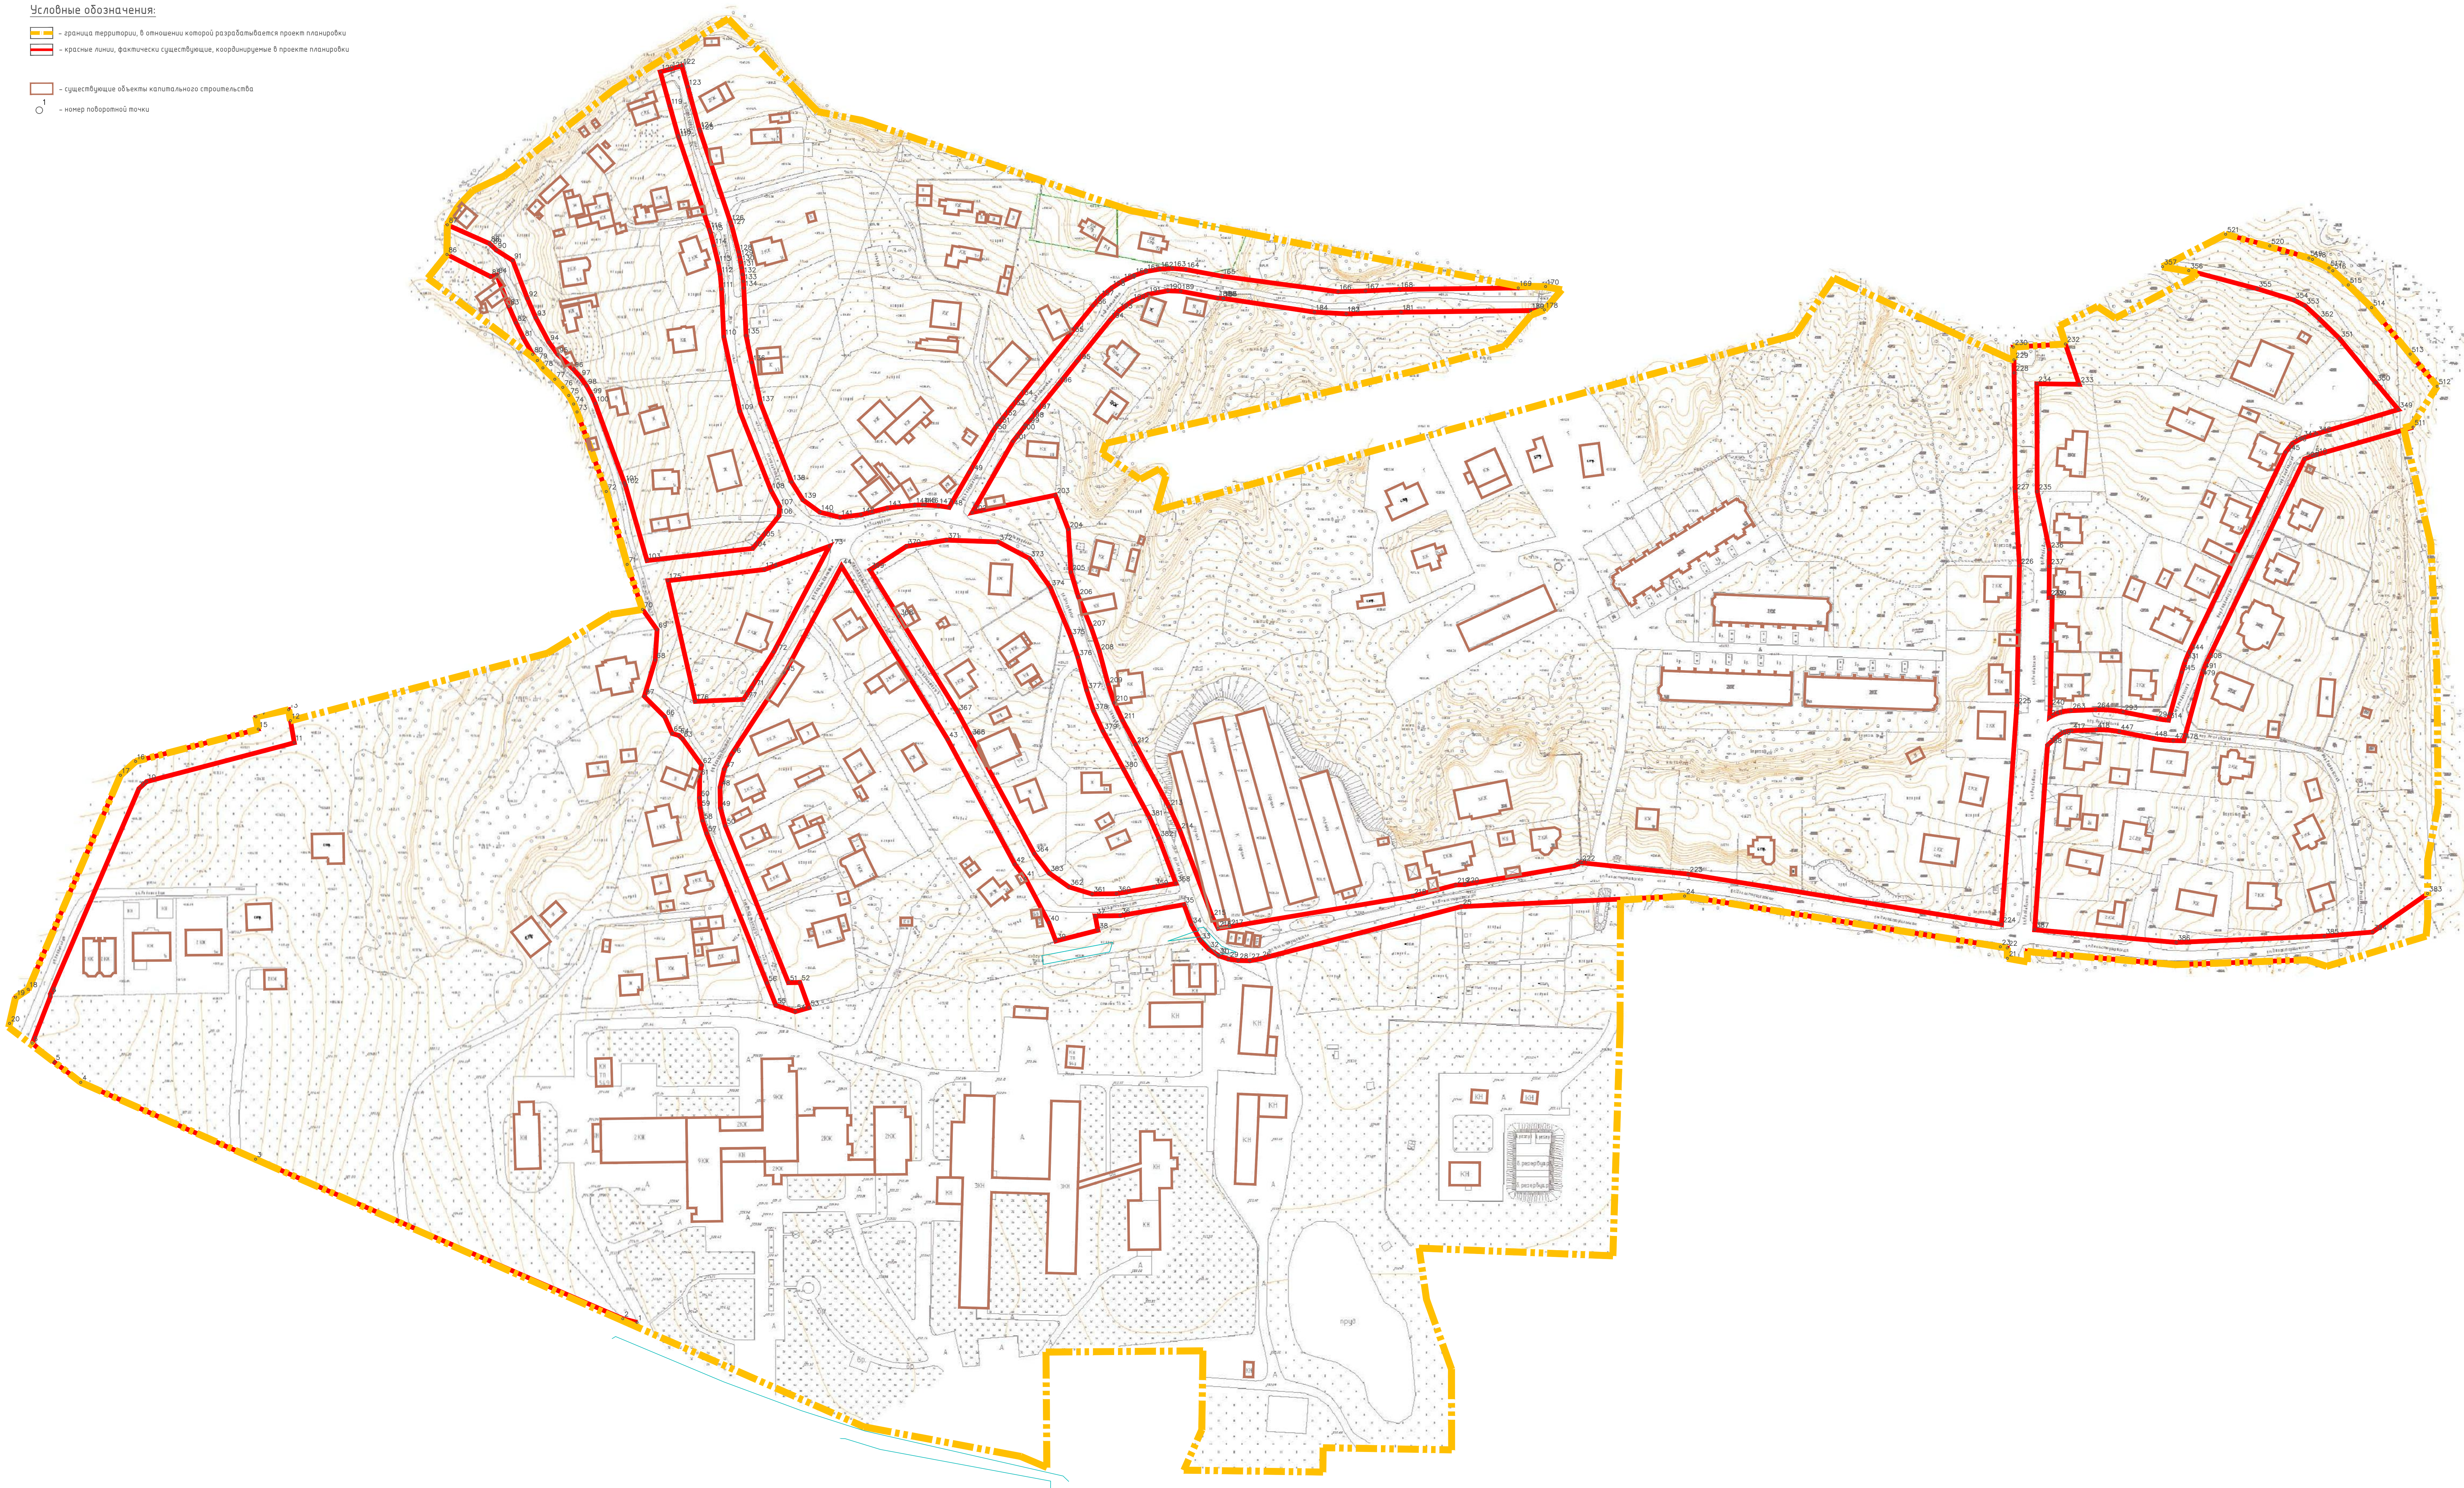

Примечание:
1. Чертеж разработан на топографической съемке М 1:1000. Выполненной
отделом геодезических изысканий ООО "МРЦ БИНОМ" в 2021 г.
2. Система координат МСК-67, система высот Балтийская.



Масштаб 1:2000

					Муниципальный контракт №0163300029421000736 от 15.06.2021					
					Проект планировки и проект межевания застроенной территории в с. Снежинске в границах улиц Мостовицкой – по границе территориальной зоны ОЖ – по границе территориальной зоны РП – в границах территориальной зоны ОЖ					
Изм.	Кол.чт.	Лист	В.дм.	Подп.	Дата	Проект планировки территории		Специя	Лист	Листов
						Основная утверждена		ППТ	1	3
Разработал Дуля М.А.						Чертеж красных линий М 1:2000		ООО "МРЦ БИНОМ"		

Формат А0