



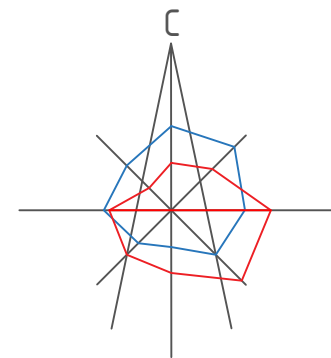

Условные обозначения:

- граница территории, в отношении которой разрабатывается проект планировки
- существующие объекты капитального строительства
- улицы и дороги местного значения
- движение на перекрестках
- направление движения пешеходов
- радиусы пешеходной доступности остановочных пунктов общественного транспорта
- дороги
- проезды основные и второстепенные
- тротуары
- знак место остановки автобуса
- разбитые площадки

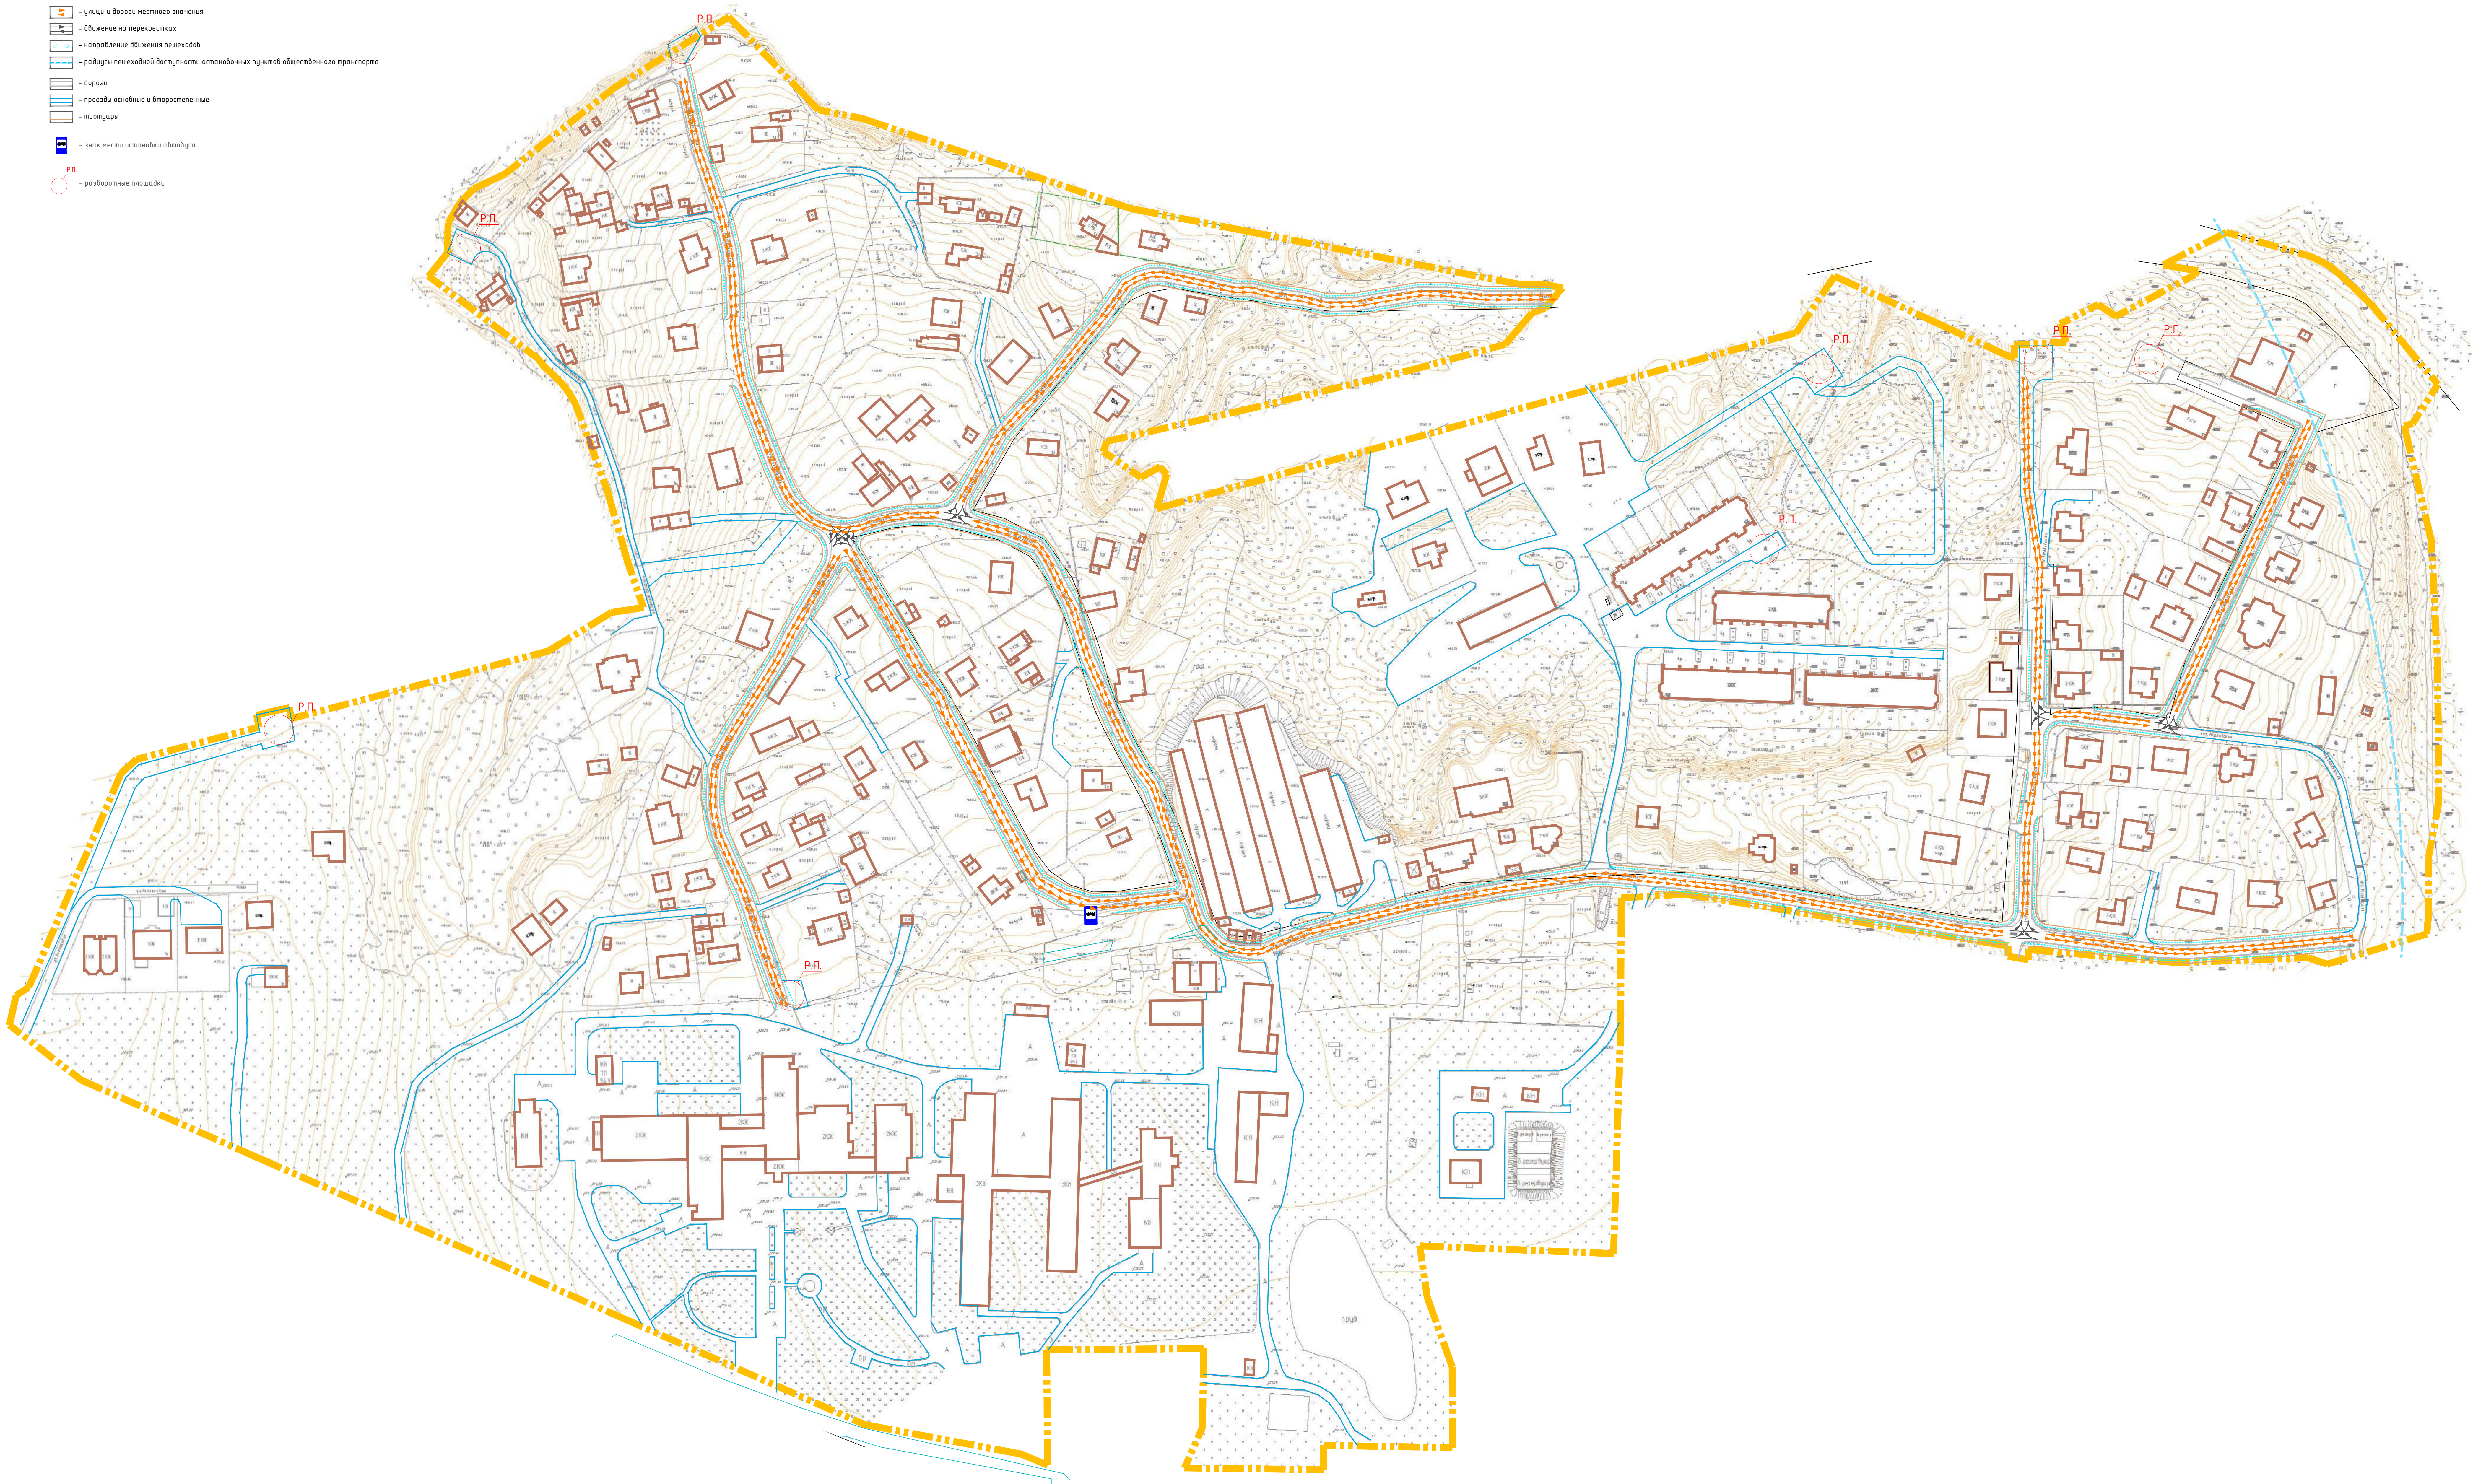

Примечание:  
1. Чертеж разработан на топографической съемке М 1:1000, выполненной отделом геодезических съемок ООО "МНЦ "БИНОМ" в 2021 г.  
2. Система координат МСК-67, система высот Балтийская.



Масштаб 1:2000

|             |           |      |        |       |   |   |  |  |                 |      |        |
|-------------|-----------|------|--------|-------|---|---|--|--|-----------------|------|--------|
|             |           |      |        |       | Муниципальный контракт №0633000294/21000736 от 05.06.2021   |   |  |  |                 |      |        |
|             |           |      |        |       | Проект планировки и проект межевания застроенной территории в с. Сосновке в границах улиц Мостовицкой – по границе территориальной зоны ОЖ – по границе территориальной зоны РП – в границах территориальной зоны ОЖ |   |  |  |                 |      |        |
| Изм.        | Кол.ч     | Лист | № док. | Подп. | Дата   |   |  |  |                 |      |        |
|             |           |      |        |       |   | Проект планировки территории                                                                        |  |  | Сметод          | Лист | Листов |
|             |           |      |        |       |   | Материалы по обоснованию                                                                            |  |  | ППТ             | 2    | 6      |
| Разработал: | Дуля М.А. |      |        |       |   | Схема организации движения транспорта и пешеходов. Схема организации улично-дорожной сети. М 1:2000 |  |  | ООО "МЦ "БИНОМ" |      |        |