



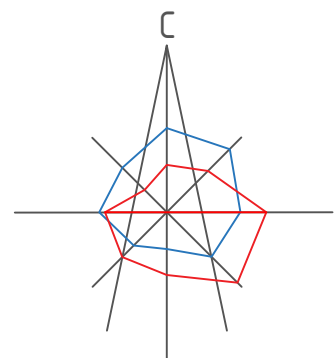

Условные обозначения:

- граница территории, в отношении которой разрабатывается проект планировки
- существующие объекты капитального строительства
- уклон, ‰
- направление уклона
- расстояние, м
- проектная (красная) отметка
- существующая (черная) отметка

- поперечный профиль улиц
- зона планируемого размещения объектов капитального строительства
- номера зон планируемого размещения объектов капитального строительства по экспликации

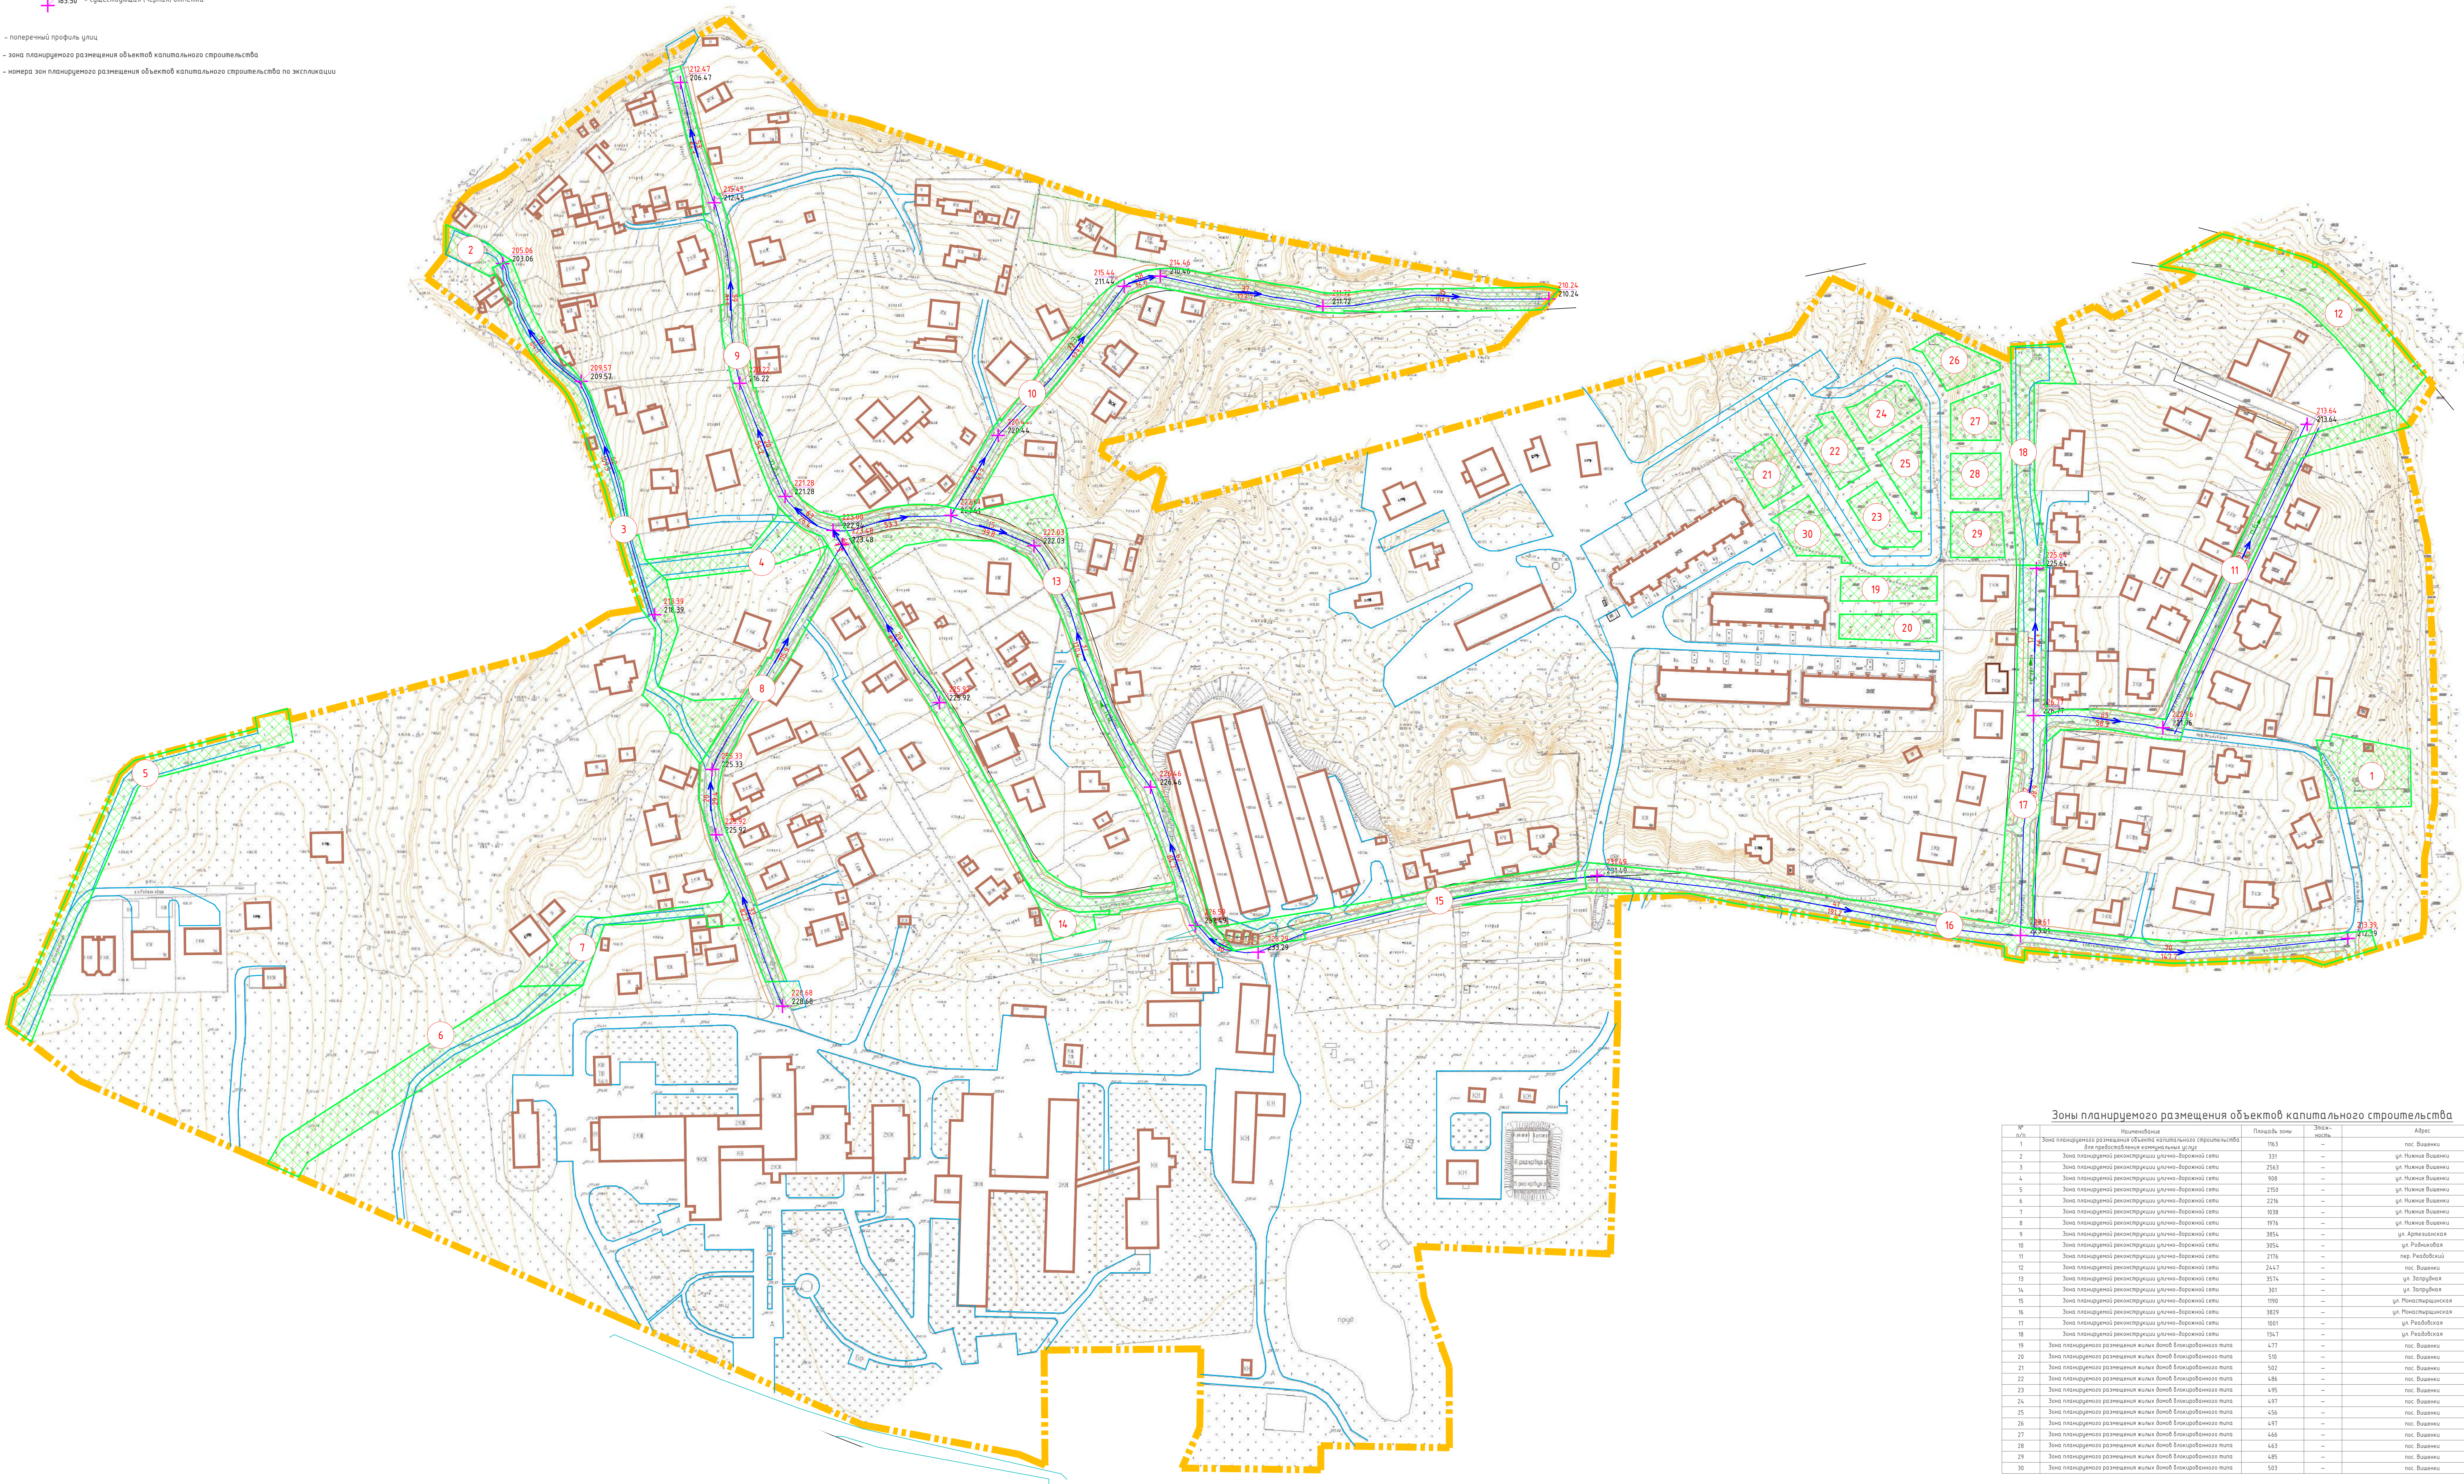

Зоны планируемого размещения объектов капитального строительства

№	Наименование	Площадь, кв. м	Эксп. №	Адрес
1	Зона планируемого размещения объектов капитального строительства для размещения коммунальных объектов	1163	—	пос. Вышени
2	Зона планируемой реконструкции улично-дорожной сети	331	—	ул. Нижние Вышени
3	Зона планируемой реконструкции улично-дорожной сети	2563	—	ул. Нижние Вышени
4	Зона планируемой реконструкции улично-дорожной сети	908	—	ул. Нижние Вышени

Примечание:
1. Чертеж разработан на топографической съемке М 1:1000, выполненной отделом геодезических изысканий ООО "МНП" "БИНОМ" в 2021 г.
2. Система координат МСК-67, система высот Батумская.



Масштаб 1:2000

				Муниципальный контракт №01633000294/21000736 от 15.06.2021			
Разработано				Проект планировки территории			
				Материалы по обоснованию			
				Схема вертикальной планировки и инженерной защиты территории			
				М 1:2000			
				ООО "МНП" "БИНОМ"			
				Формат А0			