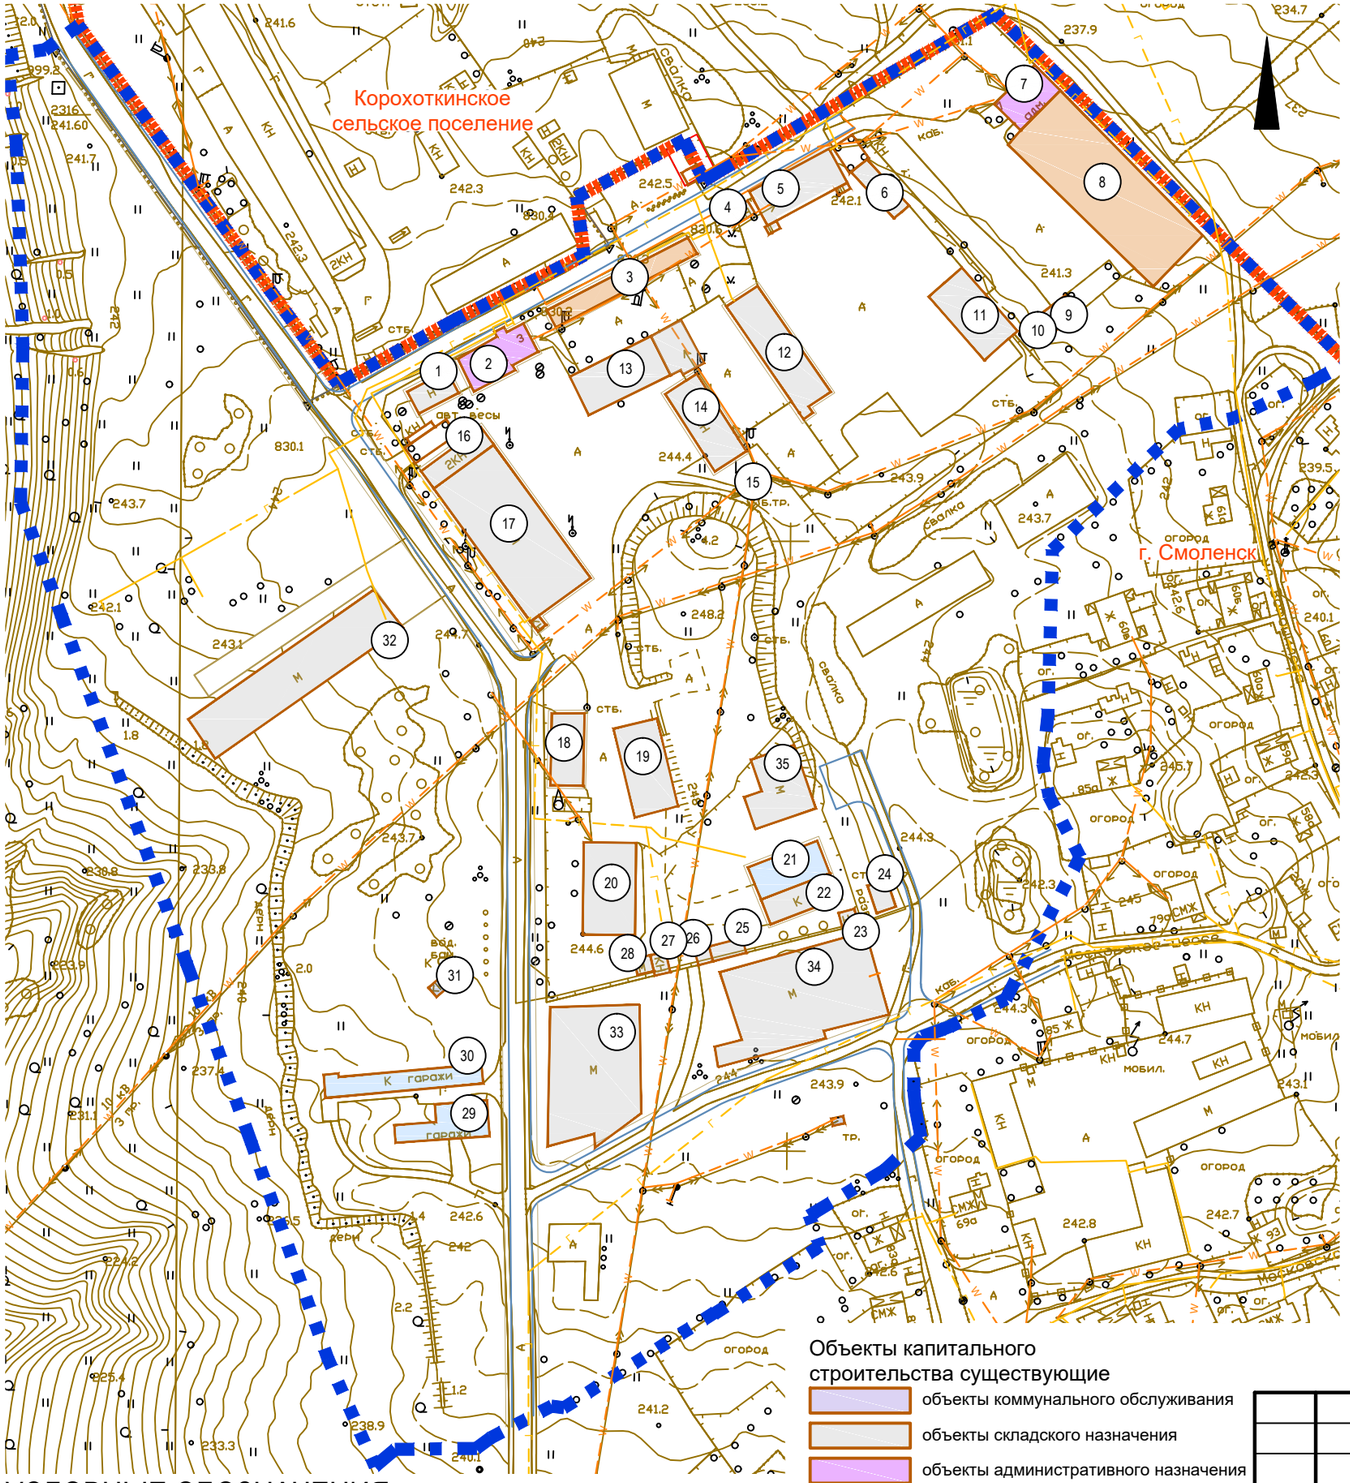

ЭКСПЛИКАЦИЯ СУЩЕСТВУЮЩИХ ОБЪЕКТОВ КАПИТАЛЬНОГО СТРОИТЕЛЬСТВА					
№ п/п	Наименование	Площадь застройки, м^2	Этажность	Адрес	Кадастровый номер объекта
1	Нежилое здание	119	1	г. Смоленск, ул. Таборная гора, 3	
2	Административное здание	291	2	г. Смоленск, ул. Таборная гора, 3	
3	Производственный корпус	322	1	г. Смоленск, ул. Таборная гора, 3	
4	Проходная	31	1	г. Смоленск, ул. Таборная гора, 5	
5	Автомастерская	396	1	г. Смоленск, ул. Таборная гора, 5	
6	Нежилое здание	136	1	г. Смоленск, ул. Таборная гора, 5	
7	Административное здание	223	2	г. Смоленск, ул. Таборная гора, 6	
8	Производственный корпус	1600	1	г. Смоленск, ул. Таборная гора, 6	67:27:0014229:18
9	Нежилое здание	80	1	г. Смоленск, ул. Таборная гора, 6	
10	Нежилое здание	25	1	г. Смоленск, ул. Таборная гора, 6	
11	Нежилое здание	402	1	г. Смоленск, ул. Таборная гора, 6	
12	Автомастерская	532	1	г. Смоленск, ул. Таборная гора, 5	
13	Нежилое здание	423	1	г. Смоленск, ул. Таборная гора, 5	
14	Нежилое здание	370	1	г. Смоленск, ул. Таборная гора, 5	
15	Трансформаторная подстанция №303	22	1	г. Смоленск, ул. Таборная гора, 5	
16	Нежилое здание	173	2	г. Смоленск, ул. Таборная гора, 3	
17	Склад	1314	1	г. Смоленск, ул. Таборная гора, 3	
18	Нежилое здание	254	1	г. Смоленск, ул. Таборная гора, 1	
19	Склад	437	1	г. Смоленск, ул. Таборная гора, 1Б	
20	Склад	520	1	г. Смоленск, ул. Таборная гора, 1	
21	Гараж	277	1	г. Смоленск, ул. Московское шоссе, 3	
22	Нежилое здание	210	1	г. Смоленск, ул. Московское шоссе, 3	
23	Нежилое здание	25	1	г. Смоленск, ул. Таборная гора, 1А	
24	Нежилое здание	63	1	г. Смоленск, ул. Таборная гора, 1А	
25	Нежилое здание	58	1	г. Смоленск, ул. Таборная гора, 1А	
26	Нежилое здание	31	2	г. Смоленск, ул. Таборная гора, 1А	
27	Нежилое здание	36	1	г. Смоленск, ул. Таборная гора, 1Б	
28	Нежилое здание	30	1	г. Смоленск, ул. Таборная гора, 1Б	
29	Гараж	282	1	г. Смоленск, ул. Таборная гора	67:27:0014211:139, 67:27:0014211:138, 67:27:0014211:130, 67:27:0014211:137, 67:27:0014211:132
30	Гараж	339	1	г. Смоленск, ул. Таборная гора	67:27:0014211:16
31	Насосная станция	25	1	г. Смоленск, ул. Таборная гора	
32	Склад	1061	1	г. Смоленск, ул. Таборная гора, 1А	
33	Склад	1275	1	г. Смоленск, ул. Таборная гора, 1	67:27:0014212:41
34	Склад	1492	1	г. Смоленск, ул. Таборная гора, 1А	67:27:0014212:155
35	Склад	397	1	г. Смоленск, ул. Таборная гора, 1Г	67:27:0014229:154
36	Склад	165	1	ул. Таборная гора, д. 5	67:27:0014229:152

УСЛОВНЫЕ ОБОЗНАЧЕНИЯ

- границы населенных пунктов
- границы территории проекта планировки

Примечание:
1. Система координат МСК-67, система высот Балтийская.

40 0 40 80 120 160

Объекты капитального строительства существующие

- объекты коммунального обслуживания
- объекты складского назначения
- объекты административного назначения
- гаражи
- объекты производственного назначения
- проезжая часть
- планируемые тротуары
- существующие объекты капитального строительства
- линии газоснабжения
- линии электропередачи

Согласовано

Взам. инв. №

Подпись и дата

Инв. № подл.

Изм.	Кол. уч.	Лист	№ док.	Подп.	Дата
Разработал		Затула			
ГАП		Затула			

ППТ-МО-ГЧ-4

Проект планировки и проект межевания территории в городе Смоленске в границах улицы Таборная гора - территориальной зоны П5

Материалы по обоснованию проекта планировки территории

Стадия	Лист	Листов
ДПТ	4	5

Схема, отображающая местоположение существующих объектов капитального строительства, в том числе линейных объектов, объектов, подлежащих сносу, объектов незавершенного строительства, а также проходы к водным объектам общего пользования и их береговым полосам. Схема вариантов планировочных и объемно-пространственных решений застройки территории. М 1:2000

ООО "АРХИТЕКТУРНОЕ БЮРО "ПРОСТРАНСТВО"

Формат