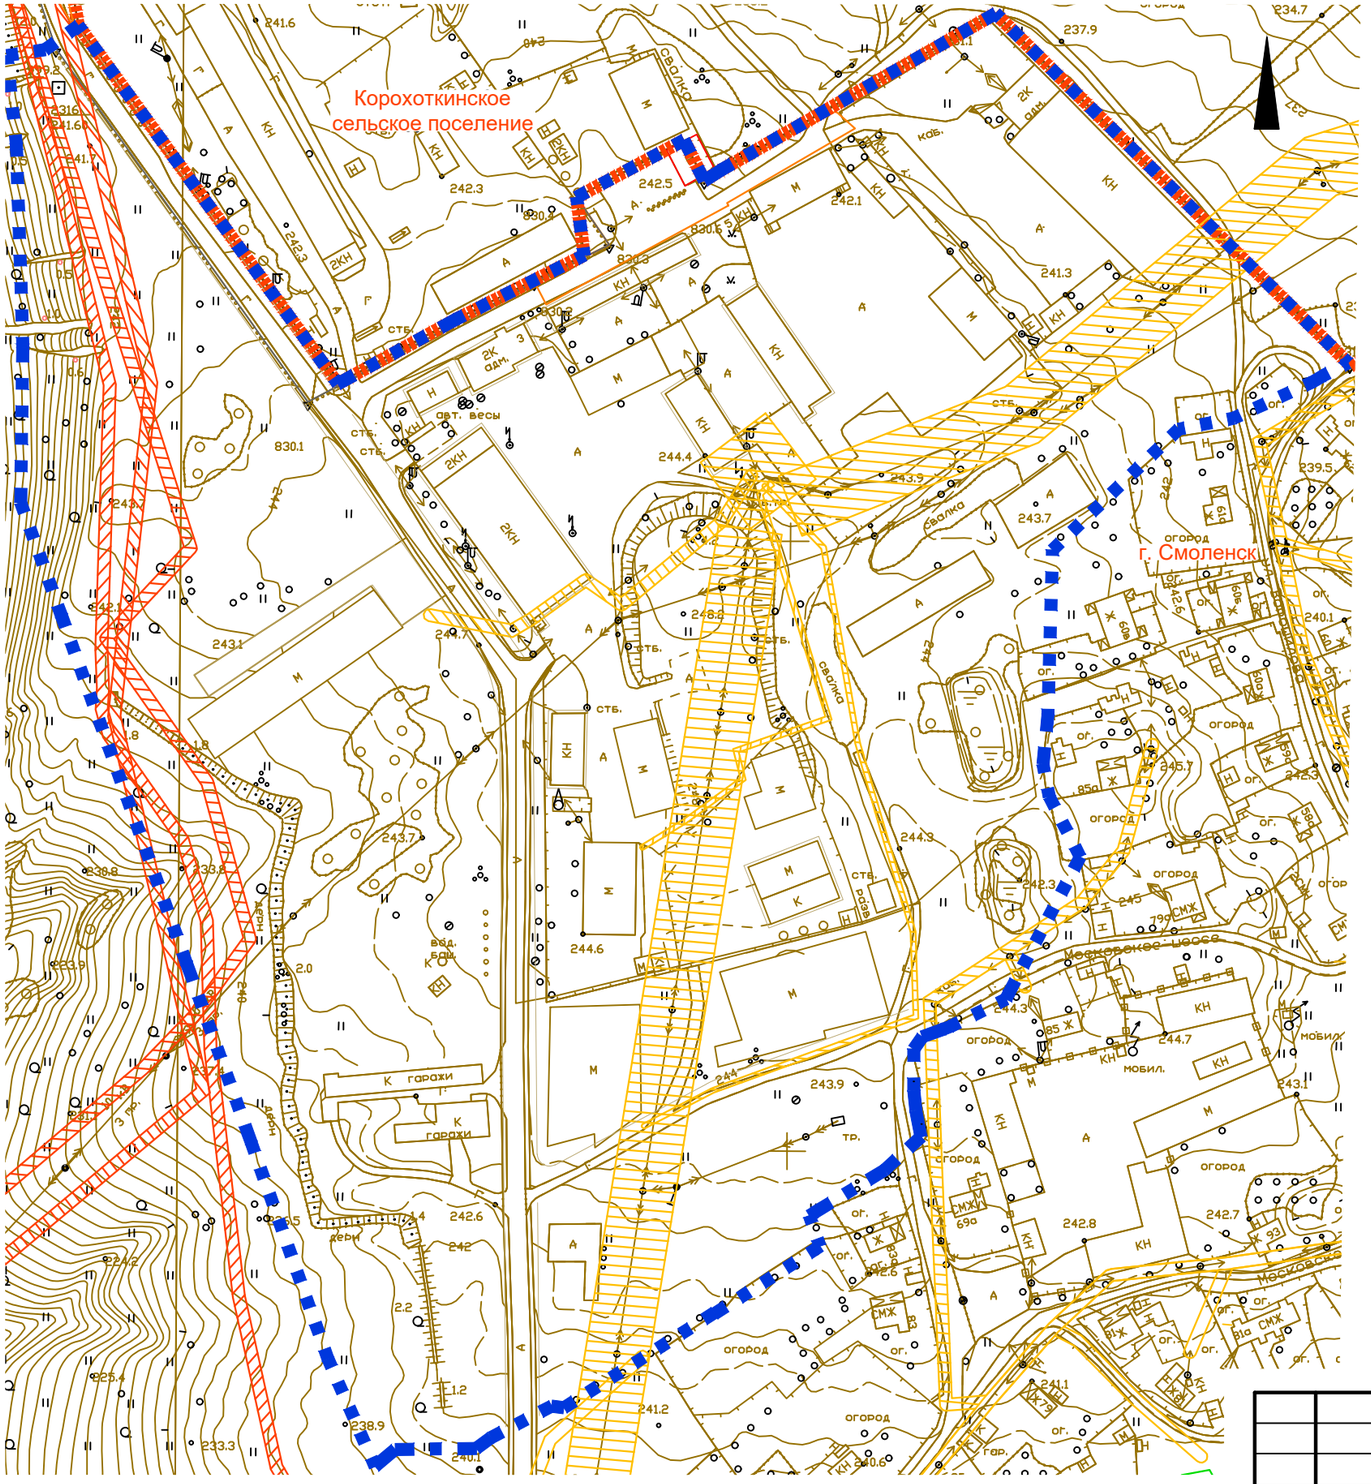

УСЛОВНЫЕ ОБОЗНАЧЕНИЯ

границы населенных пунктов

границы территории проекта планировки

Зоны с особыми условиями использования территории в соответствии с данными ЕГРН

охранная зона объектов электросетевого хозяйства (реестровые номера: 67:27-6.992, 67:27-6.3374, 67:27-6.943, 67:27-6.1463, 67:27-6.3936, 67:27-6.3909, 67:27-6.3280, 67:27-6.6032)

охранная зона волоконно-оптической линии связи (реестровые номера: 67:18-6.5, 67:00-6.186, 67:27-6.911)

Примечание:
1. Система координат МСК-67, система высот Балтийская.

40 0 40 80 120 160

Изм.	Кол. уч.	Лист	№ док.	Подп.	Дата	ПМТ-МО-ГЧ-2
						Проект планировки и проект межевания территории в городе Смоленске в границах улицы Таборная гора - территориальной зоны П5
Разработал		Затула				Материалы по обоснованию проекта планировки территории
ГАП		Затула				Стадия: ДПТ; Лист: 2; Листов: 2
						Чертеж границ зон с особыми условиями использования территорий. М 1:2000
						ООО "АРХИТЕКТУРНОЕ БЮРО "ПРОСТРАНСТВО"

Согласовано

Взам. инв. N°

Подпись и дата

Инв. N° подл.

Формат