



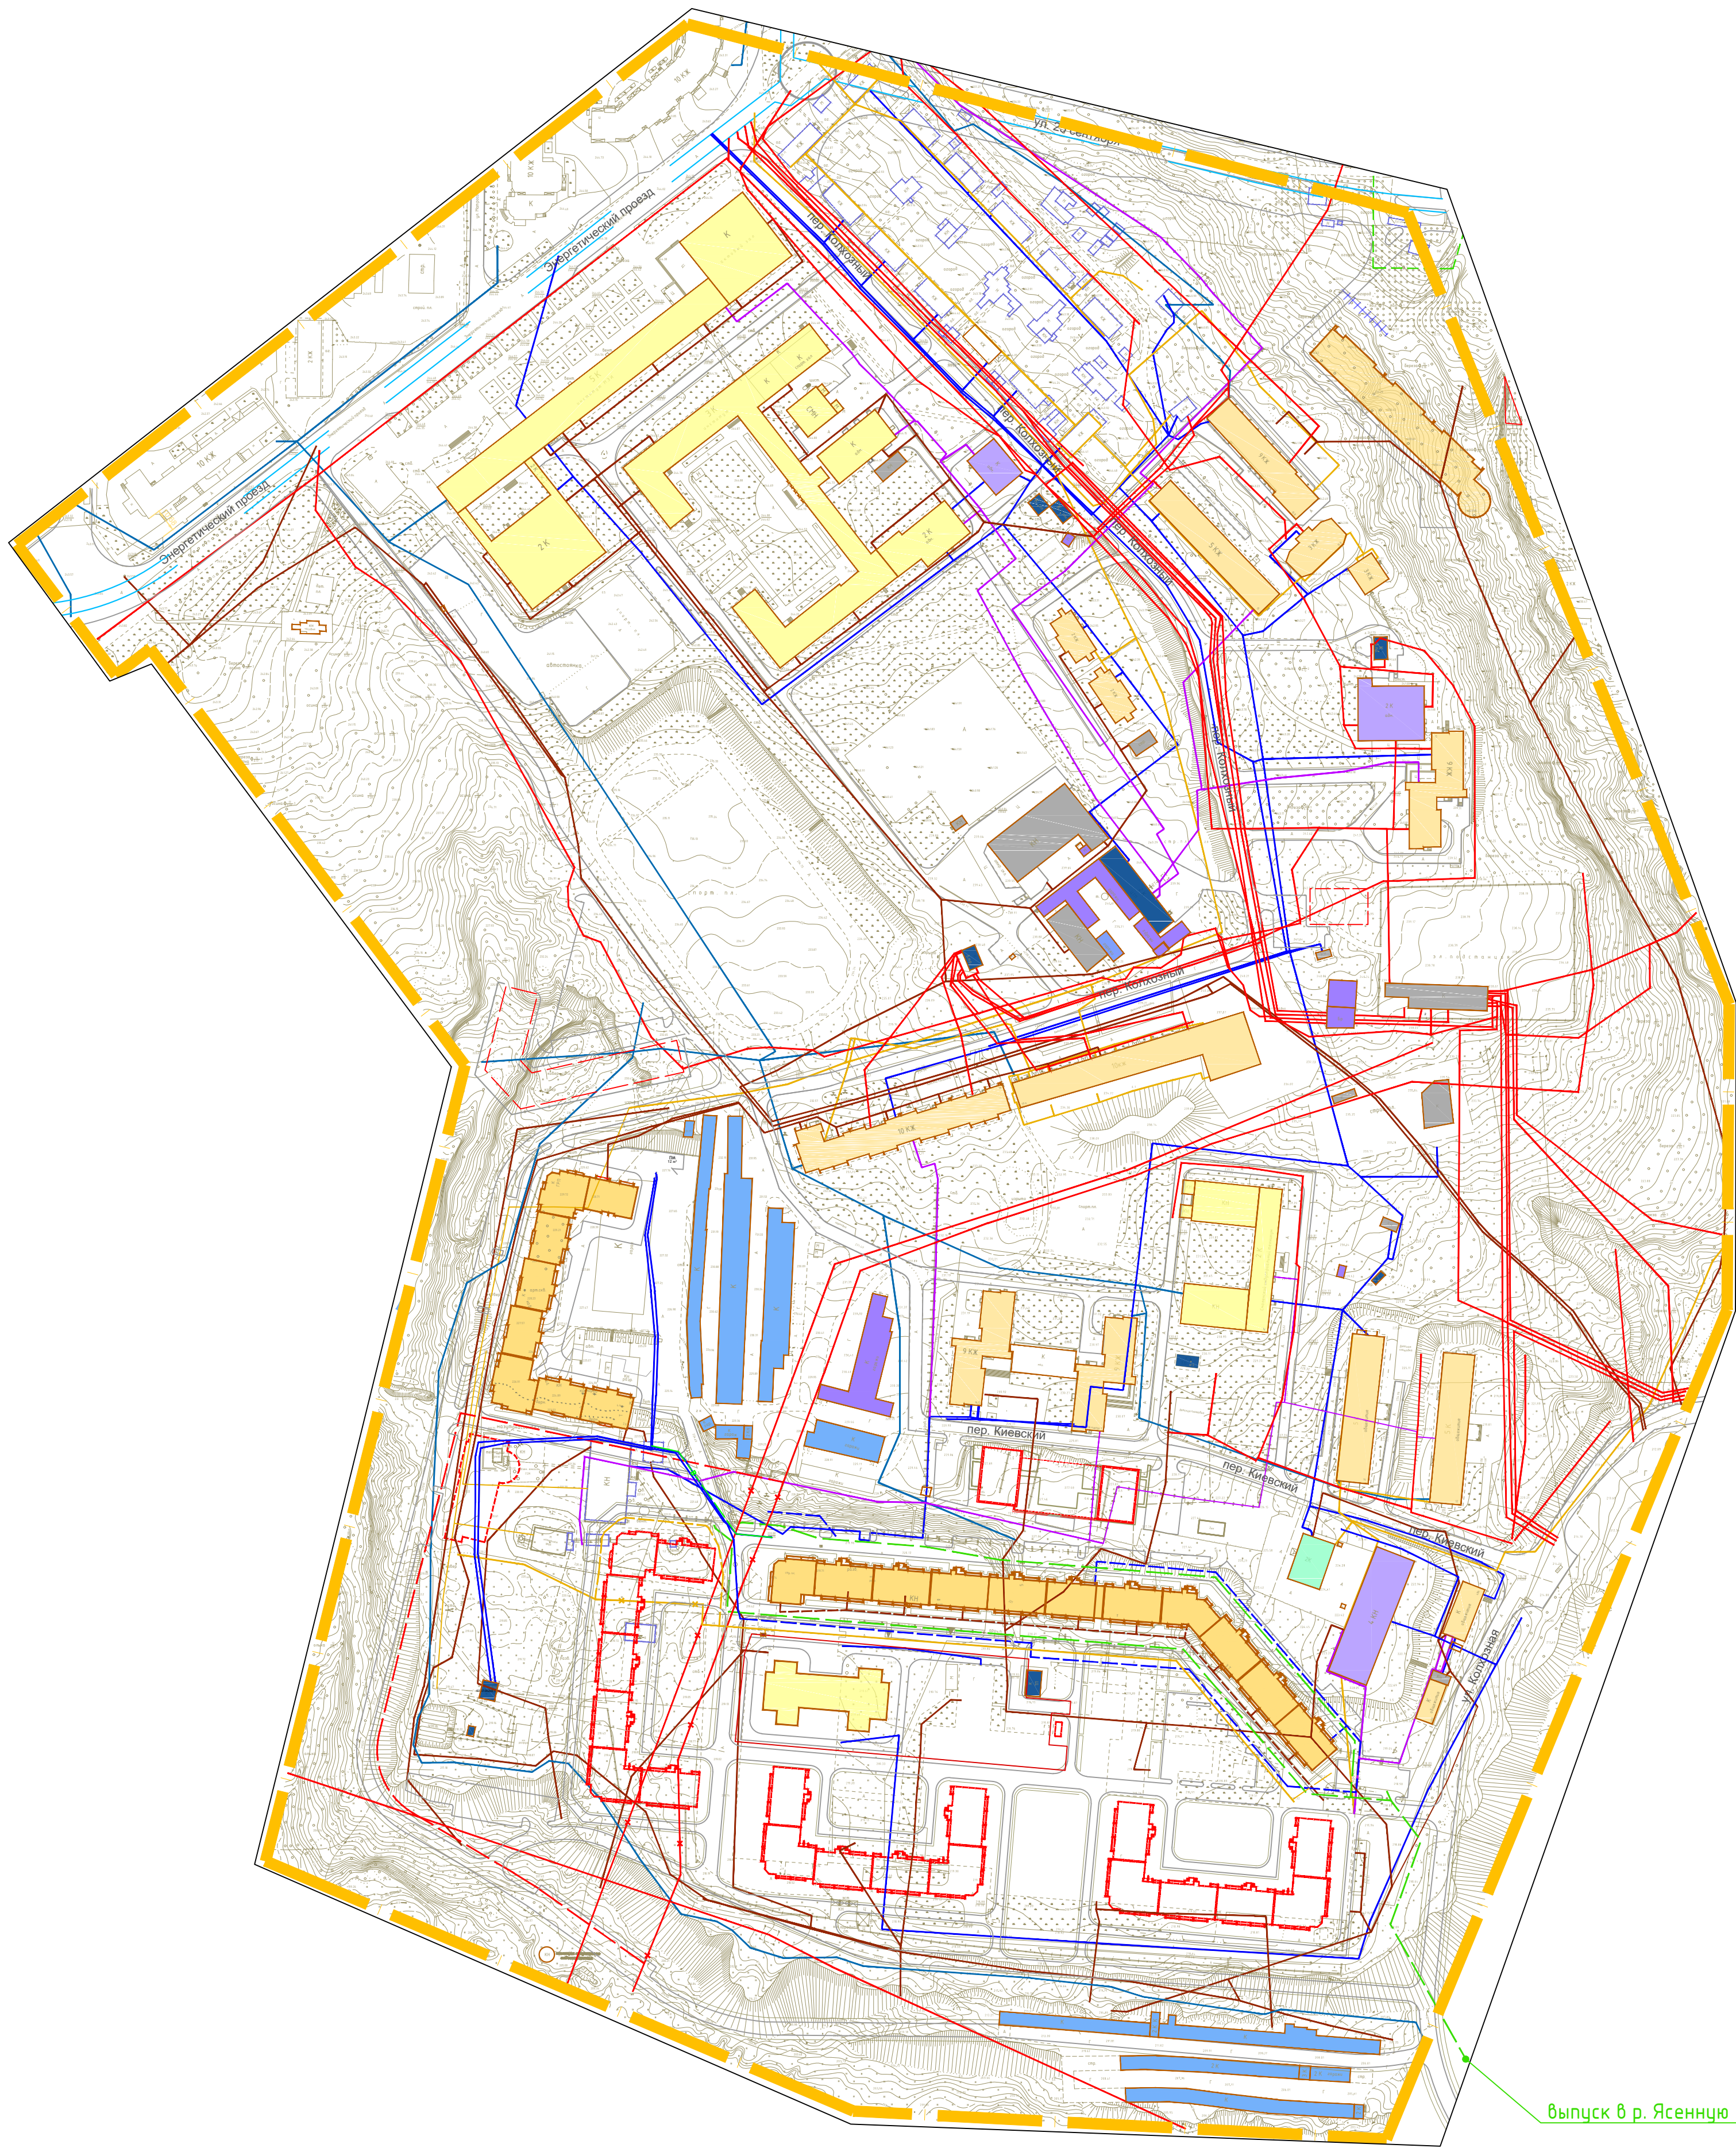

- Условные обозначения:
- граница проектирования
 - жилые здания
 - административные здания, учреждения по обслуживаю населения
 - учреждения здравоохранения
 - объекты культуры, музеи
 - образовательные учреждения
 - объекты инженерной инфраструктуры
 - культовые здания
 - гаражи, стоянки
 - склады, сараи
 - место планируемого размещения подземных инженерных сооружений
 - здания, планируемые к размещению
 - проектируемые подземные сооружения
- Инженерная инфраструктура:
- линии водопровода существующие
 - линии водопровода планируемые
 - линии теплосети существующие
 - линии электросети существующие
 - линии электросети демонтируемые
 - линии электросети планируемые
 - линии ливневые канализации существующие
 - линии ливневые канализации планируемые
 - линии газопровода существующие
 - линии газопровода демонтируемые
 - линии газопровода планируемые
 - линии канализации существующие
 - линии канализации планируемые
 - линии связи существующие

Примечание.
1. Система координат МСК-67, система высот Балтийская.
2. Планируемые здания показаны ориентировочно.
3. Категория земель - земли населенных пунктов.

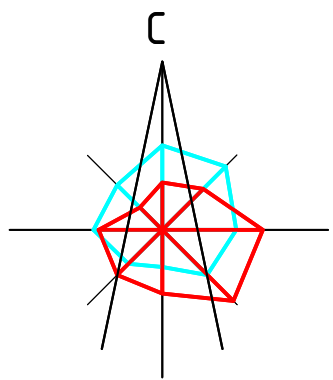

						Муниципальный контракт №3-2013 "Разработка проекта планировки и межевания застроенных территорий г.Смоленска"			
						Проект планировки территории квартала в границах Энергетического проезда - ул. Колхозной (ПК №2)			
Изм.	Кол. уч.	Лист	№ док.	Подп.	Дата	Проект планировки территории	Стадия	Лист	Листов
Г.АП		Рейзман Н.И.					П	3	6
Разработал	Затула С.Н.					Чертеж линий, обозначающих линии связи, объекты инженерной инфраструктуры. М 1:2000.	ООО "БИНОМ"		
Н. контр.	Наумова М. В.								