
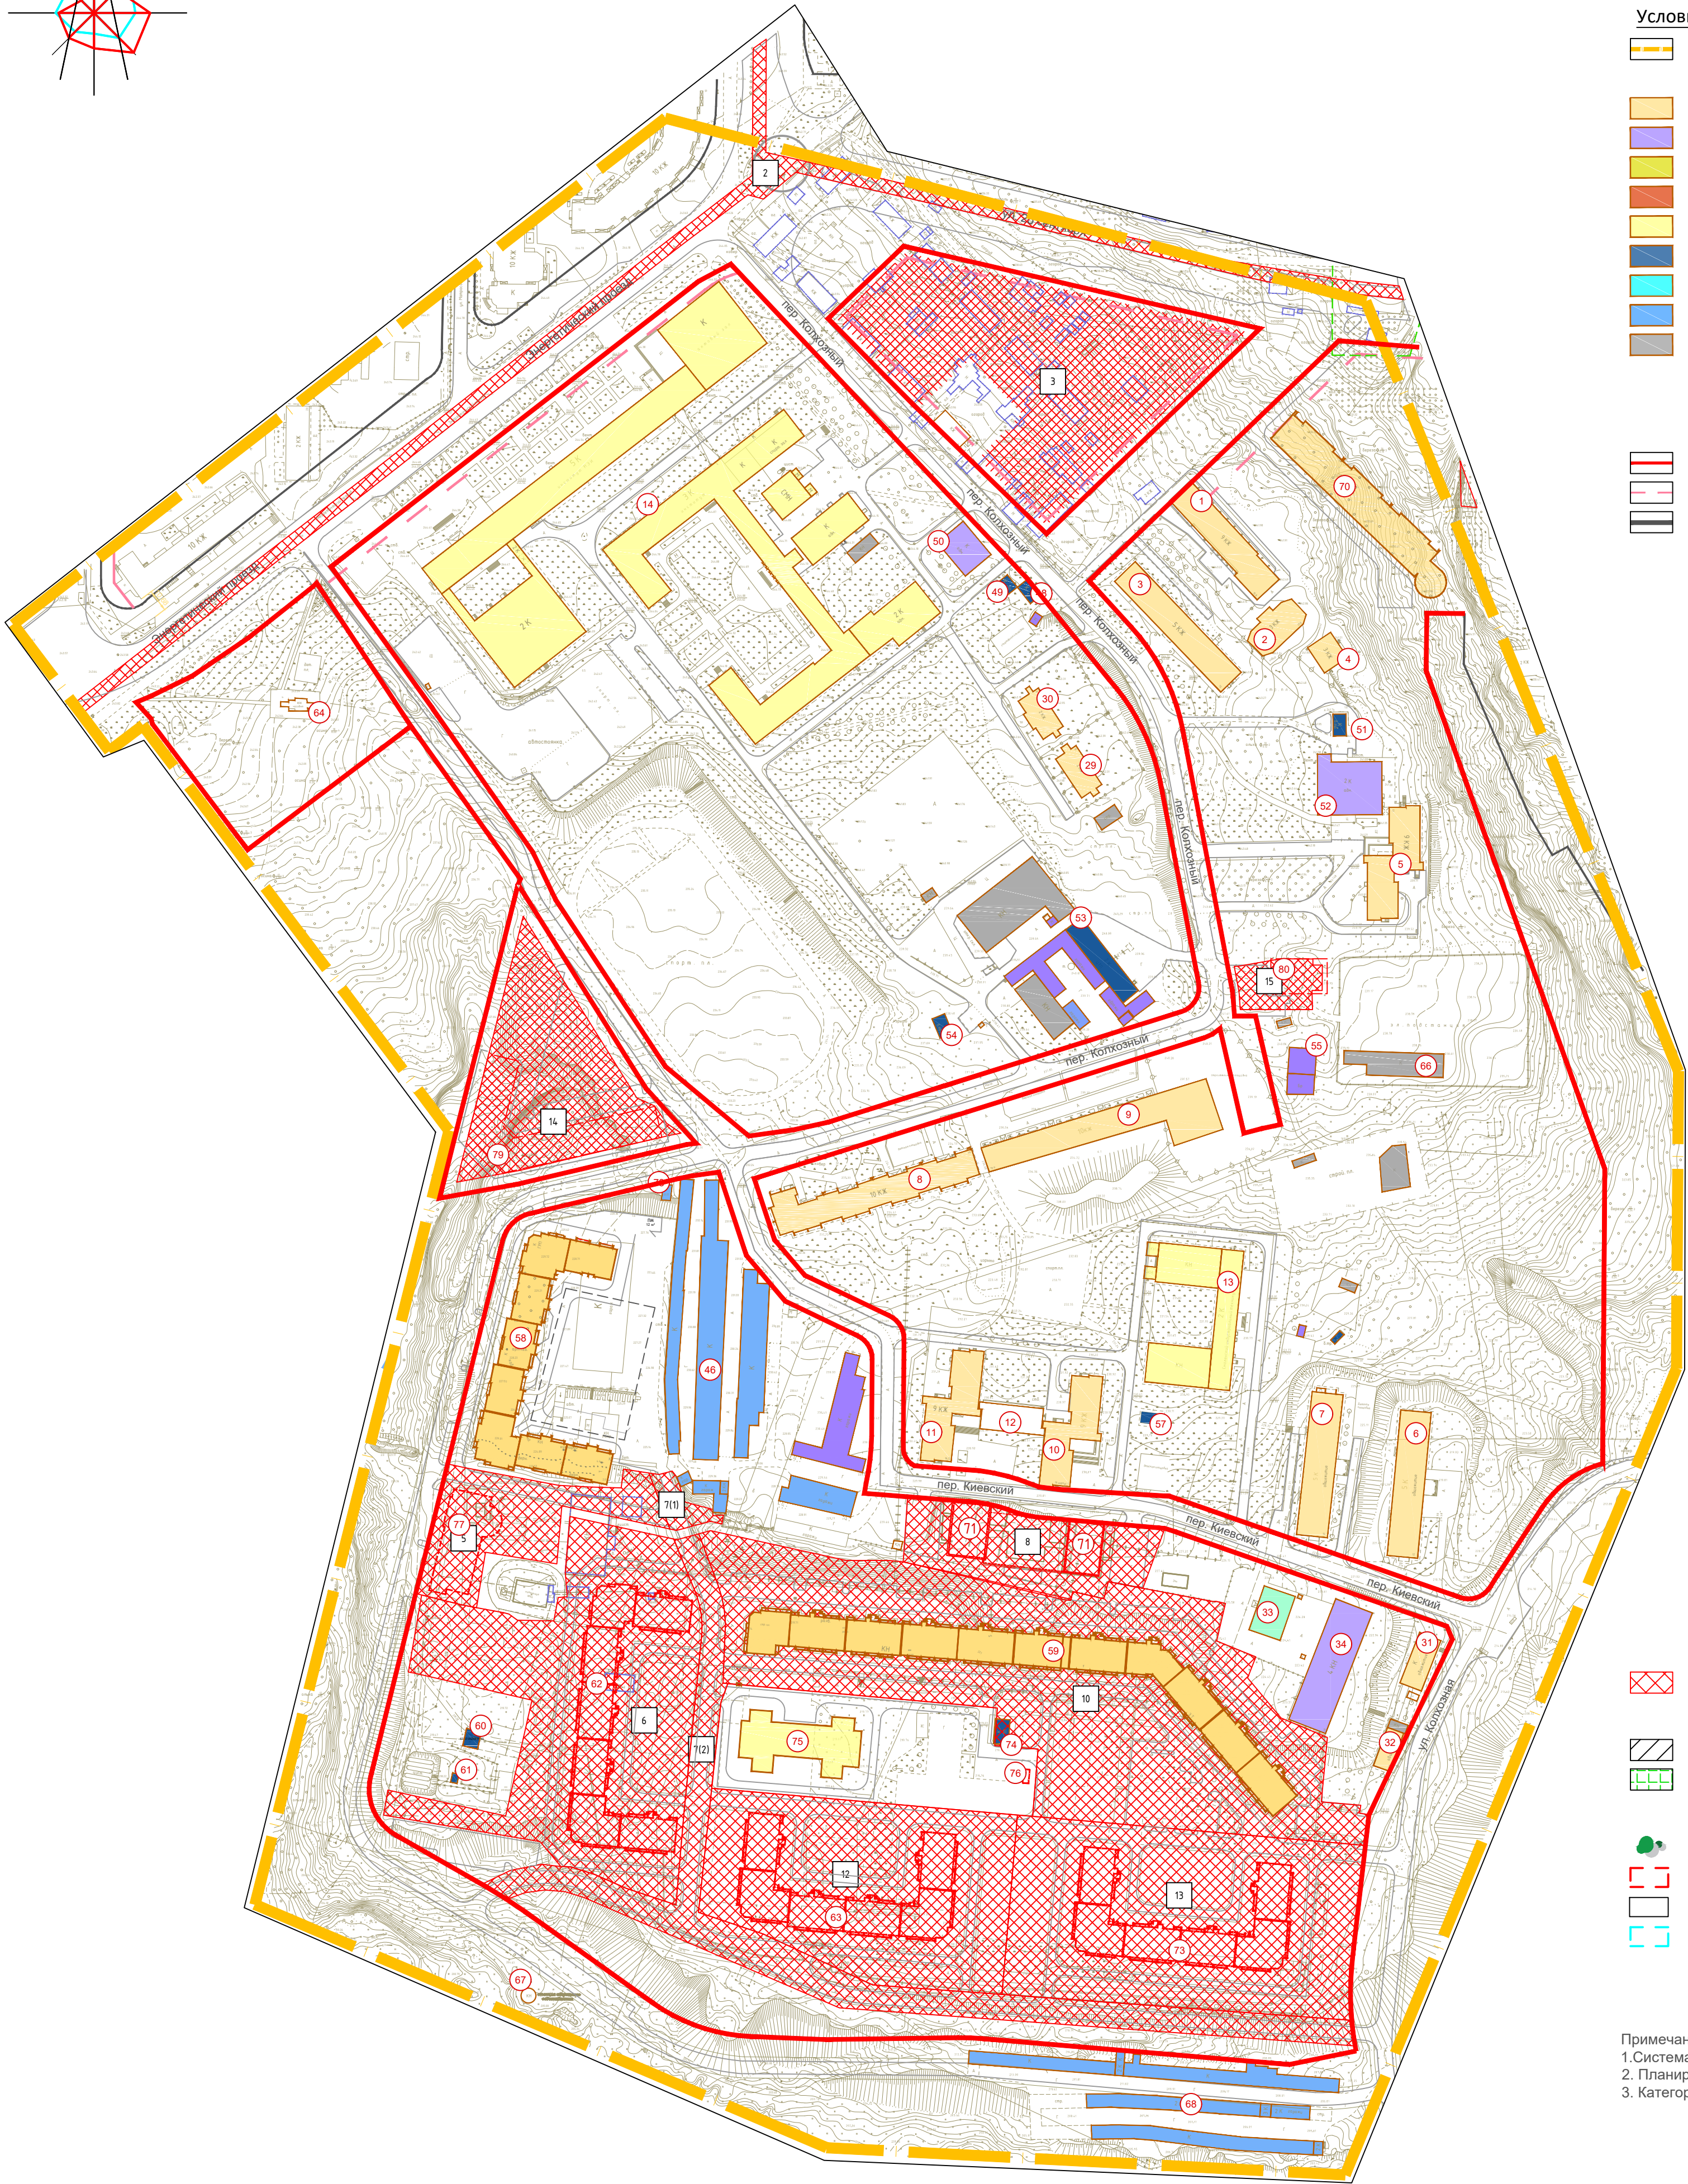


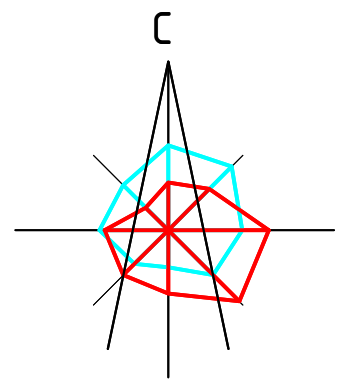

Условные обозначения:

- граница проектирования
- жилые здания
- административные здания, учреждения по обслуживаю населения
- учреждения здравоохранения
- объекты культуры, музеи
- образовательные учреждения
- объекты инженерной инфраструктуры
- культовые здания
- гаражи, стоянки
- склады, сараи

- красные линии, фактически существующие, координируемые
- линии регулирования застройки
- красные линии за границей проектирования

- зона планируемого размещения объектов
- расширяемые дороги
- реконструируемые здания
- деревья
- здания, планируемые к размещению
- проектируемые подземные сооружения
- место планируемого размещения подземных инженерных сооружений

Примечание.
1. Система координат МСК-67, система высот Балтийская.
2. Планируемые здания показаны ориентировочно.
3. Категория земель - земли населенных пунктов.

№ п/п	Наименование	Площадь	Этажность	Адрес
1	Многоквартирный дом	156	5	пер. Колхозный, д.15б
2	Общекитие СФМЭИ №2	982	5	пер. Колхозный, д.15
3	Жилой дом	201	3	пер. Колхозный, д.15а
4	Общекитие СФМЭИ №3	951	9	пер. Колхозный, д.17
5	Многоквартирный дом (общекитие)	1082	5	пер. Киевский, д.12
6	Многоквартирный дом (общекитие)	1062	5	пер. Киевский, д.14
7	Многоквартирный дом	854	10	пер. Колхозный, д.19
8	Многоквартирный дом	1699	10	пер. Колхозный, д.19а
9	Многоквартирный дом (общекитие)	992.3	9	пер. Киевский, д.16, корпус 1
10	Многоквартирный дом (общекитие)	1384.8	9	пер. Киевский, д.16, корпус 2
11	Магазин	380	1	пер. Киевский
12	Смоленский индустриальный техникум	1874	2	пер. Киевский, д.16
13	Энергоститут	11057	2-5	Энергетический проезд
14	Индивидуальный жилой дом	351	2	пер. Колхозный, д.10
29	Индивидуальный жилой дом	291	2	пер. Колхозный, д.8
30	Многоквартирный дом (общекитие)	273.4	1	ул. Колхозная, д.48а
31	Многоквартирный дом (общекитие)	208.4	1	ул. Колхозная, д.48б
32	Многоквартирный дом (общекитие)	343	2	ул. Колхозная, д.48в
33	Оздоровительный центр	1135	4	ул. Колхозная, д.48
34	Объект бытового обслуживания	1135	4	ул. Колхозная, д.48
39	Аннулирован			
40	Аннулирован			
43	Аннулирован			
46	Гаражи	4948	1	пер. Киевский
48	Трансформаторная подстанция 208а	61	1	пер. Колхозный, рядом с д.15
49	Трансформаторная подстанция 208	49	1	пер. Колхозный, рядом с д.15
50	Административное здание	328	1	пер.Колхозный
51	Будка трансформаторная	64	1	пер. Колхозный, около д.15а
52	Административное здание	792	1	пер.Колхозный
53	Центрально-тепловой пункт	416		пер.Колхозный
54	Будка трансформаторная	64	1	пер. Колхозный
55	Магазин	281		пер. Колхозный
56	Будка трансформаторная	19	1	пер. Киевский, около д.14
57	Трансформаторная подстанция №5	53	1	пер. Киевский, около д.16
58	Многоквартирный дом	2996	10	пер. Киевский, д.18
59	Многоквартирный дом	4861	10	пер. Киевский, д.17
60	Артезианская скважина	17,5	1	ул. Колхозная, д. 48
61	Артезианская скважина	-	1	ул.Колхозная
62	Многоквартирный дом (планируемый к размещению)	2965	10	ул. Колхозная
63	Многоквартирный дом (планируемый к размещению)	2645	10	ул. Колхозная
64	Часовня	63	1	Энергетический проезд
66	Электроподстанция	476	1	пер.Колхозный
67	Станция оборотного водоснабжения	40	1	ул.Колхозная
68	Гаражи	2599	1	ул. Колхозная
69	Аннулирован			
70	Многоквартирный дом	1769.9	9	ул. 25 сентября
71	Двухсекционный многоквартирный дом с помещениями общественного назначения и автостоянкой (планируемый к размещению)	850	10	пер. Киевский
72	Аннулирован			
73	Многоквартирный дом (планируемый к размещению)	2645	10	ул. Колхозная
74	Трансформаторная подстанция	82	1	ул. Колхозная
75	Детский сад на 150 мест	1352	2	ул. Колхозная
76	Котельная	20	1	ул. Колхозная
77	Планируемая многоуровневая парковка на 240 м/м	987	5	ул. Колхозная
78	Гараж №192	26,1	1	ул. Колхозная, ГСК "Свет", гараж №192
79	Многоквартирный дом (планируемый к размещению)	-	-	ул. Колхозная
80	Магазин розничной торговли	440	1	пер.Колхозный

Экспликация зон планируемого размещения объектов капитального строительства

№ п/п	Наименование	Площадь	Этажность	Адрес
1	Аннулирован			
2	Зона реконструкции и строительства элементов улично-дорожной сети	4820	-	ул. 25 Сентября, Энергетический проезд
3	Под комплексную застройку	11216	-	ул. 25 Сентября
4	Аннулирован			
5	Многоуровневая парковка на 240 мест	3699	5	пер. Колхозный
6	Многоэтажный жилой дом	14886	10	ул. Колхозная
7	Улично-дорожная сеть	7997	-	ул. Колхозная
8	Двухсекционный многоквартирный дом с помещениями общественного назначения и автостоянкой	4002	10	пер. Киевский
9	-	-	-	
10	Многоэтажный жилой дом	23191	10	ул. Колхозная
11	Аннулирован			
12	Многоэтажный жилой дом	11301	10	ул. Колхозная
13	Многоэтажный жилой дом	13855	10	ул. Колхозная
14	Многоэтажный жилой дом	5933	-	ул. Колхозная
15	Магазин розничной торговли	870	1	пер.Колхозный

Изм.	Кол. уч.	Лист	№ док.	Подп.	Дата	Муниципальный контракт №3-2013 "Разработка проекта планировки и межевания застроенных территорий г.Смоленска"
ГАП	Рейзман Н.И.	4	1	Рейзман Н.И.	2013	Проект планировки территории квартала в границах Энергетического проезда - ул. Колхозной (ПК №2)
Разработал	Затула С.Н.	4	1	Затула С.Н.	2013	Проект планировки территории
Н. контр.	Наумова М.В.	4	1	Наумова М.В.	2013	Чертеж границ зон планируемого размещения объектов капитального строительства. М 1:2000.
Стадия	Лист	Листов	ООО "БИНОМ"			
П	4	6	Формат А1			