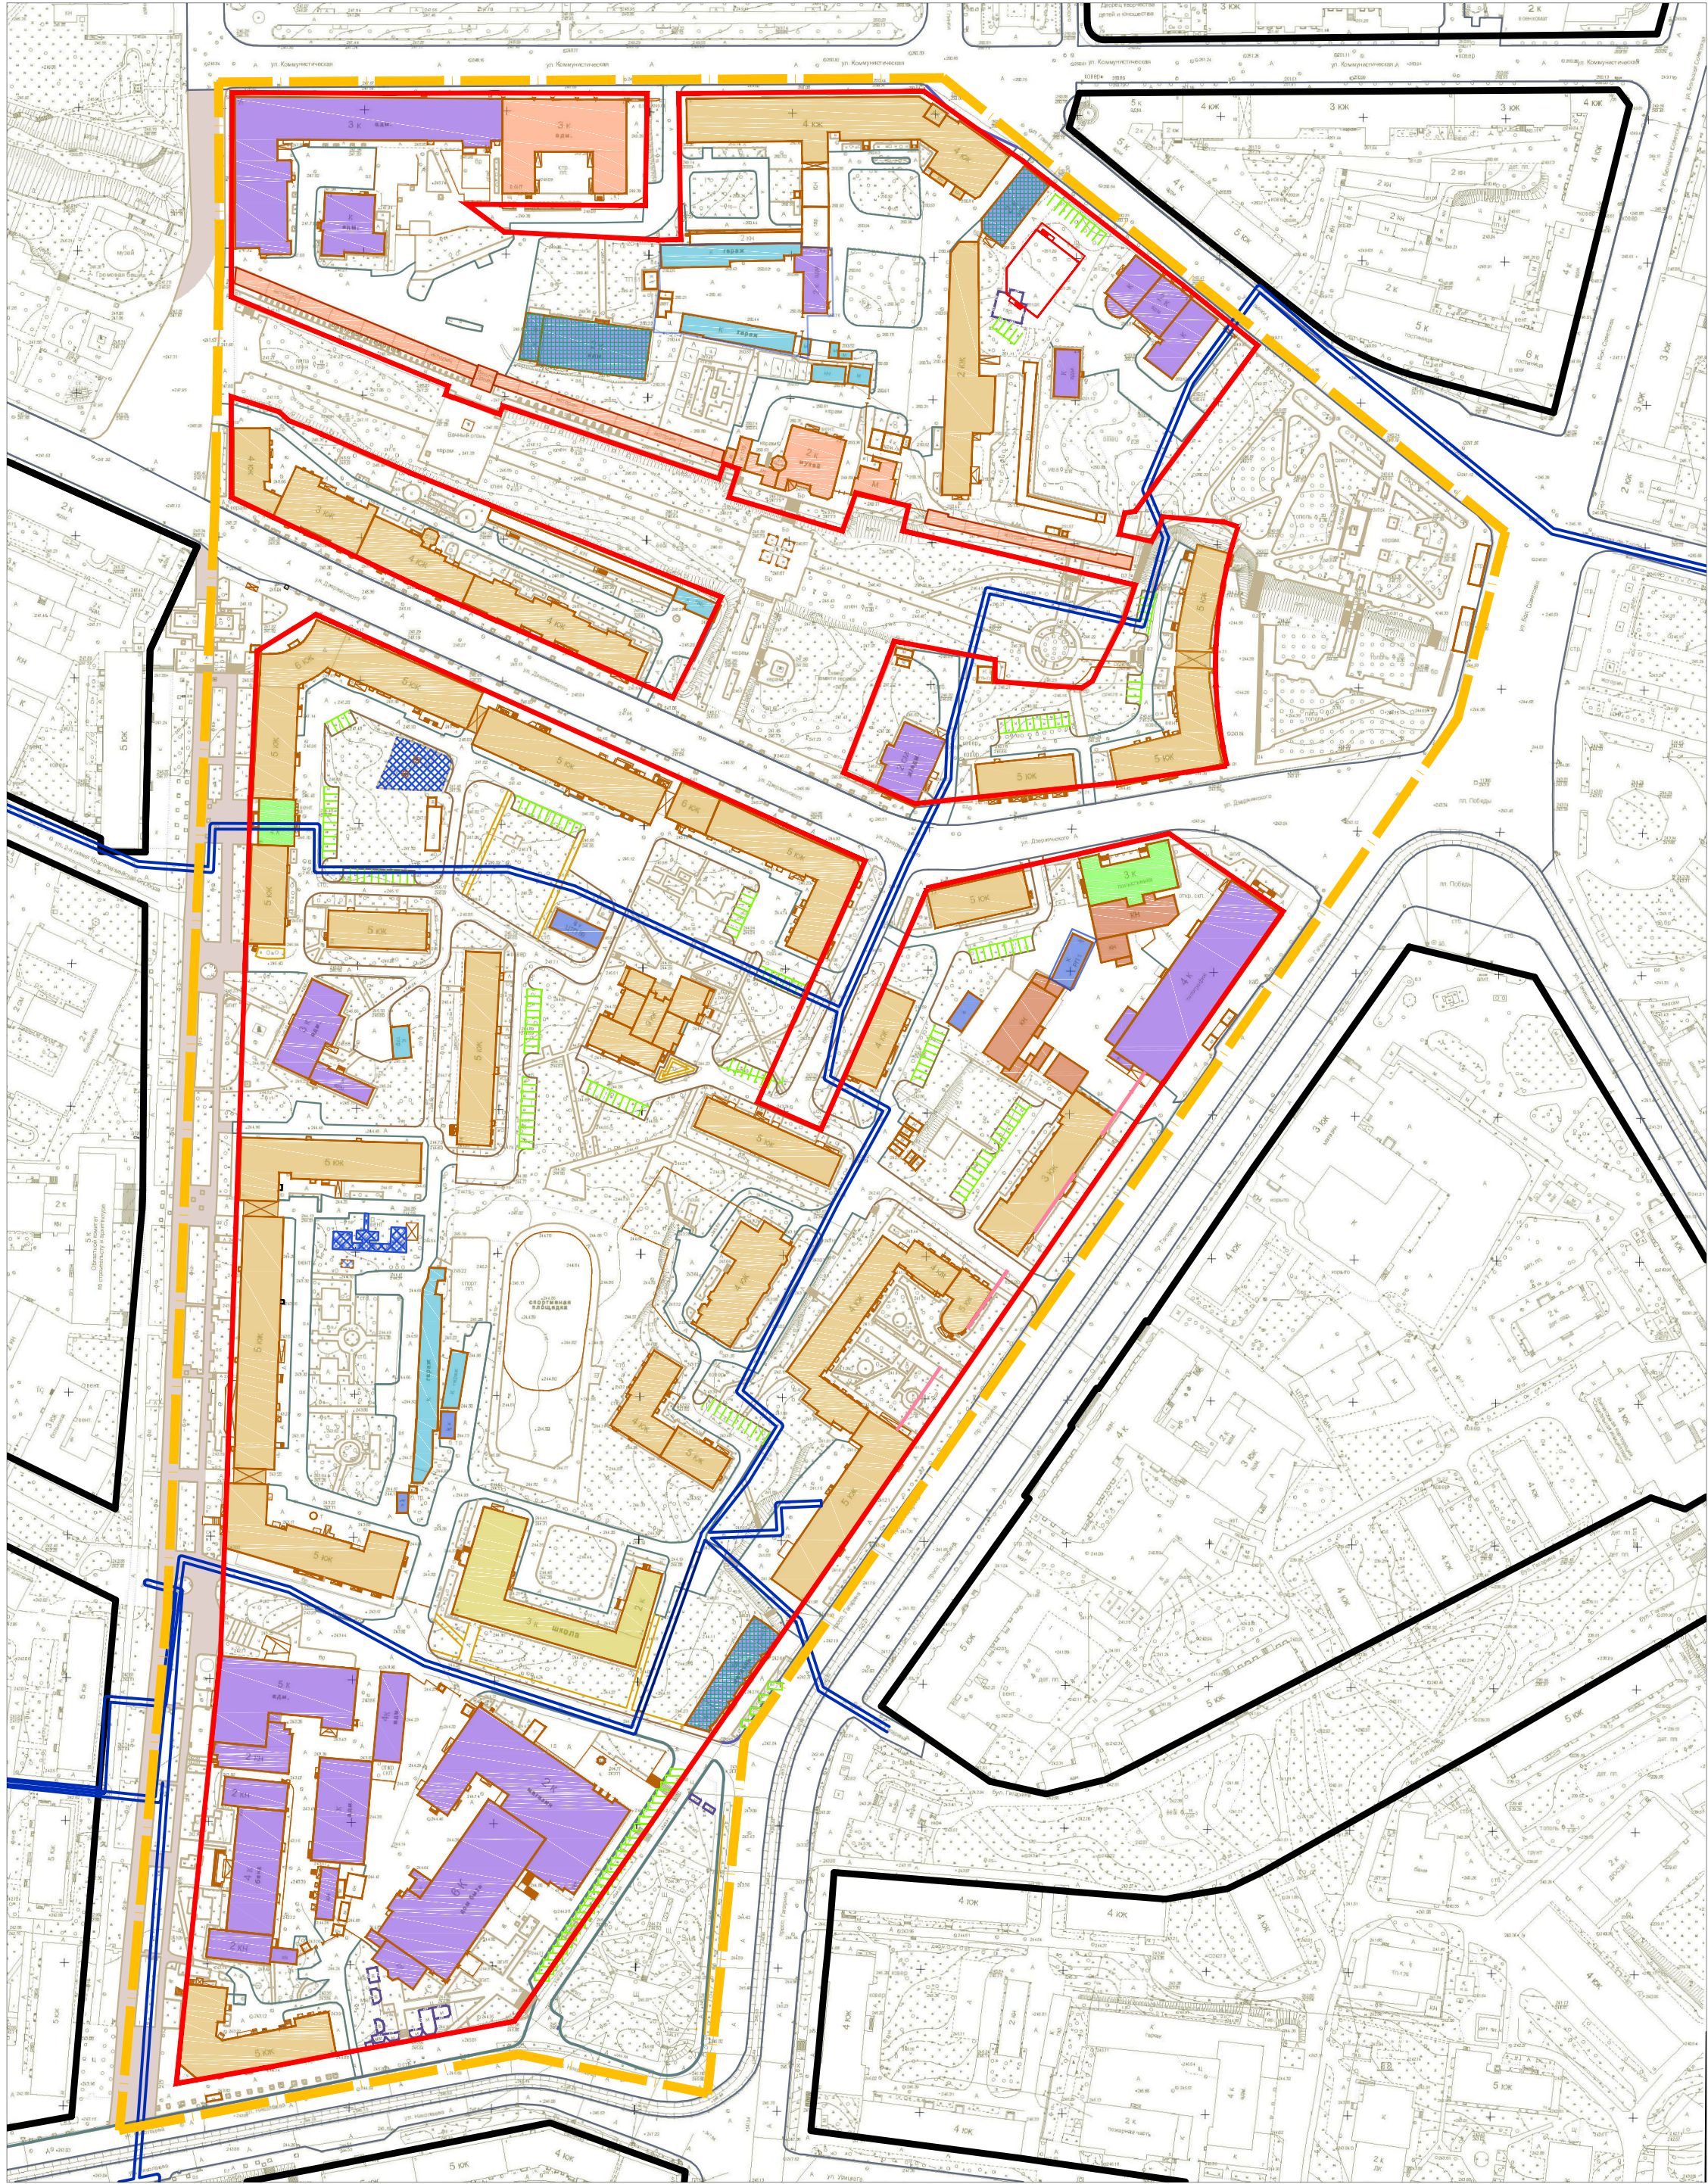
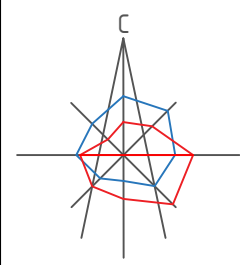


Условные обозначения:

- граница проектирования
- жилые здания
- административные здания, учреждения по обслуживанию населения
- учреждения здравоохранения
- объекты культуры, музеи
- образовательные учреждения
- объекты инженерной инфраструктуры
- гаражи и стоянки
- склады и сараи
- планируемые к размещению объекты капитального строительства (контуры показаны ориентировочно)
- планируемые к реконструкции объекты капитального строительства
- красные линии
- линии регулирования застройки
- красные линии за границей проектирования
- красные линии линейных объектов (технические линии инженерных сетей) - существующие
- красные линии линейных объектов (технические линии инженерных сетей) - проектируемые

Примечание.
1. Чертеж разработан на топографической съемке М 1:500, выполненной отделом геодезических изысканий ООО "Бином" в 2011 г.
2. Система координат МСК-67, система высот Балтийская.
3. Контуры планируемых к размещению объектов капитального строительства показаны ориентировочно, уточняются при проектировании.

						Муниципальный контракт №195 "Разработка проекта планировки и межевания застроенных территорий г . Смоленска"		
						Проект планировки территории квартала в границах ул . Октябрьской революции - ул. Коммунистическая - ул. Глинки - пл. Победы - пр. Гагарина - ул. Николаева (ПК №4)		
Изм.	Кол. уч.	Лист	№ док.	Подп.	Дата	Проект планировки территории	Стадия	Лист
ГАП		Рейзман					п	4
Нач. ОГИ		Греков						5
Разработал		Затула				Чертеж границ зон планируемого размещения объектов федерального значения, объектов регионального значения. М 1:2000.	ООО "БИНОМ"	
Разработал		Злотарев						