


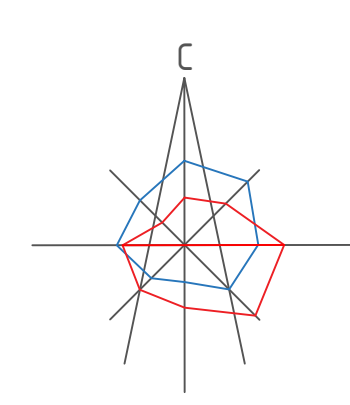


Условные обозначения:

- граница территории, в отношении которой разрабатывается проект планировки
- красные линии
- линия существующих элементов планировочной структуры
- жилые дома
- склады и сараи
- административные здания, учреждения по обслуживанию населения
- объекты, обслуживающие автотранспорт
- объекты инженерной инфраструктуры
- существующие объекты капитального строительства
- 1 — номера существующих объектов капитального строительства по экспликации
- 2 — зона планируемого размещения объектов капитального строительства
- 3 — номера зоны планируемого размещения объектов капитального строительства

№ п/п	Наименование	Площадь застройки	Этаж-ность	Адрес
1	Многоквартирный дом	626	2	п. Торфопредприятие, д. 59
2	Многоквартирный дом	629	2	п. Торфопредприятие, д. 57
3	Многоквартирный дом	460	2	п. Торфопредприятие, д. 61
4	Хозяйственный корпус	187	2	п. Торфопредприятие, район с д. 59
5	Гаражи	179	1	п. Торфопредприятие
6	Гаражи	258	1	п. Торфопредприятие
7	Многоквартирный дом	460	2	п. Торфопредприятие, д. 63
8	Котельная	283	1	п. Торфопредприятие
9	Многоквартирный дом	71	1	п. Торфопредприятие, д. 54
10	индивидуальный жилой дом	44	1	п. Торфопредприятие, д. 44
11	Многоквартирный дом	49	1	п. Торфопредприятие, д. 50
12	Многоквартирный дом	64	1	п. Торфопредприятие, д. 48
13	Многоквартирный дом	388	2	п. Торфопредприятие, д. 46
14	Многоквартирный дом	314	2	п. Торфопредприятие, д. 44
15	Индивидуальный жилой дом	54	1	п. Торфопредприятие, д. 45-а
16	Многоквартирный дом	95	1	п. Торфопредприятие, д. 37
17	Многоквартирный дом	116	1	п. Торфопредприятие, д. 41
18	Индивидуальный жилой дом	109	2	п. Торфопредприятие, д. 45Б
19	Многоквартирный дом	146	1	п. Торфопредприятие, д. 39
20	Жилой дом	51	1	п. Торфопредприятие, д. 42
21	Индивидуальный жилой дом	64	1	п. Торфопредприятие, д. 31
22	Многоквартирный дом	152	1	п. Торфопредприятие, д. 33
23	Жилой дом	422	1	п. Торфопредприятие, д. 31
24	Жилой дом	180	1	пос. Торфопредприятие, дом 35
25	Продуктовый магазин	218	2	п. Торфопредприятие, д. 52а
26	Многоквартирный дом	774	3	п. Торфопредприятие, д. 60
27	индивидуальный жилой дом	128	1	п. Торфопредприятие, д. 2/1
28	Хозяйственный корпус	130	1	п. Торфопредприятие, район с д. 60
29	Многоквартирный дом	507	3	п. Торфопредприятие, д. 62
30	Жилой дом	80	1	п. Торфопредприятие, д. 38А

31	административное здание	1780	1	ул. Карбышева, д. 9
32	Многоквартирный дом	118	1	п. Торфопредприятие, д. 36
33	Жилой дом	117	2	п. Торфопредприятие, д. 38
34	Гаражи	497	1	п. Торфопредприятие
35	Хозяйственный корпус	417	1	п. Торфопредприятие
36	Жилой дом	170	1	п. Торфопредприятие, д. 28
37	индивидуальный жилой дом	114	1	п. Торфопредприятие, д. 32
38	индивидуальный жилой дом	122	1	п. Торфопредприятие, д. 30
39	Административное здание	501	2	п. Торфопредприятие, д. 32Б
40	Хозяйственный корпус	398	1	п. Торфопредприятие
41	Хозяйственный корпус	465	2	п. Торфопредприятие
42	Индивидуальный жилой дом	26	1	п. Торфопредприятие, д. 15
43	Жилой дом	148	1	п. Торфопредприятие, д. 26
44	Жилой дом	65	1	п. Торфопредприятие, д. 24
45	Строящийся индивидуальный жилой дом	71	1	п. Торфопредприятие, д. 22
46	индивидуальный жилой дом	77	1	п. Торфопредприятие, д. 20
47	Жилой дом	154	1	п. Торфопредприятие, д. 13
48	Жилой дом	88	1	п. Торфопредприятие, д. 11
49	индивидуальный жилой дом	72	1	п. Торфопредприятие, д. 9
50	Жилой дом	113	1	пос. Торфопредприятие, д. 7
51	Индивидуальный жилой дом	98	2	поселок Торфопредприятие, дом 5
52	Индивидуальный жилой дом	103	1	п. Торфопредприятие, д. 3
53	индивидуальный жилой дом	93	1	п. Торфопредприятие, д. 1
54	индивидуальный жилой дом	57	1	пос. Торфопредприятие, д. 27
55	Многоквартирный дом	181	1	п. Торфопредприятие, д. 56
56	Жилой дом	46	1	п. Торфопредприятие, д. 16
57	Жилой дом	106	1	пос. Торфопредприятие, д. 14
58	индивидуальный жилой дом	58	1	п. Торфопредприятие, д. 12
59	Гаражи	365	1	п. Торфопредприятие
60	Жилой дом	89	1	п. Торфопредприятие, д. 4
61	Жилой дом	85	1	п. Торфопредприятие, д. 6

62	Жилой дом	84	1	пос. Торфопредприятие, д. 8
63	Сооружение	56	1	Посёлок Торфопредприятие, 10а
64	Гаражи	494	1	п. Торфопредприятие
65	Многоквартирный дом	511	2	ул. Карбышева, д. 8
66	Многоквартирный дом	204	2	ул. Карбышева, д. 6
67	Многоквартирный дом	202	2	ул. Карбышева, д. 4
68	Многоквартирный дом	366	2	ул. Карбышева, д. 2
69	Гаражи	711	1	ул. Карбышева, район с домом 2
70	Гаражи	278	1	ул. Карбышева
71	Хозяйственный корпус	263	1	посёлок Красный Бор
72	Гаражи	186	1	посёлок Красный Бор
73	здание водонасосной станции	103	1	посёлок Красный Бор
74	Теплица	493	1	посёлок Красный Бор
75	Здание котельной	468	1	п. Красный Бор
76	здание теплового пункта	93	1	п. Красный Бор
77	Трансформаторная подстанция	66	1	поселок Красный Бор
78	Трансформаторная подстанция	25	1	ул. Карбышева
79	Трансформаторная подстанция	61	1	посёлок Красный Бор
80	Хозяйственный корпус	349	1	ул. Карбышева
81	столовая	487	1	ул. Карбышева, д. 3
82	Многоквартирный дом	255	1	ул. Карбышева, д. 7
83	Многоквартирный дом	671	2	ул. Карбышева, д. 10
84	Многоквартирный дом	1061	5	ул. Карбышева, д. 15
85	Многоквартирный дом	1097	5	ул. Карбышева, д. 14
86	Многоквартирный дом	655	2	ул. Карбышева, д. 13
87	Многоквартирный дом	646	2	ул. Карбышева, д. 12
88	Многоквартирный дом	650	2	ул. Карбышева, д. 11
89	Склад	272	1	п. Красный Бор
90	Склад	1460	1	п. Красный Бор
91	Гаражи	750	1	ул. Карбышева
92	Гаражи	1209	1	ул. Карбышева

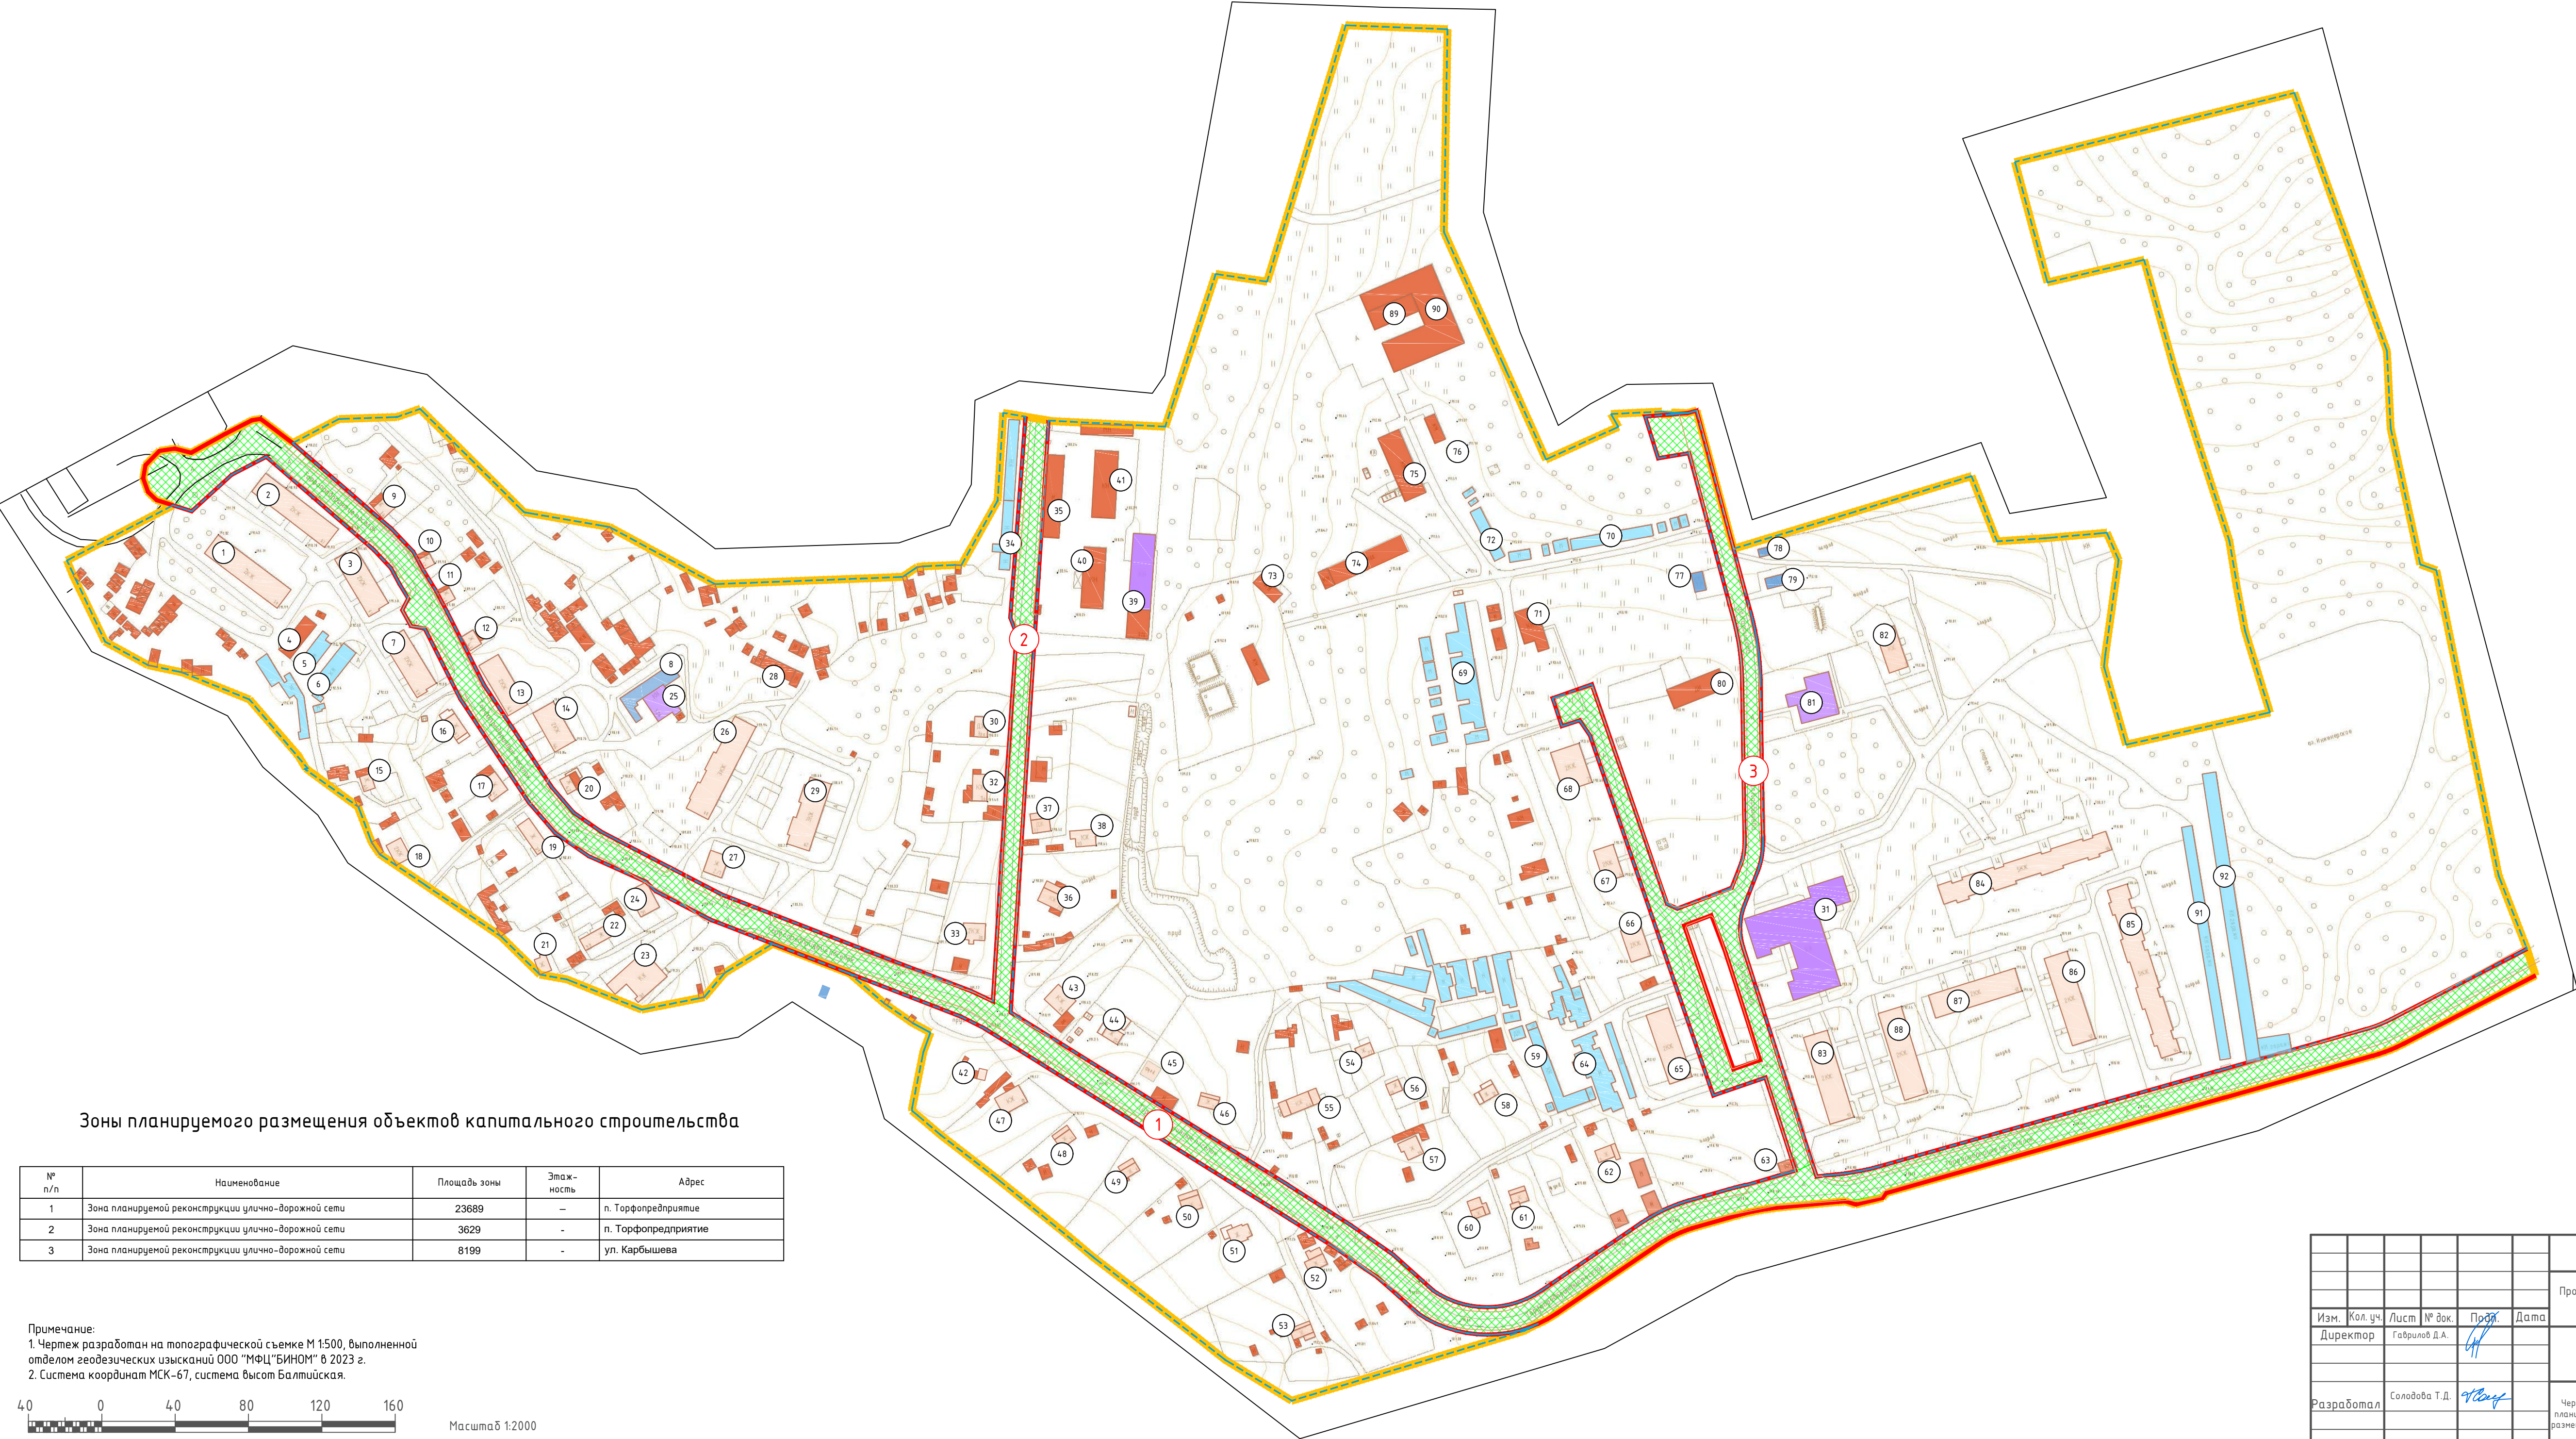

Зоны планируемого размещения объектов капитального строительства

№ п/п	Наименование	Площадь зоны	Этаж-ность	Адрес
1	Зона планируемой реконструкции улично-дорожной сети	23689	—	п. Торфопредприятие
2	Зона планируемой реконструкции улично-дорожной сети	3629	—	п. Торфопредприятие
3	Зона планируемой реконструкции улично-дорожной сети	8199	—	ул. Карбышева

Примечание:
1. Чертеж разработан на топографической съемке М 1:500, выполненной отделом геофизических изысканий ООО "МФЦ"БИНОМ" в 2023 г.
2. Система координат МСК-67, система высот Балтийская.



Масштаб 1:2000

						Проект планировки и проект межевания территории в городе Смоленске в границах поселка Торфопредприятие				
Изм.	Кол.уч.	Лист	№ док.	Подп.	Дата	Проект планировки территории. Основная (утверждаемая) часть	Стадия	Лист	Листов	
Директор		Гаврилов Д.А.					ППТ	2	2	
Разработал		Солодова Т.Д.				Чертеж границ существующих и планируемых элементов планировочной структуры. Чертеж границ зон планируемого размещения объектов капитального строительства. М 1:2000	ООО "БИНОМ"			