


Условные обозначения:

- граница территории, в отношении которой разрабатывается проект планировки
- существующие объекты капитального строительства
- направление движения на улицах местного значения
- направление движения на перекрестках
- радиусы пешеходной доступности остановочных пунктов общественного транспорта
- проезды основные и второстепенные
- тротуары
- существующие парковочные места
- знак открытых автостоянок с указанием числа парковочных мест
- знак остановок общественного транспорта

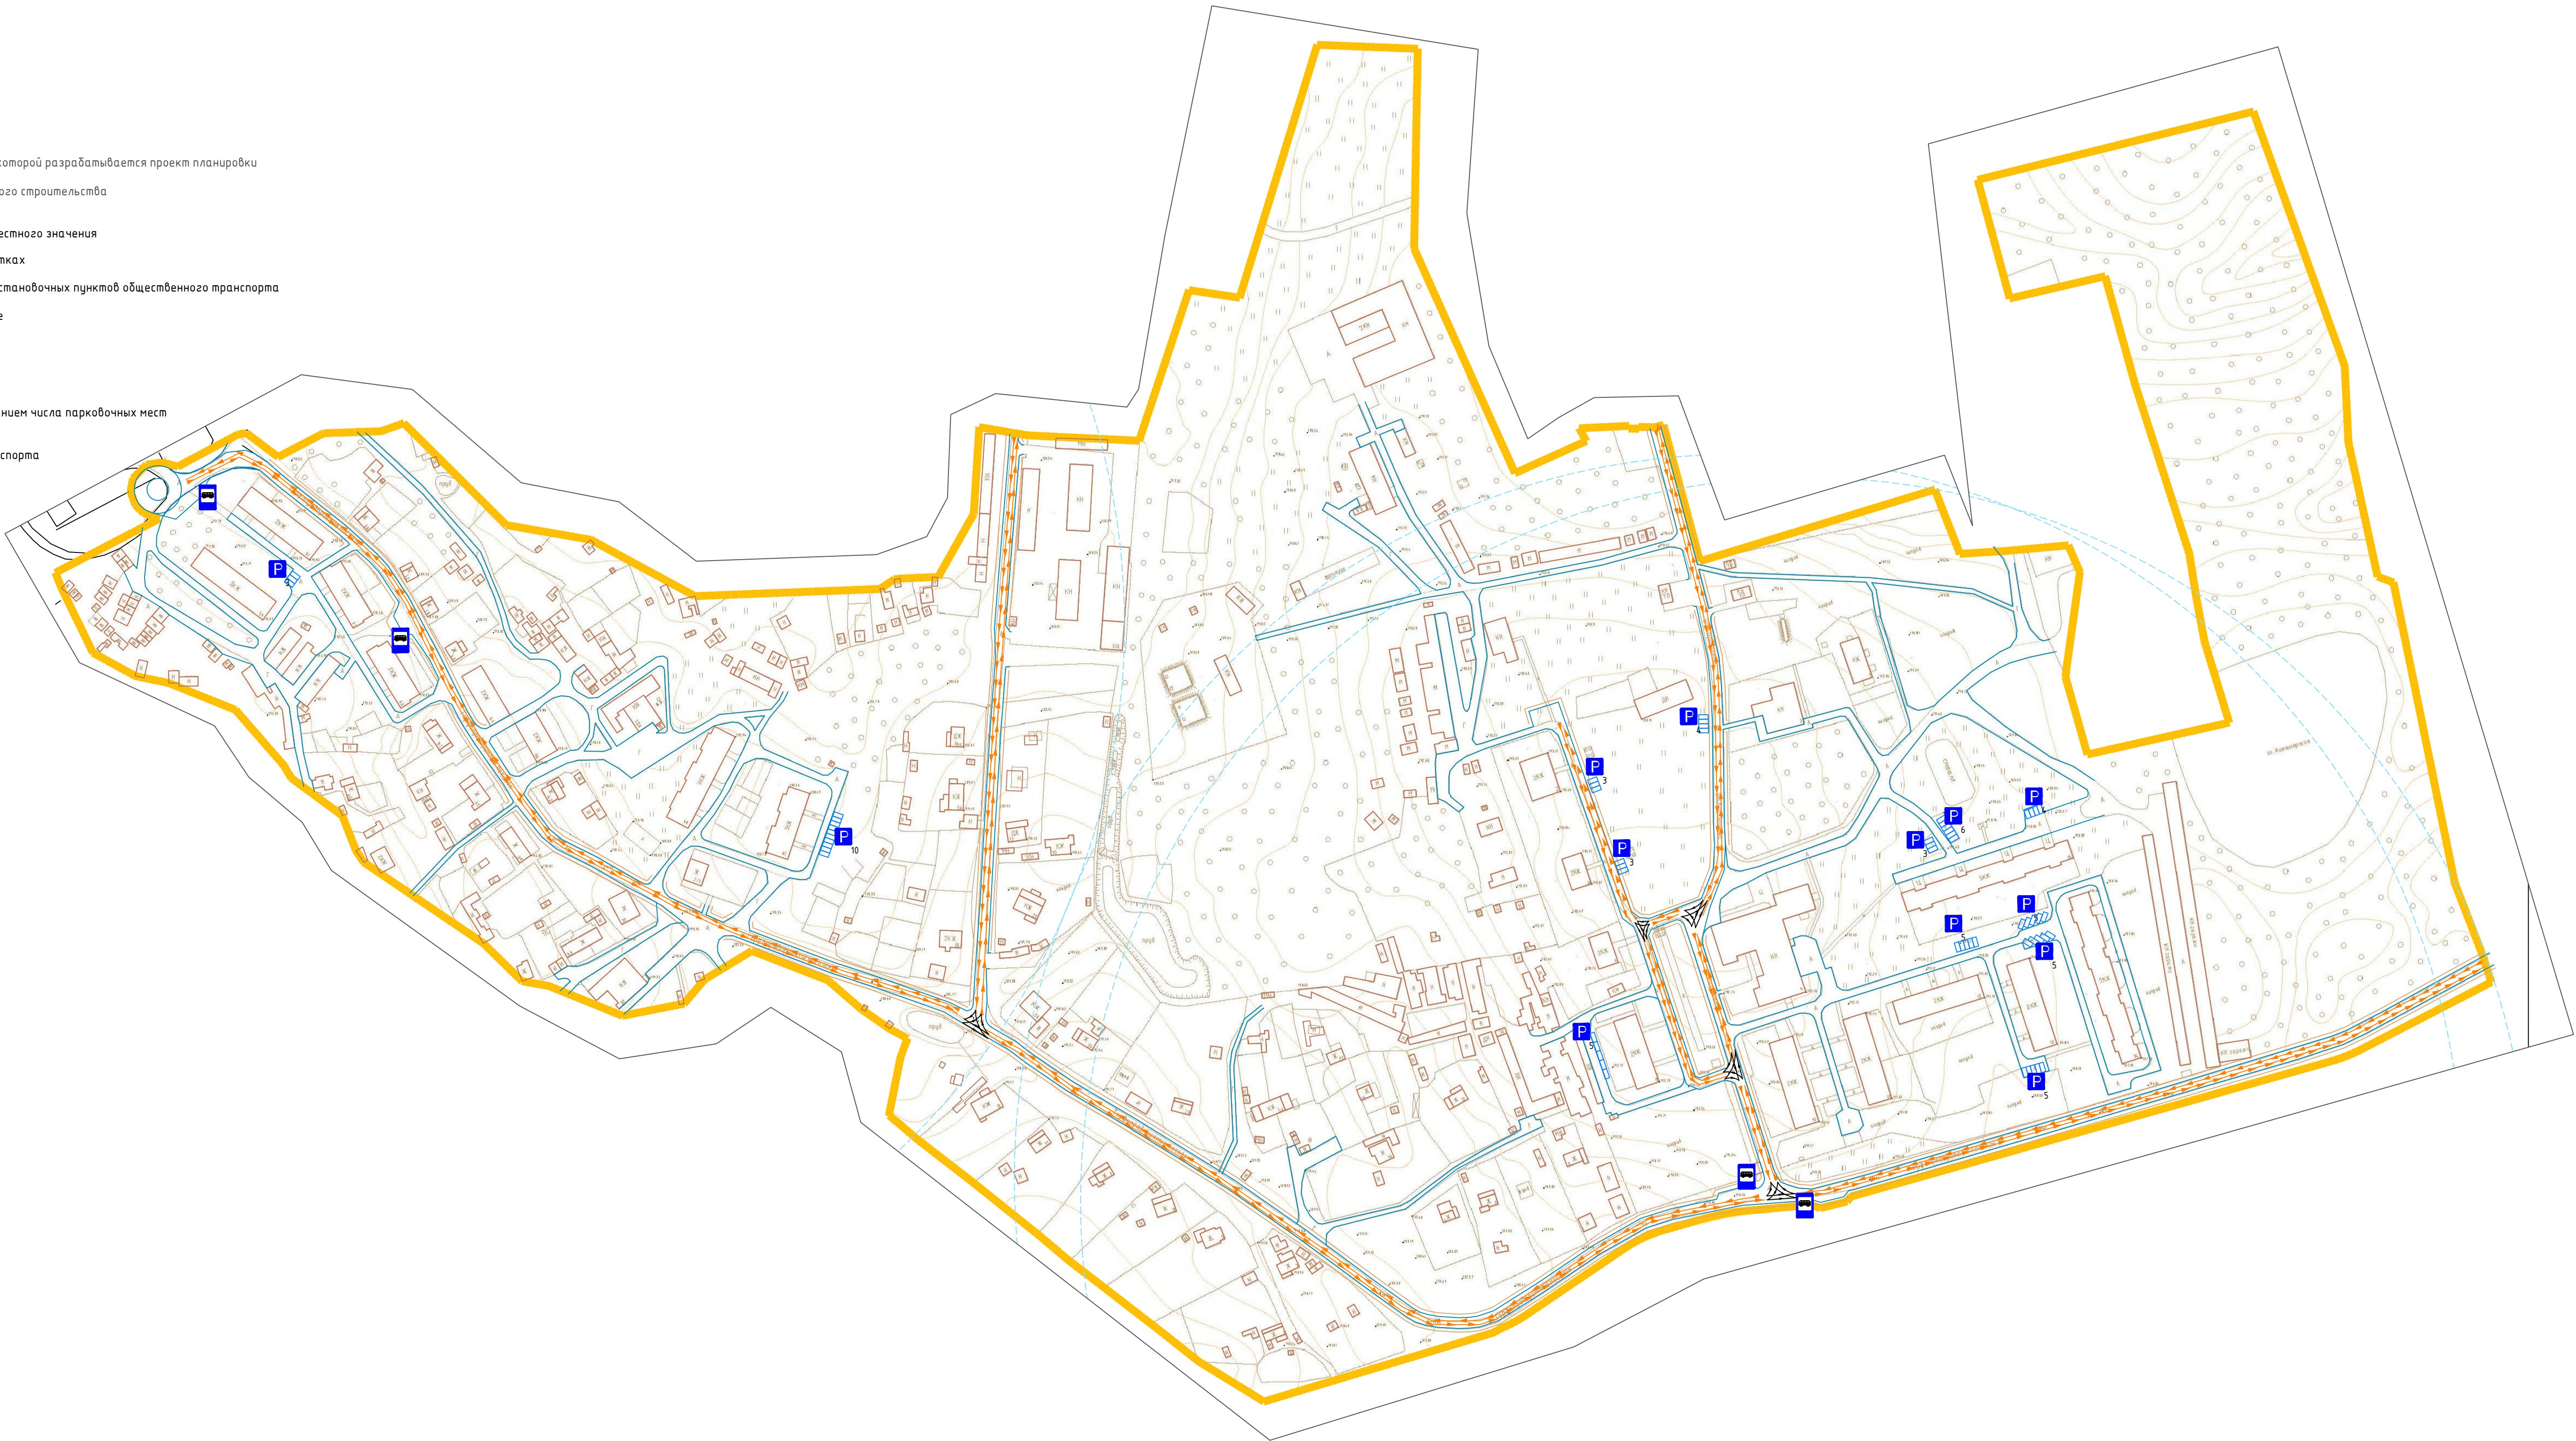

Примечание:
1. Чертеж разработан на топографической съемке М 1:500, выполненной отделом геодезических изысканий ООО "МФЦ"БИНОМ" в 2023 г.
2. Система координат МСК-67, система высот Балтийская.

40 0 40 80 120 160
Масштаб 1:2000

							Проект планировки и проект межевания территории в городе Смоленске в границах поселка Торфопредприятие			
Изм.	Кол. изм.	Лист	№ док.	Подп.	Дата		Проект планировки территории. Материалы по обоснованию	Стадия	Лист	Листов
Директор	Гаврилов Д.А.							ППТ	2	5
Разработал	Солодова Т.Д.						Схема организации движения транспорта и пешеходов. Схема организации улично-дорожной сети. М 1:2000	ООО "БИНОМ"		