


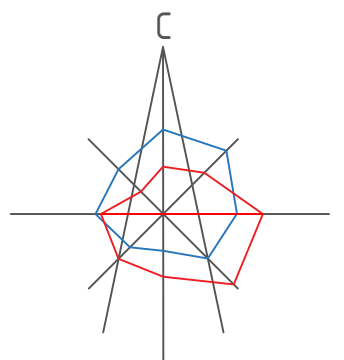

Условные обозначения:

- граница территории, в отношении которой разрабатывается проект планировки
 - существующие объекты капитального строительства

- уклон, направление уклона, расстояние, м



- проектная (красная) отметка
 - существующая (черная) отметка

- поперечный профиль улиц

- зона планируемого размещения объектов капитального строительства



- номера зоны планируемого размещения объектов капитального строительства

Поперечный профиль 1. М 1:200

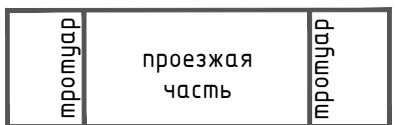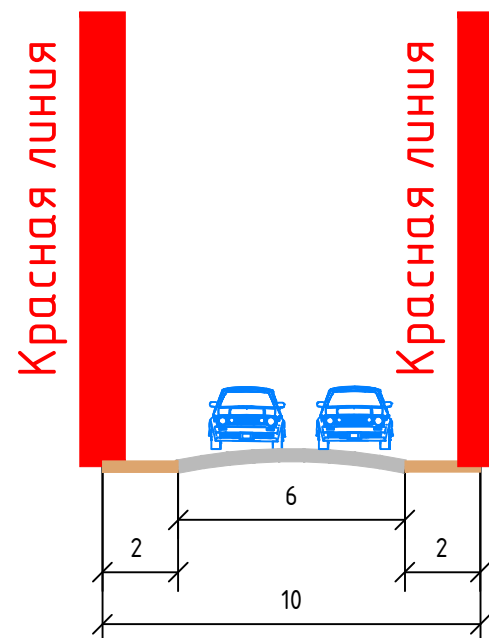


ул. Карбышева

Поперечный профиль 2. М 1:200

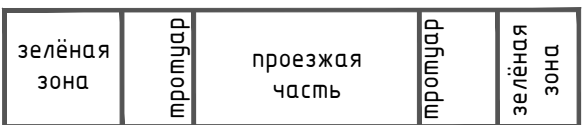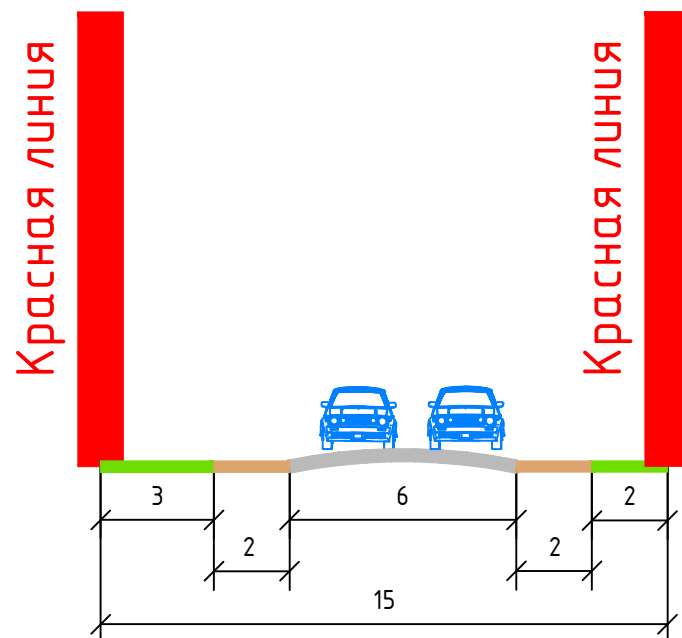

ул. Торфопредприятие

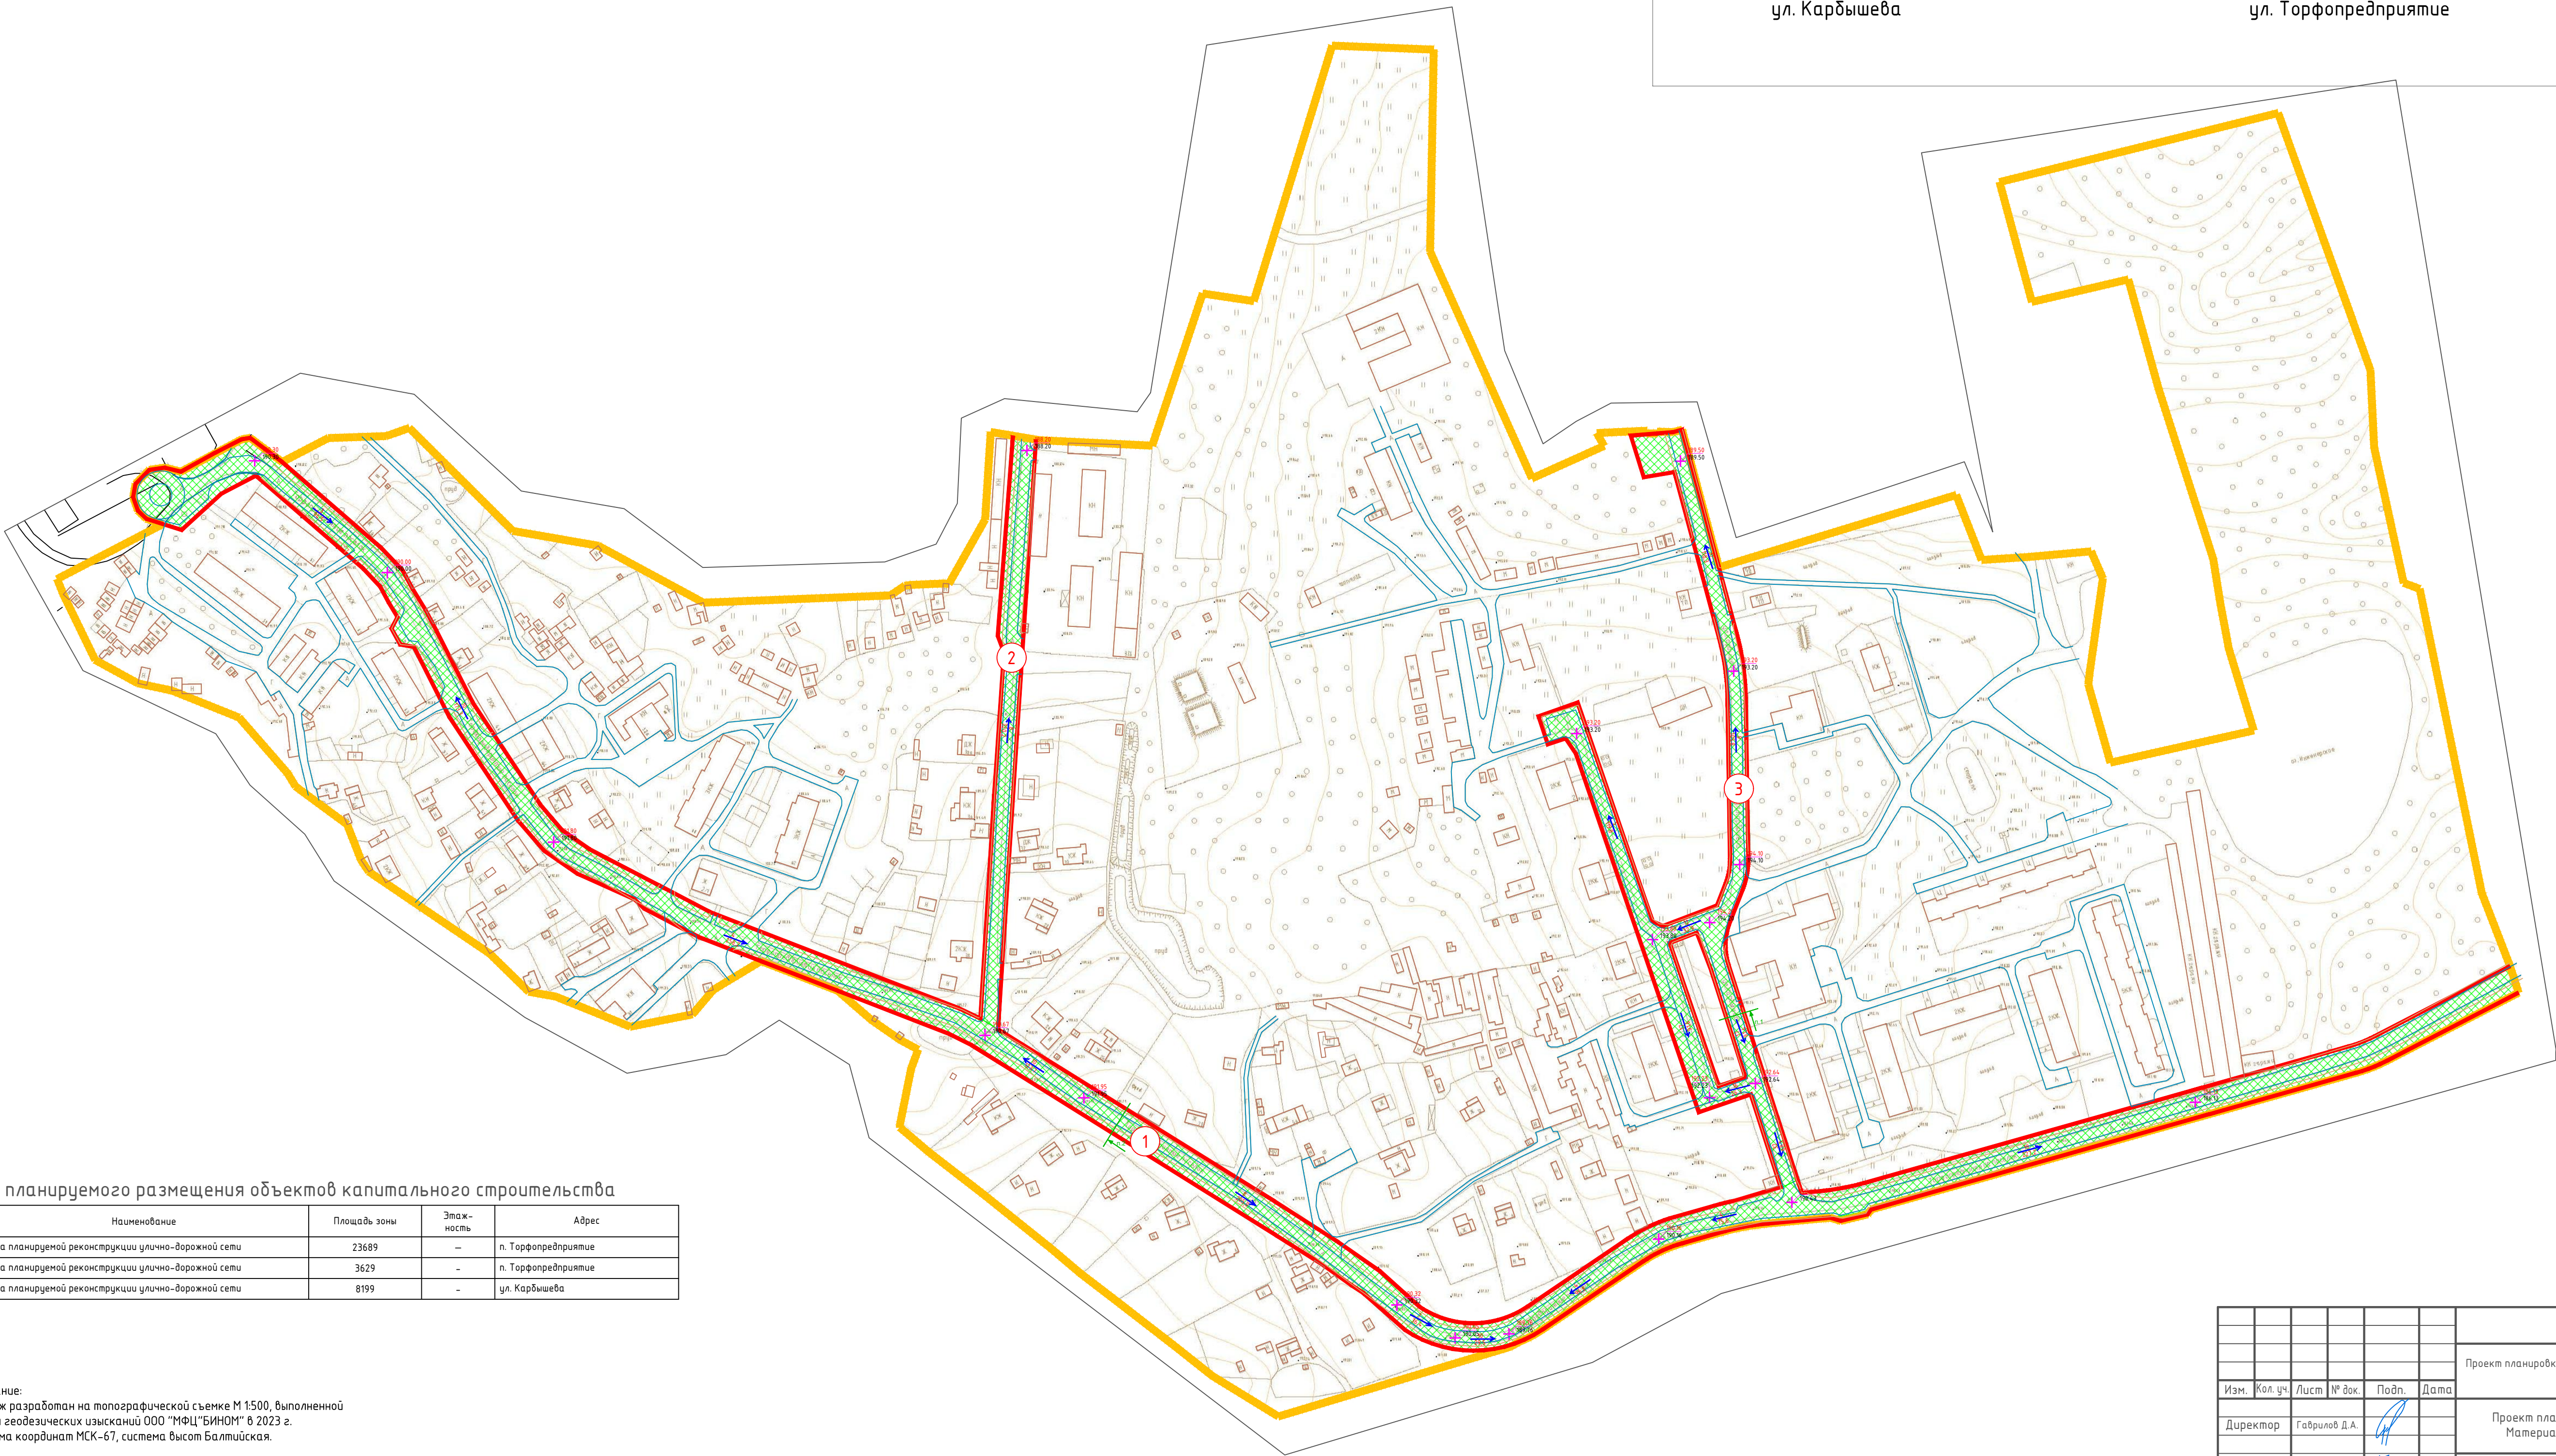

Зоны планируемого размещения объектов капитального строительства

№ п/п	Наименование	Площадь зоны	Этаж-ность	Адрес
1	Зона планируемой реконструкции улично-дорожной сети	23689	—	п. Торфопредприятие
2	Зона планируемой реконструкции улично-дорожной сети	3629	—	п. Торфопредприятие
3	Зона планируемой реконструкции улично-дорожной сети	8199	—	ул. Карбышева

Примечание:
1. Чертеж разработан на топографической съемке М 1:500, выполненной отделом геодезических изысканий ООО "МФЦ"БИНОМ" в 2023 г.
2. Система координат МСК-67, система высот Балтийская.



Масштаб 1:2000

Изм.	Кол. ч.	Лист	№ док.	Подп.	Дата	Проект планировки и провкт межевания территории в городе Смоленске в границах поселка Торфопредприятие		
Директор	Габрилов Д.А.					Проект планировки территории. Материалы по обоснованию		
Разработал	Солодова Т.Д.					Схема вертикальной планировки территории, инженерной подготовки и инженерной защиты территории. М 1:2000		
						Стадия	Лист	Листов
						ППТ	5	5
						ООО "БИНОМ"		

Формат А1