

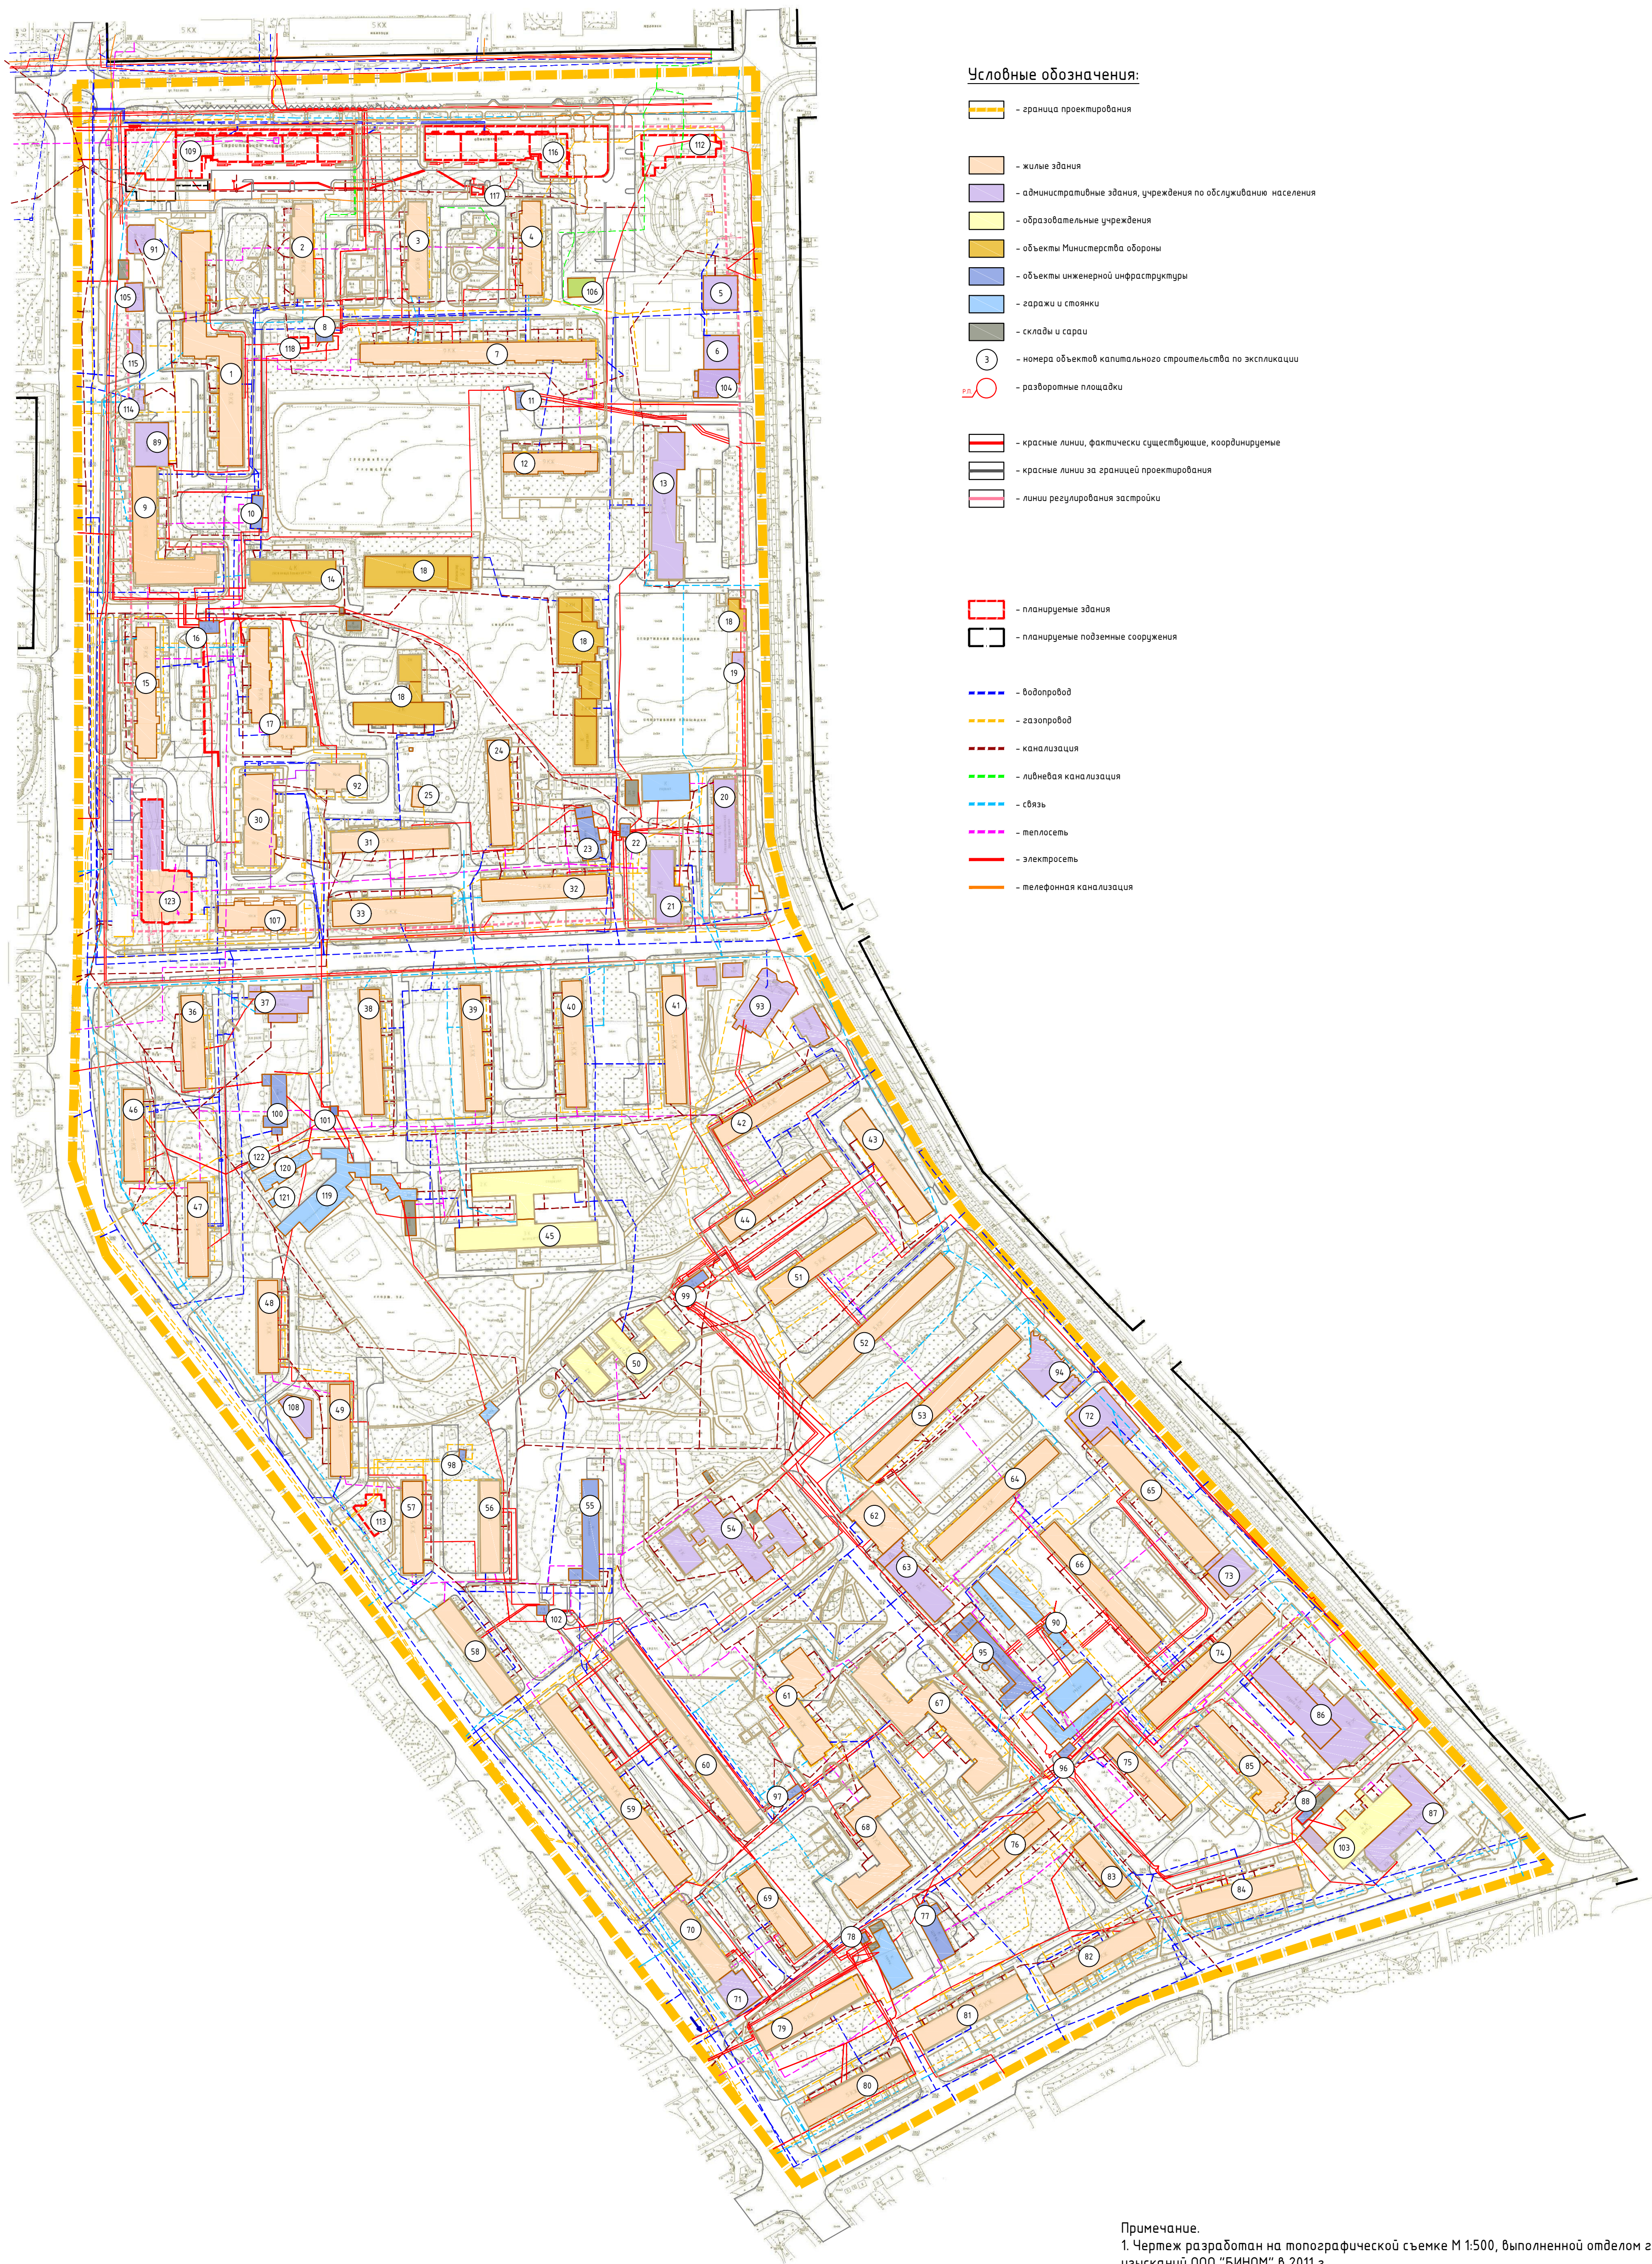


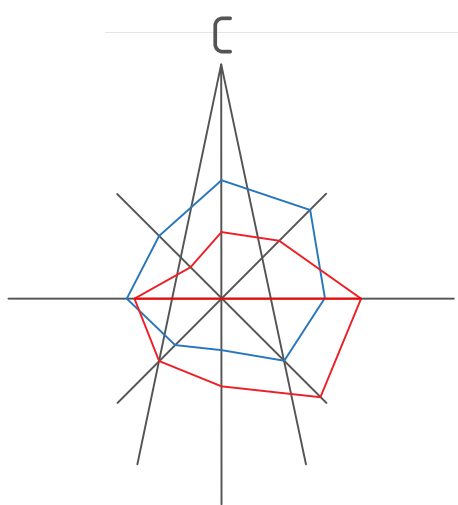

Условные обозначения:

- граница проектирования
- жилые здания
- административные здания, учреждения по обслуживанию населения
- образовательные учреждения
- объекты Министерства обороны
- объекты инженерной инфраструктуры
- гаражи и стоянки
- склады и сараи
- номера объектов капитального строительства по экспликации
- разворотные площадки
- красные линии, фактически существующие, координируемые
- красные линии за границей проектирования
- линии регулирования застройки
- планируемые здания
- планируемые подземные сооружения
- водопровод
- газопровод
- канализация
- ливневая канализация
- связь
- теплотель
- электросеть
- телефонная канализация

Примечание.
1. Чертеж разработан на топографической съемке М 1:500, выполненной отделом геодезических изысканий ООО "БИНОМ" в 2011 г.
2. Система координат МСК-67, система высот Балтийская.
3. Изменения в настоящий чертеж внесены на основании распоряжения Администрации города Смоленска от 19.12.2025 №2336/р-адм.

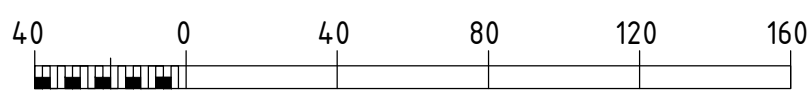

Муниципальный контракт №293 "Разработка проекта планировки и межевания застроенных территорий г. Смоленск"					
Проект планировки территории квартала в границах ул. Нахимова - ул. Баграциона - ул. Николаева - ул. Норманди-Неман (ПК №5)					
Изм.	Кол. уч.	Лист	№ док.	Подп.	Дата
Г.АП	Рейзан				
Нач. ОГИ	Греков				
Разработал	Сидоренкова				
Проект планировки территории			Стадия	Лист	Листов
			П	2	5
Чертеж линий, обозначающих дороги, улицы, проезды, линии связи, объекты инженерной и транспортной инфраструктуры, проходы и водные объекты общего пользования и их береговые полосы, М 1:2000			ООО "Бином"		