
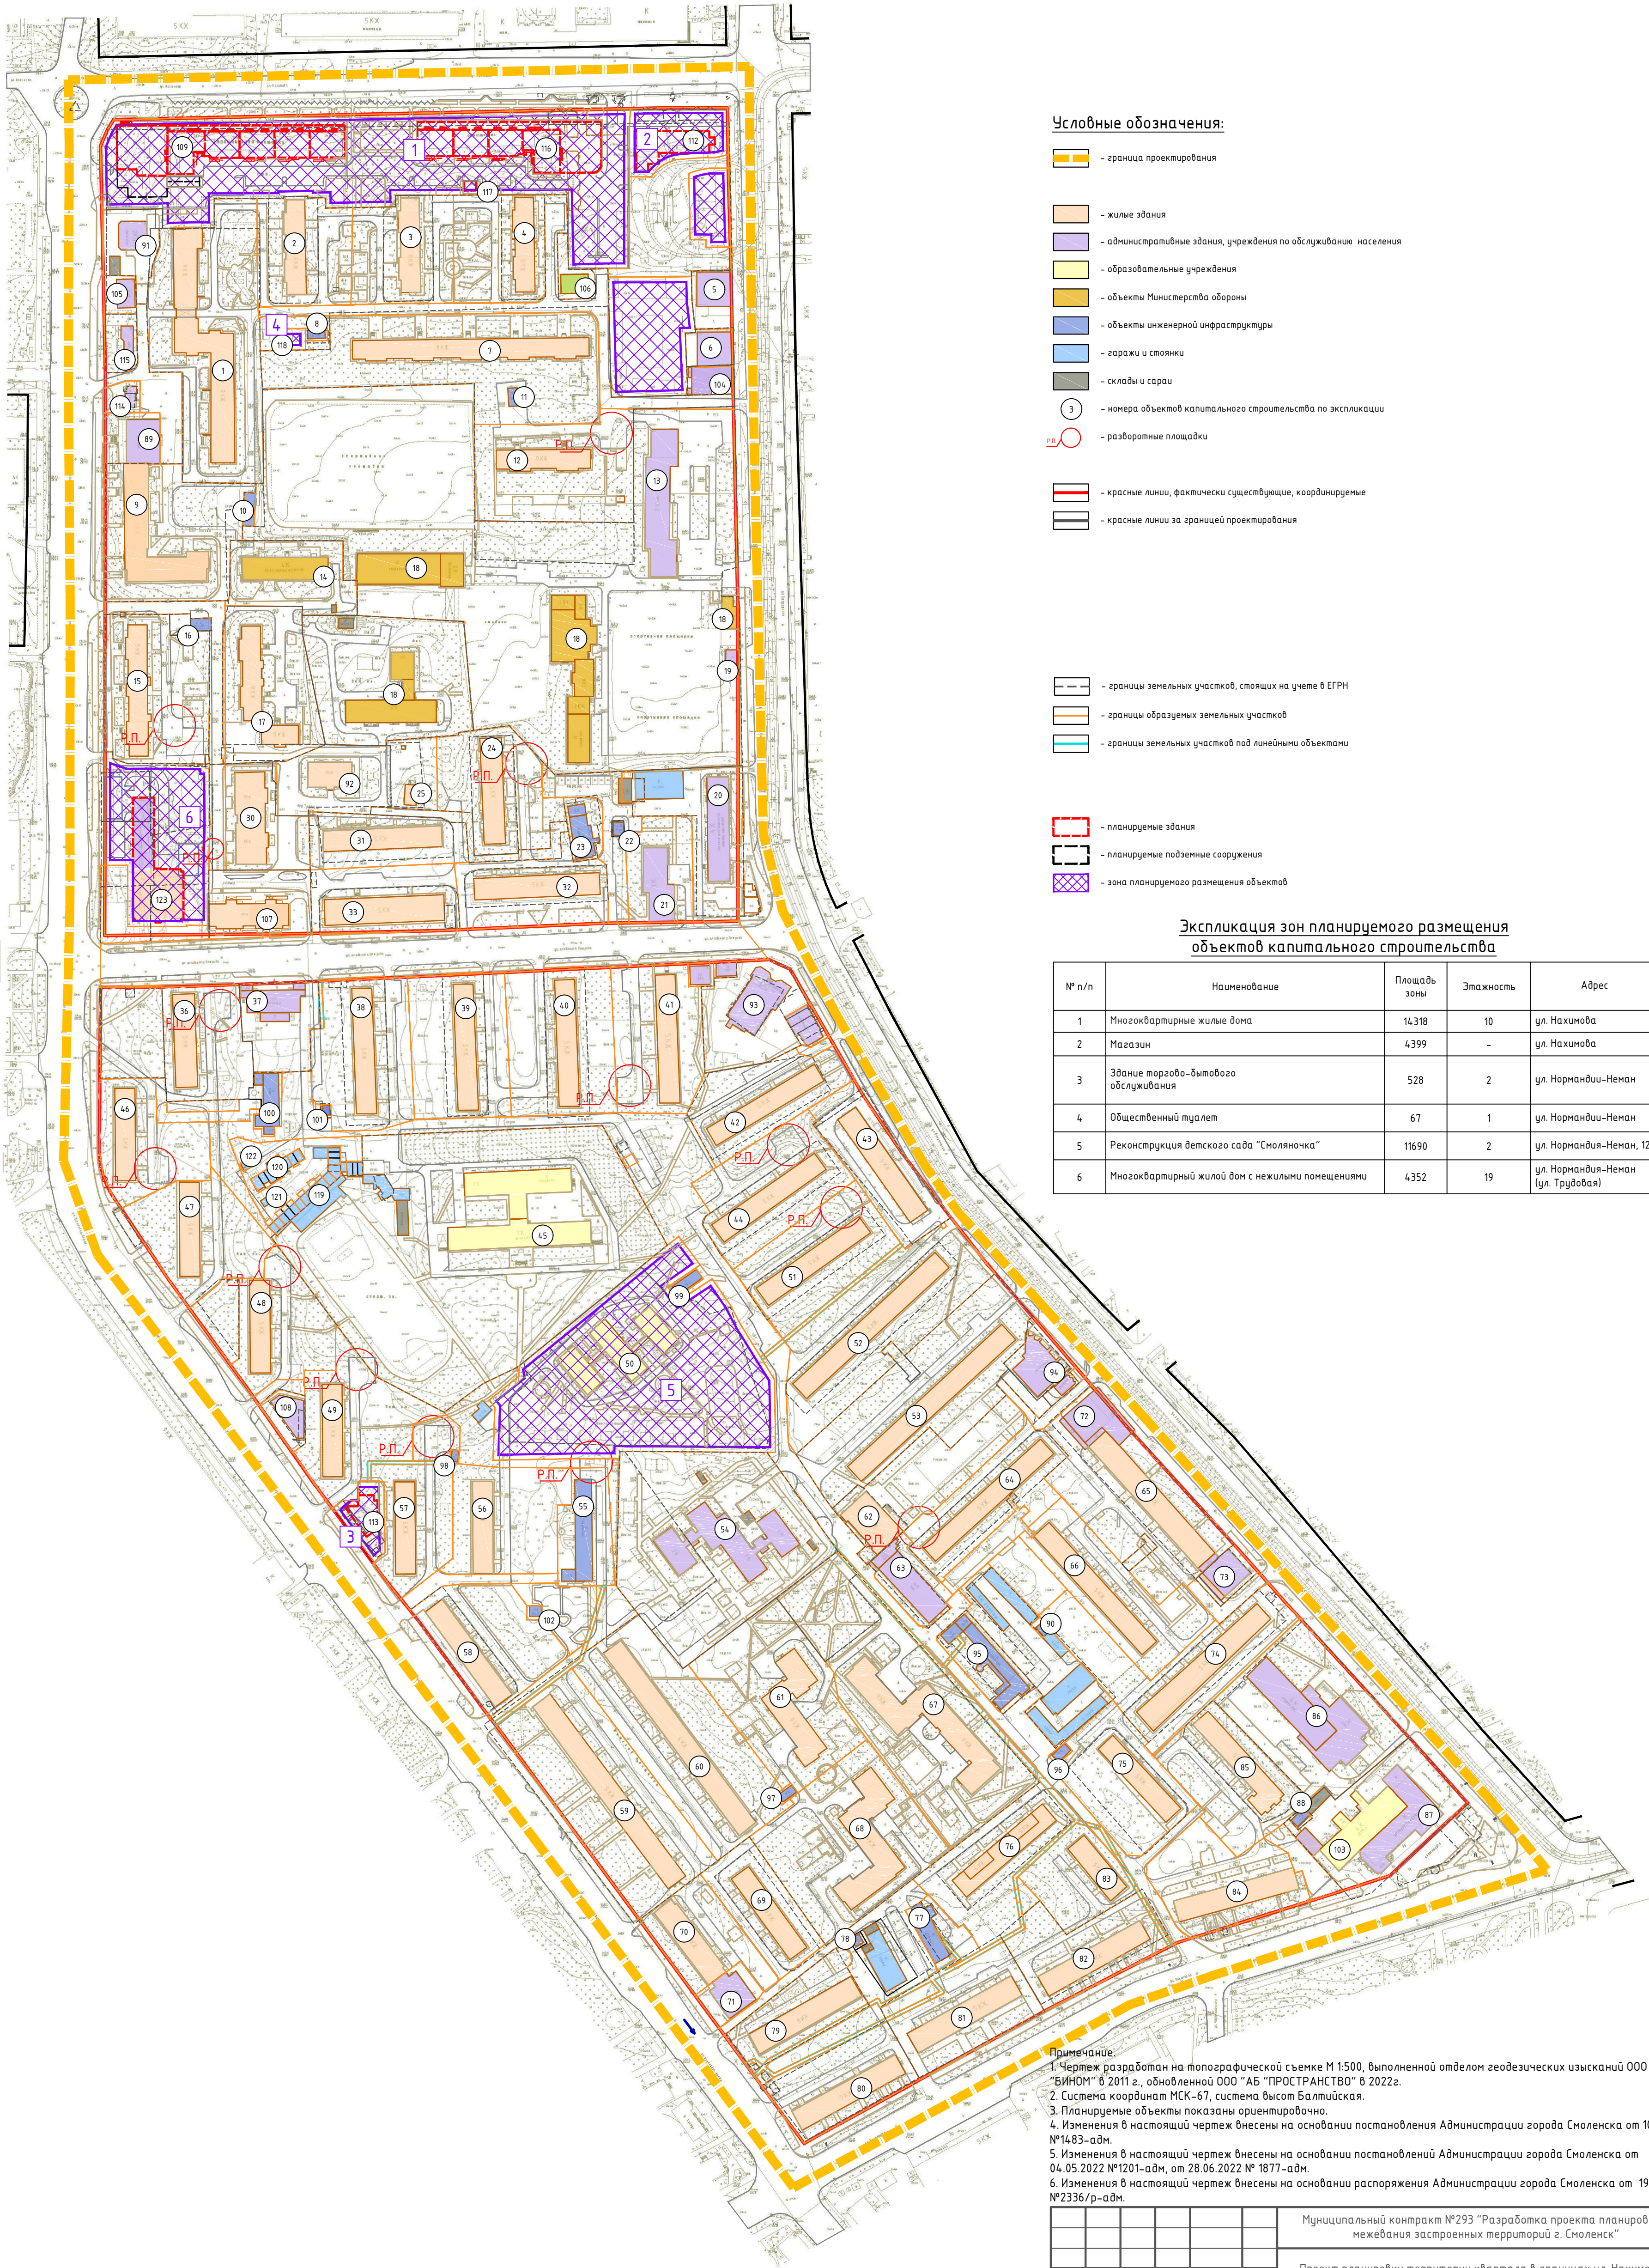


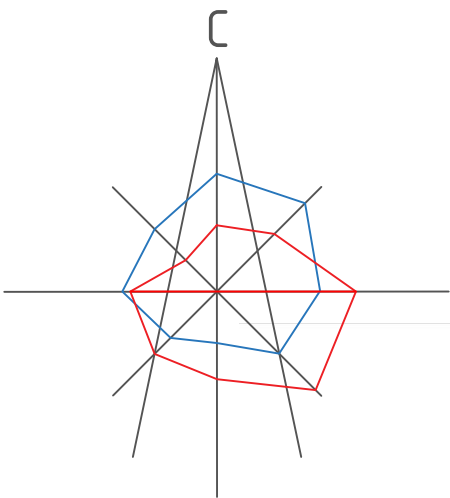

Условные обозначения:

- граница проектирования
- жилые здания
- административные здания, учреждения по обслуживанию населения
- образовательные учреждения
- объекты Министерства обороны
- объекты инженерной инфраструктуры
- гаражи и стоянки
- склады и сараи
- номера объектов капитального строительства по экспликации
- разворотные площадки

- красные линии, фактически существующие, координированные
- красные линии за границей проектирования

- границы земельных участков, стоящих на учете в ЕГРН
- границы образуемых земельных участков
- границы земельных участков под линейными объектами

- планируемые здания
- планируемые подземные сооружения
- зона планируемого размещения объектов

Экспликация зон планируемого размещения объектов капитального строительства

№ п/п	Наименование	Площадь зоны	Этажность	Адрес
1	Множквартирные жилые дома	14318	10	ул. Нахимова
2	Магазин	4399	-	ул. Нахимова
3	Здание торгово-бытового обслуживания	528	2	ул. Нормандия-Неман
4	Общественный туалет	67	1	ул. Нормандия-Неман
5	Реконструкция детского сада "Смеляночка"	11690	2	ул. Нормандия-Неман, 12
6	Множквартирный жилой дом с нежилыми помещениями	4352	19	ул. Нормандия-Неман (ул. Трудовая)

- Примечания:
- Чертеж разработан на топографической съемке М 1:500, выполненной отделом геодезических изысканий ООО "БИНОМ" в 2011 г., обновленной ООО "АБ "ПРОСТРАНСТВО" в 2022 г.
 - Система координат МСК-67, система высот Балтийская.
 - Планируемые объекты показаны ориентировочно.
 - Изменения в настоящий чертеж внесены на основании постановления Администрации города Смоленска от 10.07.2020 №1483-адм.
 - Изменения в настоящий чертеж внесены на основании постановлений Администрации города Смоленска от 04.05.2022 №1201-адм, от 28.06.2022 № 1877-адм.
 - Изменения в настоящий чертеж внесены на основании распоряжения Администрации города Смоленска от 19.12.2025 №2336/р-адм.

						Муниципальный контракт №293 "Разработка проекта планировки и межевания застроенных территорий г. Смоленск"		
						Проект планировки территории квартала в границах ул. Нахимова - ул. Базратиона - ул. Николаева - ул. Нормандия-Неман (ПК №5)		
Изм.	Кол. уч.	Лист	№ док.	Подп.	Дата	Проект планировки территории		
ГАП		Рейзман		Рейзман		Студия	Лист	Листов
Нач. ОГИ		Греков				П	3	5
Разработал		Сиваренкова				Чертеж границ зон планируемого размещения объектов социально-культурного и капитально-бытового назначения, иных объектов капитального строительства. М 1:2000		
						ООО "Бином"		