
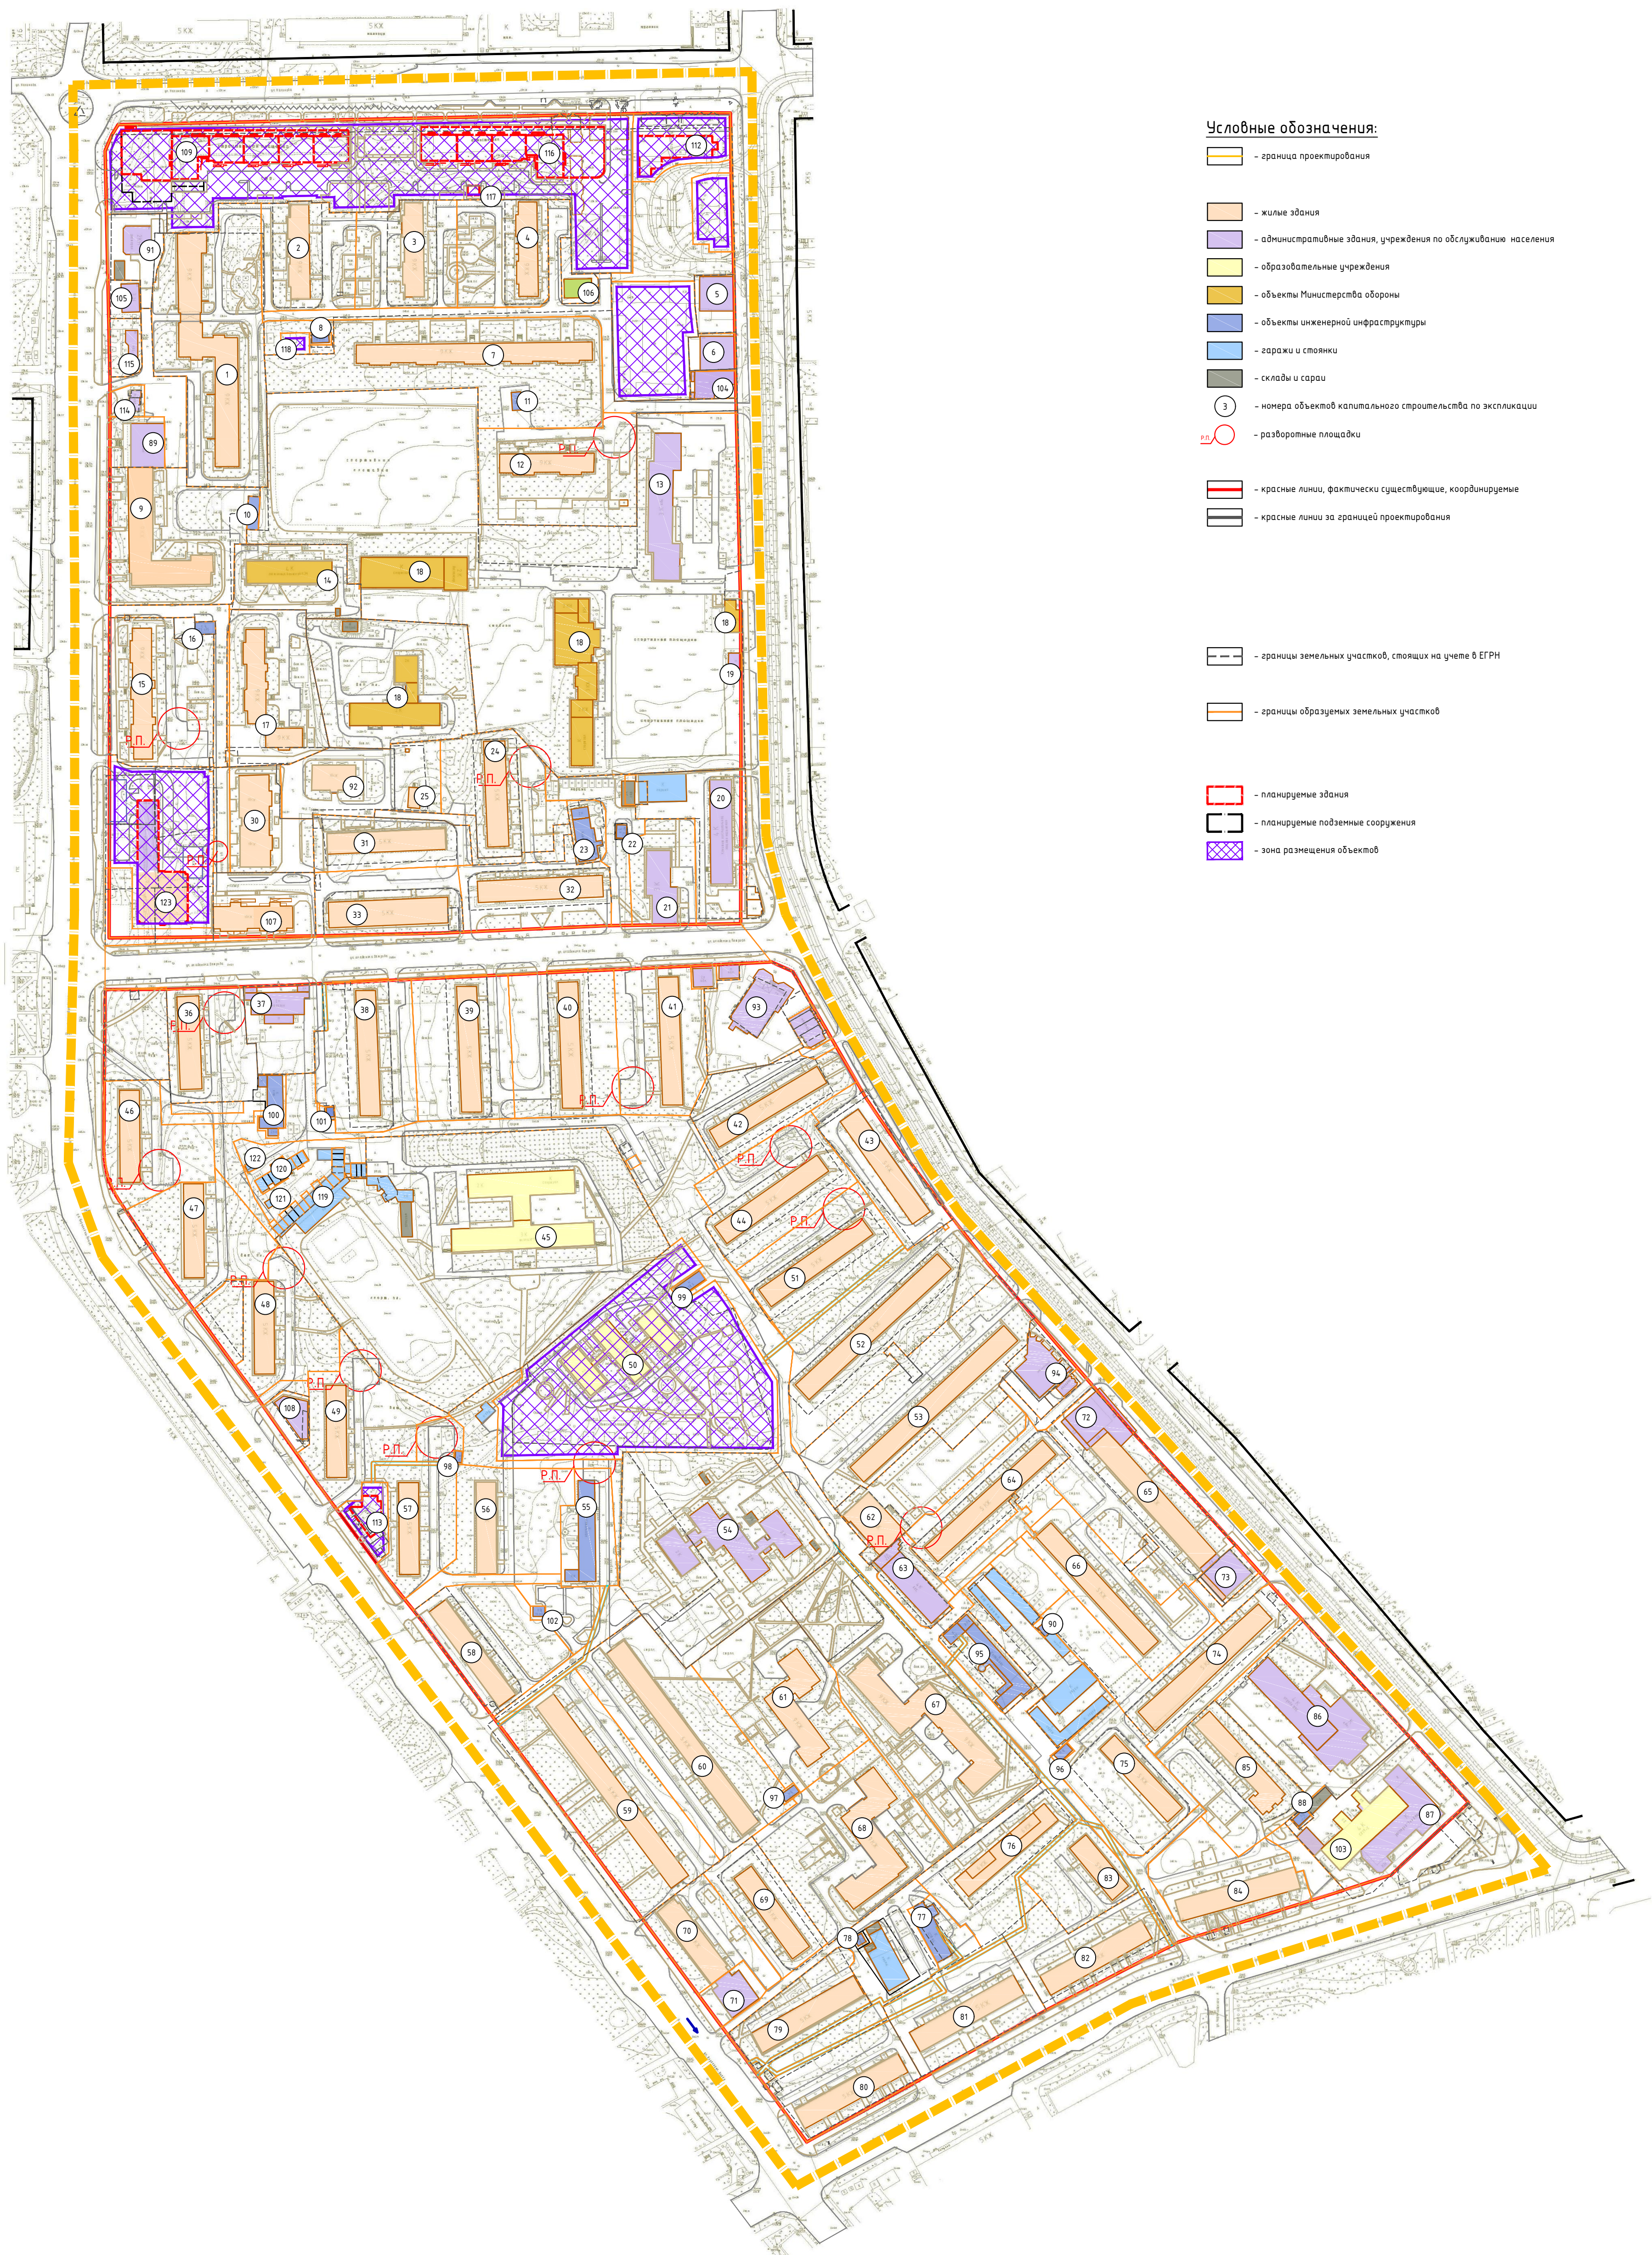


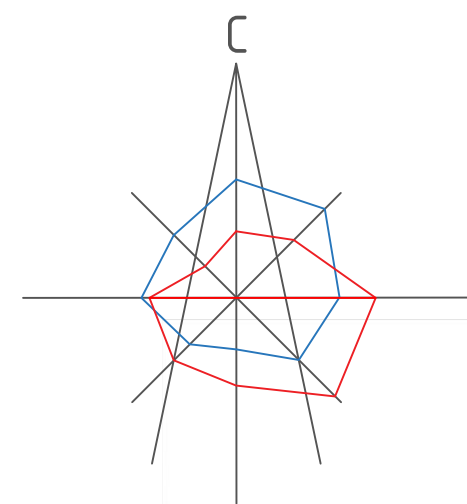

Условные обозначения:

- граница проектирования
- жилые здания
- административные здания, учреждения по обслуживанию населения
- образовательные учреждения
- объекты Министерства обороны
- объекты инженерной инфраструктуры
- гаражи и стоянки
- склады и сараи
- номера объектов капитального строительства по эскизам
- разграничение площадей
- красные линии, фактически существующие, координирующие
- красные линии за границей проектирования
- границы земельных участков, стоящих на учете в ЕГРН
- границы образуются земельными участками
- планируемые здания
- планируемые подземные сооружения
- зона размещения объектов

Экспликация объектов капитального строительства

№ п/п	Наименование	С застройки	Этажность	Адрес	неж. пом. шт.	Сты по пред. нормат. (по х. Паспорт)
1	Многоквартирный жилой дом	2030	9	ул. Нормандия-Неман, д.30	3	9036
2	Многоквартирный жилой дом	770	9	ул. Нахимова, д.15	—	5590
3	Многоквартирный жилой дом	772	9	ул. Нахимова, д.13Б	1	4386
4	Многоквартирный жилой дом	659	9	ул. Нахимова, д.13А	—	4634
5	Магазин	377	1	ул. Баграмяна, д.35	—	—
6	Магазин	397	1	ул. Баграмяна, д.25А	—	—
7	Многоквартирный жилой дом	1002	9	ул. Нахимова, д.13В	—	9170
8	ТП №509	51	1	ул. Нахимова, во дворе 13В	—	—
9	Многоквартирный жилой дом	1432	9	ул. Нормандия-Неман, д.26	7	1137
10	ЦТП №78	122	1	ул. Нормандия-Неман, во дворе д.26	—	—
11	ТП №34	63	1	ул. Нахимова, во дворе д.13Г	—	—
12	Многоквартирный жилой дом	729	9	ул. Нахимова, д.13Г	—	8720
13	Административное здание	1275	3	ул. Баграмяна, 25А	—	—
14	Гостиница воинской КЗЧ	737	4	ул. Нормандия-Неман, д.28А	—	—
15	Многоквартирный жилой дом	965	9	ул. Нормандия-Неман, д.24Б	3	6283
16	ТП №495	53	1	ул. Нормандия-Неман, во дворе д.24Б	—	—
17	Многоквартирный жилой дом	934	9	ул. Нормандия-Неман, д.24В	—	4884
18	Объекты мин.обороны	—	—	ул. Академика Петрова	—	—
19	Кафе	82	1	ул. Академика Петрова	—	—
20	Комитет по социальной защите населения	869	4	ул. Баграмяна, д.23	—	—
21	Федеральная налоговая служба	635	3	ул. Баграмяна, д.25	—	—
22	ТП №316	45	1	ул. Академика Петрова, во дворе д.2	—	—
23	Котельная	242	1	ул. Академика Петрова, во дворе д.2	—	—
24	Многоквартирный жилой дом	776	5	ул. Академика Петрова, д.2А	—	3952
25	Индивидуальный жилой дом	73	1	пер. Трудовой д.10	—	520
26	здание снесено	—	—	—	—	—
27	здание снесено	—	—	—	—	—
28	здание снесено	—	—	—	—	—
29	Многоквартирный жилой дом	201	2	ул. Трудовая, д.1А	—	956
30	Многоквартирный жилой дом	378	10	ул. Трудовая, д.4	5	—
31	Многоквартирный жилой дом	871	5	ул. Академика Петрова, д.4А	—	3252
32	Многоквартирный жилой дом	898	5	ул. Академика Петрова, д.2	5	2474
33	Общешитие	1052	5	ул. Академика Петрова, д.4	4	3125
34	здание снесено	—	—	—	—	—
35	здание снесено	—	—	—	—	—
36	Многоквартирный жилой дом	688	5	ул. Академика Петрова, д.9	1	—
37	Магазин	552	2	ул. Академика Петрова, д.9А	—	—
38	Многоквартирный жилой дом	852	5	ул. Академика Петрова, д.7	1	—
39	Многоквартирный жилой дом	874	5	ул. Академика Петрова, д.5	—	16031
40	Многоквартирный жилой дом	855	5	ул. Академика Петрова, д.3	—	—
41	Многоквартирный жилой дом	855	5	ул. Академика Петрова, д.1	1	—
42	Многоквартирный жилой дом	864	5	ул. Баграмяна, д.21	1	7679
43	Многоквартирный жилой дом	978	5	ул. Баграмяна, д.15А	—	5094
44	Многоквартирный жилой дом	863	5	ул. Баграмяна, д.19	—	—
45	МОУ СОШ №17	2645	3	ул. Академика Петрова, д.5А	—	22860
46	Многоквартирный жилой дом	632	5	ул. Нормандия-Неман, д.24	—	—
47	Многоквартирный жилой дом	625	5	ул. Нормандия-Неман, д.22	—	—
48	Многоквартирный жилой дом	633	5	ул. Нормандия-Неман, д.20	—	—
49	Многоквартирный жилой дом	633	5	ул. Нормандия-Неман, д.18	—	—
50	Ясли сад "Смолнинка"	1272	2	ул. Нормандия-Неман, д.12	—	9353
51	Многоквартирный жилой дом	862	5	ул. Баграмяна, д.17	—	5823
52	Многоквартирный жилой дом	1310	5	ул. Баграмяна, д.15	—	6951
53	Многоквартирный жилой дом	1424	5	ул. Баграмяна, д.13	—	7201
54	ФКУ "Центр хозяйственного и сервисного обслуживания ИРБД РФ по Смоленской области"	1388	2	ул. Баграмяна, д.13А	—	10250
55	Котельная	654	1	ул. Нормандия-Неман (в районе дома №6)	—	—
56	Многоквартирный жилой дом	627	5	ул. Нормандия-Неман, д.14	—	—
57	Многоквартирный жилой дом	631	5	ул. Нормандия-Неман, д.16	2	3514
58	Многоквартирный жилой дом	876	5	ул. Нормандия-Неман, д.8	5	3381
59	Многоквартирный жилой дом	1729	5	ул. Нормандия-Неман, д.4	6	8048
60	Многоквартирный жилой дом	1718	5	ул. Нормандия-Неман, д.6	3	3380
61	Многоквартирный жилой дом	967	9	ул. Нормандия-Неман, д.6А	1	6874
62	Общешитие	615	9	ул. Баграмяна, д.11А	—	—
63	Административное здание	761	4	ул. Баграмяна, д.11Б	—	2270
64	Многоквартирный жилой дом	1083	5	ул. Баграмяна, д.11	—	6220
65	Многоквартирный жилой дом	1231	9	ул. Баграмяна, д.7	1	6591
66	Многоквартирный жилой дом	1092	5	ул. Баграмяна, д.9	—	6559
67	Многоквартирный жилой дом	954	9	ул. Николаева, д.34В	—	7964
68	Многоквартирный жилой дом	660	9	ул. Николаева, д.36А	1	5734
69	Многоквартирный жилой дом	705	5	ул. Нормандия-Неман, д.2А	—	3879
70	Многоквартирный жилой дом	678	9	ул. Нормандия-Неман, д.2	2	7939
71	Магазин "Оптика"	134	1	ул. Нормандия-Неман, д.2	—	—
72	Магазин	408	1	ул. Баграмяна, д.7	—	6591
73	Магазин	407	1	ул. Баграмяна, д.7	—	—
74	Многоквартирный жилой дом	1120	5	ул. Баграмяна, д.5	—	3281
75	Многоквартирный жилой дом	692	5	ул. Николаева, 32А	—	—

76	Многоквартирный жилой дом	867	5,6	ул. Николаева, 34А	—	—
77	ЦТП №94	351	1	ул. Николаева, во дворе д.36	—	—
78	ТП №160	28	1	ул. Николаева, во дворе д.36	—	—
79	Многоквартирный жилой дом	891	5	ул. Николаева, д.32А	—	—
80	Многоквартирный жилой дом	861	4	ул. Николаева, д.38	9	—
81	Многоквартирный жилой дом	868	5	ул. Николаева, д.36	5	2674
82	Многоквартирный жилой дом	861	4	ул. Николаева, д.34	10	—
83	Многоквартирный жилой дом	490	5	ул. Николаева, д.34Б	—	—
84	Многоквартирный жилой дом	940	5	ул. Николаева, д.32А	10	3919
85	Многоквартирный жилой дом	885	5	ул.Баграмяна, д.3А	—	—
86	Административное здание	1830	1	ул.Баграмяна, д.3	—	—
87	Ресторан "Чаша Италия"	772	1	ул. Николаева, д.30	—	—
88	ТП №247	54	1	ул. Николаева, во дворе д.30	—	—
89	Магазин	495	1	ул. Нормандия-Неман, д.26	—	—
90	ТП №301	34	1	ул.Баграмяна, рядом с д.9	—	—
91	Ресторан "Шафран"	250	2	ул. Нормандия-Неман, д.30А	—	—
92	Жилой дом	368	10	ул. Трудовая, д.4	—	—
93	Торговый центр	738	4	ул. Баграмяна, д.21А	—	—
94	Административное здание	551	3	ул. Баграмяна, д.7	—	—
95	Котельная	439	1	ул. Баграмяна, рядом с д.9	—	—
96	ТП	49	1	ул. Баграмяна, рядом с д.9	—	—
97	ТП №453	52	1	ул. Нормандия-Неман, рядом с д.6	—	—
98	ГРП №13	24	1	ул. Нормандия-Неман, рядом с д.16	—	—
99	ТП №5	103	1	ул. Нормандия-Неман, рядом с д.12	—	—
100	Котельная	311	1	ул. Академика Петрова, рядом с д.9	—	—
101	ТП №220	24	1	ул. Академика Петрова, рядом с д.9	—	—
102	ТП №273	39	1	ул. Нормандия-Неман, д.10	—	—
103	Профессиональное училище №022	855	4	ул. Николаева, д.30	—	—
104	Административное здание	301	3	ул. Баграмяна, д.27А	—	—
105	Здание бытового обслуживания	—	—	ул. Нормандия-Неман, д.26В	—	—
106	Медцентр "Гиния"	252	2	ул. Нахимова, д.13Д	—	—
107	Многоквартирный жилой дом	660	11	ул. Нормандия-Неман, д.24/6	—	—
108	Здание торгового-бытового обслуживания	286	2	ул. Нормандия-Неман, д.18а	—	—
109	Жилой дом №1 со встроенными помещениями общественного назначения на 1-ом этаже с подземным гаражом на 41 м/м	1721	10	ул. Нахимова	—	—
110	Аннулирован					
111	Аннулирован					
112	Планируемый магазин	568	—	ул. Нахимова	—	—
113	Здание торгового-бытового обслуживания	292	2	ул. Нормандия-Неман, возле дома №16	—	—
114	Магазин	81	1	ул. Нормандия-Неман, 26	—	—
115	Магазин	148	1	ул. Нормандия-Неман	—	—
116	Жилой дом №2 со встроенными помещениями общественного назначения на 1-ом этаже	1405	10	ул. Нахимова	—	—
117	Планируемая трансформаторная подстанция	38	1	ул. Нахимова	—	—
118	Планируемый общественный туалет	67	1	ул. Нахимова	—	—
119	Гаражи ГК "Центр-Плюс"	894	1	ул. Академика Петрова	—	—
120	Гаражи ГК "Центр-Плюс"	272	1	ул. Академика Петрова	—	—
121	Гараж	26	1	ул. Академика Петрова	—	—
122	Гараж	27	1	ул. Академика Петрова	—	—
123	Многоквартирный жилой дом (проект)	1418	19	ул. Нормандия-Неман (ул. Трудовая)	+	—

Примечания:
1. Чертеж разработан на топографической съемке М 1:500, выполненной отделом геодезических изысканий ООО "БИНОМ" в 2011 г., обновленной ООО "АБ "ПРОСТРАНСТВО" в 2022г.
2. Система координат МСК-67, система высот Балтийская.
3. Изменения в настоящий чертеж внесены на основании постановлений Администрации города Смоленска от 10.07.2020 №1483-адм.
4. Изменения в настоящий чертеж внесены на основании постановлений Администрации города Смоленска от 04.05.2022 №1201-адм, от 28.06.2022 №1877-адм.
5. Изменения в настоящий чертеж внесены на основании распоряжения Администрации города Смоленска от 19.12.2025 №2336/р-адм.

Муниципальный контракт №293 "Разработка проекта планировки и межевания застроенных территорий в границах ул. Нахимова - ул. Баграмяна - ул. Николаева - ул. Нормандия-Неман (ПК №5)"					
Изм.	Кол. чл.	Лист	№ док.	Подп.	Дата
ГАП	Рецензент				
Нач. ОГП	режиссёр				
Разработчик	Смольнинский				
Чертеж границ зон планируемого размещения объектов федерального значения, объектов регионального значения, объектов местного значения				Страница	Лист
				П	4
				5	
000 "Бином"					

40 0 40 80 120 160