



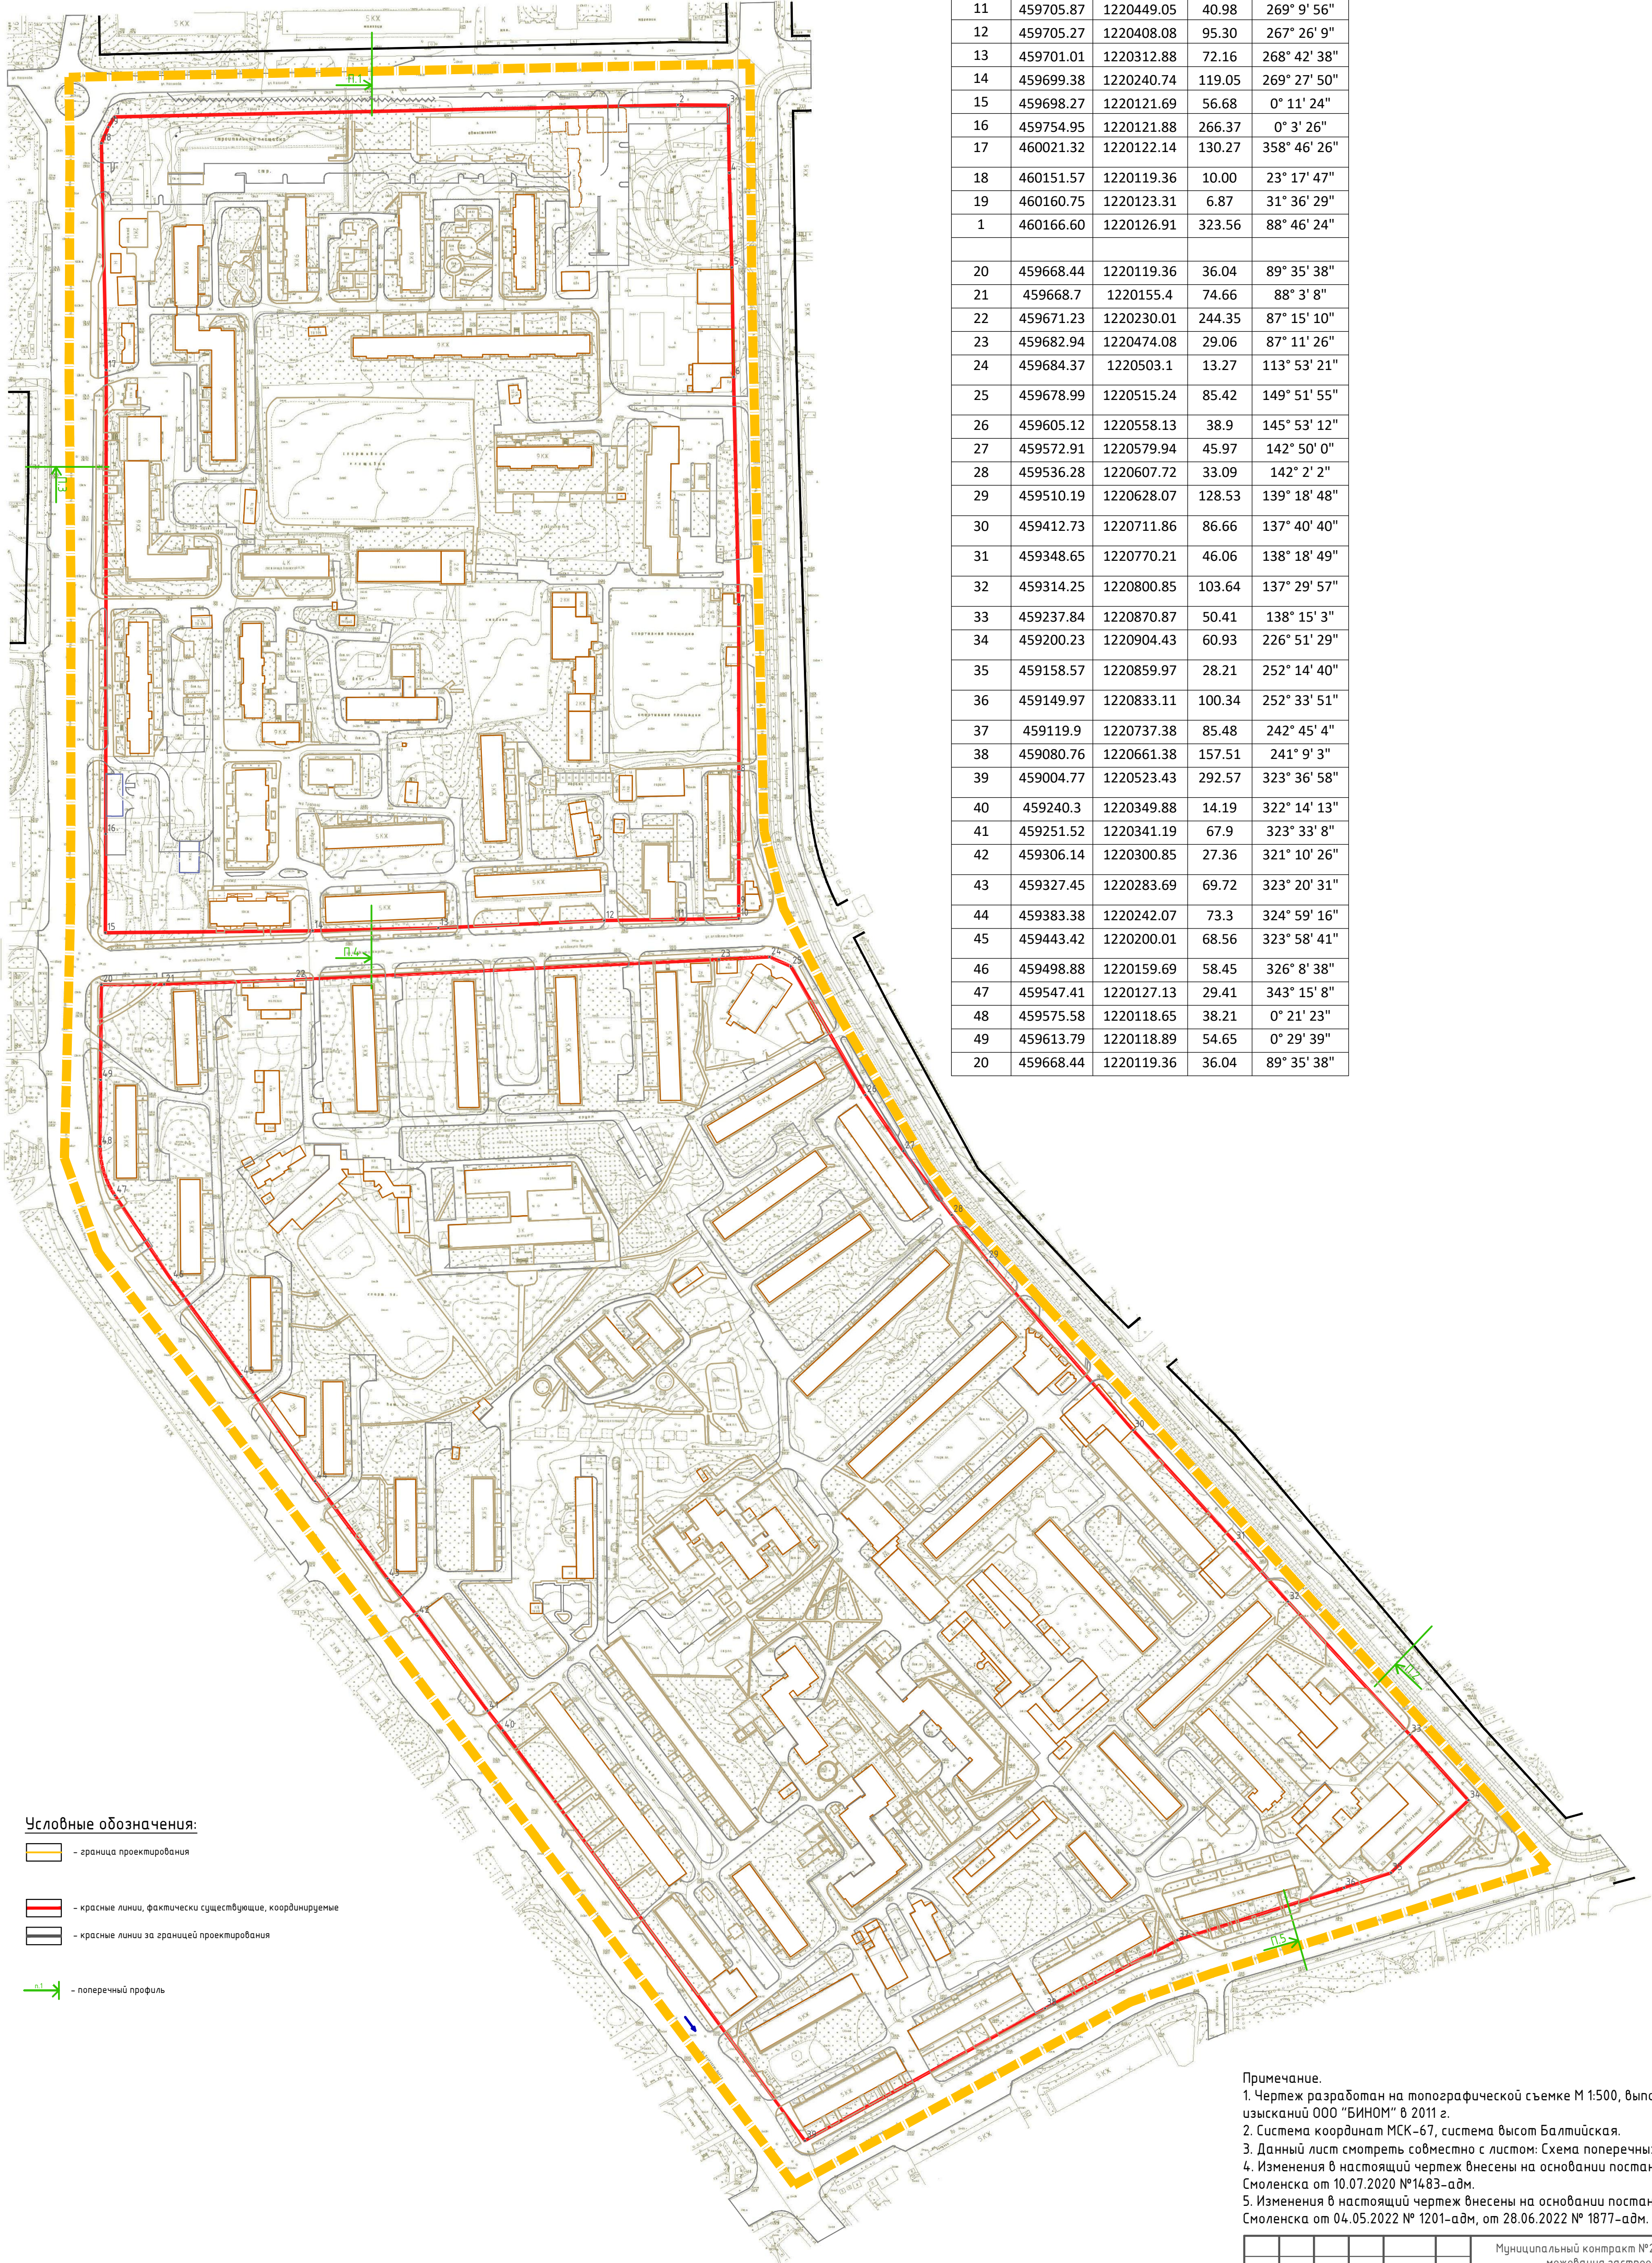

Условные обозначения:

- граница проектирования
- красные линии, фактически существующие, координируемые
- красные линии за границей проектирования
- поперечный профиль

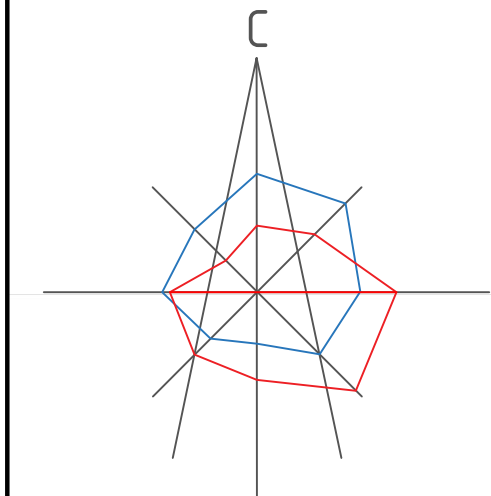

Ведомость координат поворотных точек красных линий, фактически существующих				
Номер точки	КООРДИНАТЫ		Меры линий, м	Дир. углы
	Х	У		
1	460166.60	1220126.91	323.56	88° 46' 24"
2	460173.53	1220450.39	29.07	90° 20' 55"
3	460173.35	1220479.46	38.86	179° 14' 2"
4	460134.50	1220479.98	54.27	178° 22' 24"
5	460080.24	1220481.52	62.90	179° 7' 41"
6	460017.35	1220482.48	130.71	178° 43' 42"
7	459886.67	1220485.38	97.38	179° 54' 46"
8	459789.29	1220485.53	75.54	180° 6' 5"
9	459713.75	1220485.39	7.25	179° 48' 46"
10	459706.50	1220485.42	36.37	269° 0' 22"
11	459705.87	1220449.05	40.98	269° 9' 56"
12	459705.27	1220408.08	95.30	267° 26' 9"
13	459701.01	1220312.88	72.16	268° 42' 38"
14	459699.38	1220240.74	119.05	269° 27' 50"
15	459698.27	1220121.69	56.68	0° 11' 24"
16	459754.95	1220121.88	266.37	0° 3' 26"
17	460021.32	1220122.14	130.27	358° 46' 26"
18	460151.57	1220119.36	10.00	23° 17' 47"
19	460160.75	1220123.31	6.87	31° 36' 29"
1	460166.60	1220126.91	323.56	88° 46' 24"
20	459668.44	1220119.36	36.04	89° 35' 38"
21	459668.7	1220155.4	74.66	88° 3' 8"
22	459671.23	1220230.01	244.35	87° 15' 10"
23	459682.94	1220474.08	29.06	87° 11' 26"
24	459684.37	1220503.1	13.27	113° 53' 21"
25	459678.99	1220515.24	85.42	149° 51' 55"
26	459605.12	1220558.13	38.9	145° 53' 12"
27	459572.91	1220579.94	45.97	142° 50' 0"
28	459536.28	1220607.72	33.09	142° 2' 2"
29	459510.19	1220628.07	128.53	139° 18' 48"
30	459412.73	1220711.86	86.66	137° 40' 40"
31	459348.65	1220770.21	46.06	138° 18' 49"
32	459314.25	1220800.85	103.64	137° 29' 57"
33	459237.84	1220870.87	50.41	138° 15' 3"
34	459200.23	1220904.43	60.93	226° 51' 29"
35	459158.57	1220859.97	28.21	252° 14' 40"
36	459149.97	1220833.11	100.34	252° 33' 51"
37	459119.9	1220737.38	85.48	242° 45' 4"
38	459080.76	1220661.38	157.51	241° 9' 3"
39	459004.77	1220523.43	292.57	323° 36' 58"
40	459240.3	1220349.88	14.19	322° 14' 13"
41	459251.52	1220341.19	67.9	323° 33' 8"
42	459306.14	1220300.85	27.36	321° 10' 26"
43	459327.45	1220283.69	69.72	323° 20' 31"
44	459383.38	1220242.07	73.3	324° 59' 16"
45	459443.42	1220200.01	68.56	323° 58' 41"
46	459498.88	1220159.69	58.45	326° 8' 38"
47	459547.41	1220127.13	29.41	343° 15' 8"
48	459575.58	1220118.65	38.21	0° 21' 23"
49	459613.79	1220118.89	54.65	0° 29' 39"
20	459668.44	1220119.36	36.04	89° 35' 38"

Примечание.
1. Чертеж разработан на топографической съемке М 1:500, выполненной отделом геодезических изысканий ООО "БИНОМ" в 2011 г.
2. Система координат МСК-67, система высот Балтийская.
3. Данный лист смотреть совместно с листом: Схема поперечных профилей улиц и проездов (том 5.3)
4. Изменения в настоящий чертеж внесены на основании постановления Администрации города Смоленска от 10.07.2020 №1483-адм.
5. Изменения в настоящий чертеж внесены на основании постановлений Администрации города Смоленска от 04.05.2022 № 1201-адм, от 28.06.2022 № 1877-адм.

Муниципальный контракт №293 "Разработка проекта планировки и межевания застроенных территорий г. Смоленск"					
Проект планировки территории «Варта» в границах ул. Нахимова – ул. Баграциона – ул. Николаева – ул. Нормандии-Неман (ПК №5)					
Изм.	Кол.уч.	Лист	№ док.	Подп.	Дата
Г.АП		Резиан			
Нач. ОПИ		Греков			
Разработал		Затула			
Проект планировки территории				Стадия	Лист
				П	5
Разбивочный чертеж красных линий. М 1:2000				000 "Бином"	