


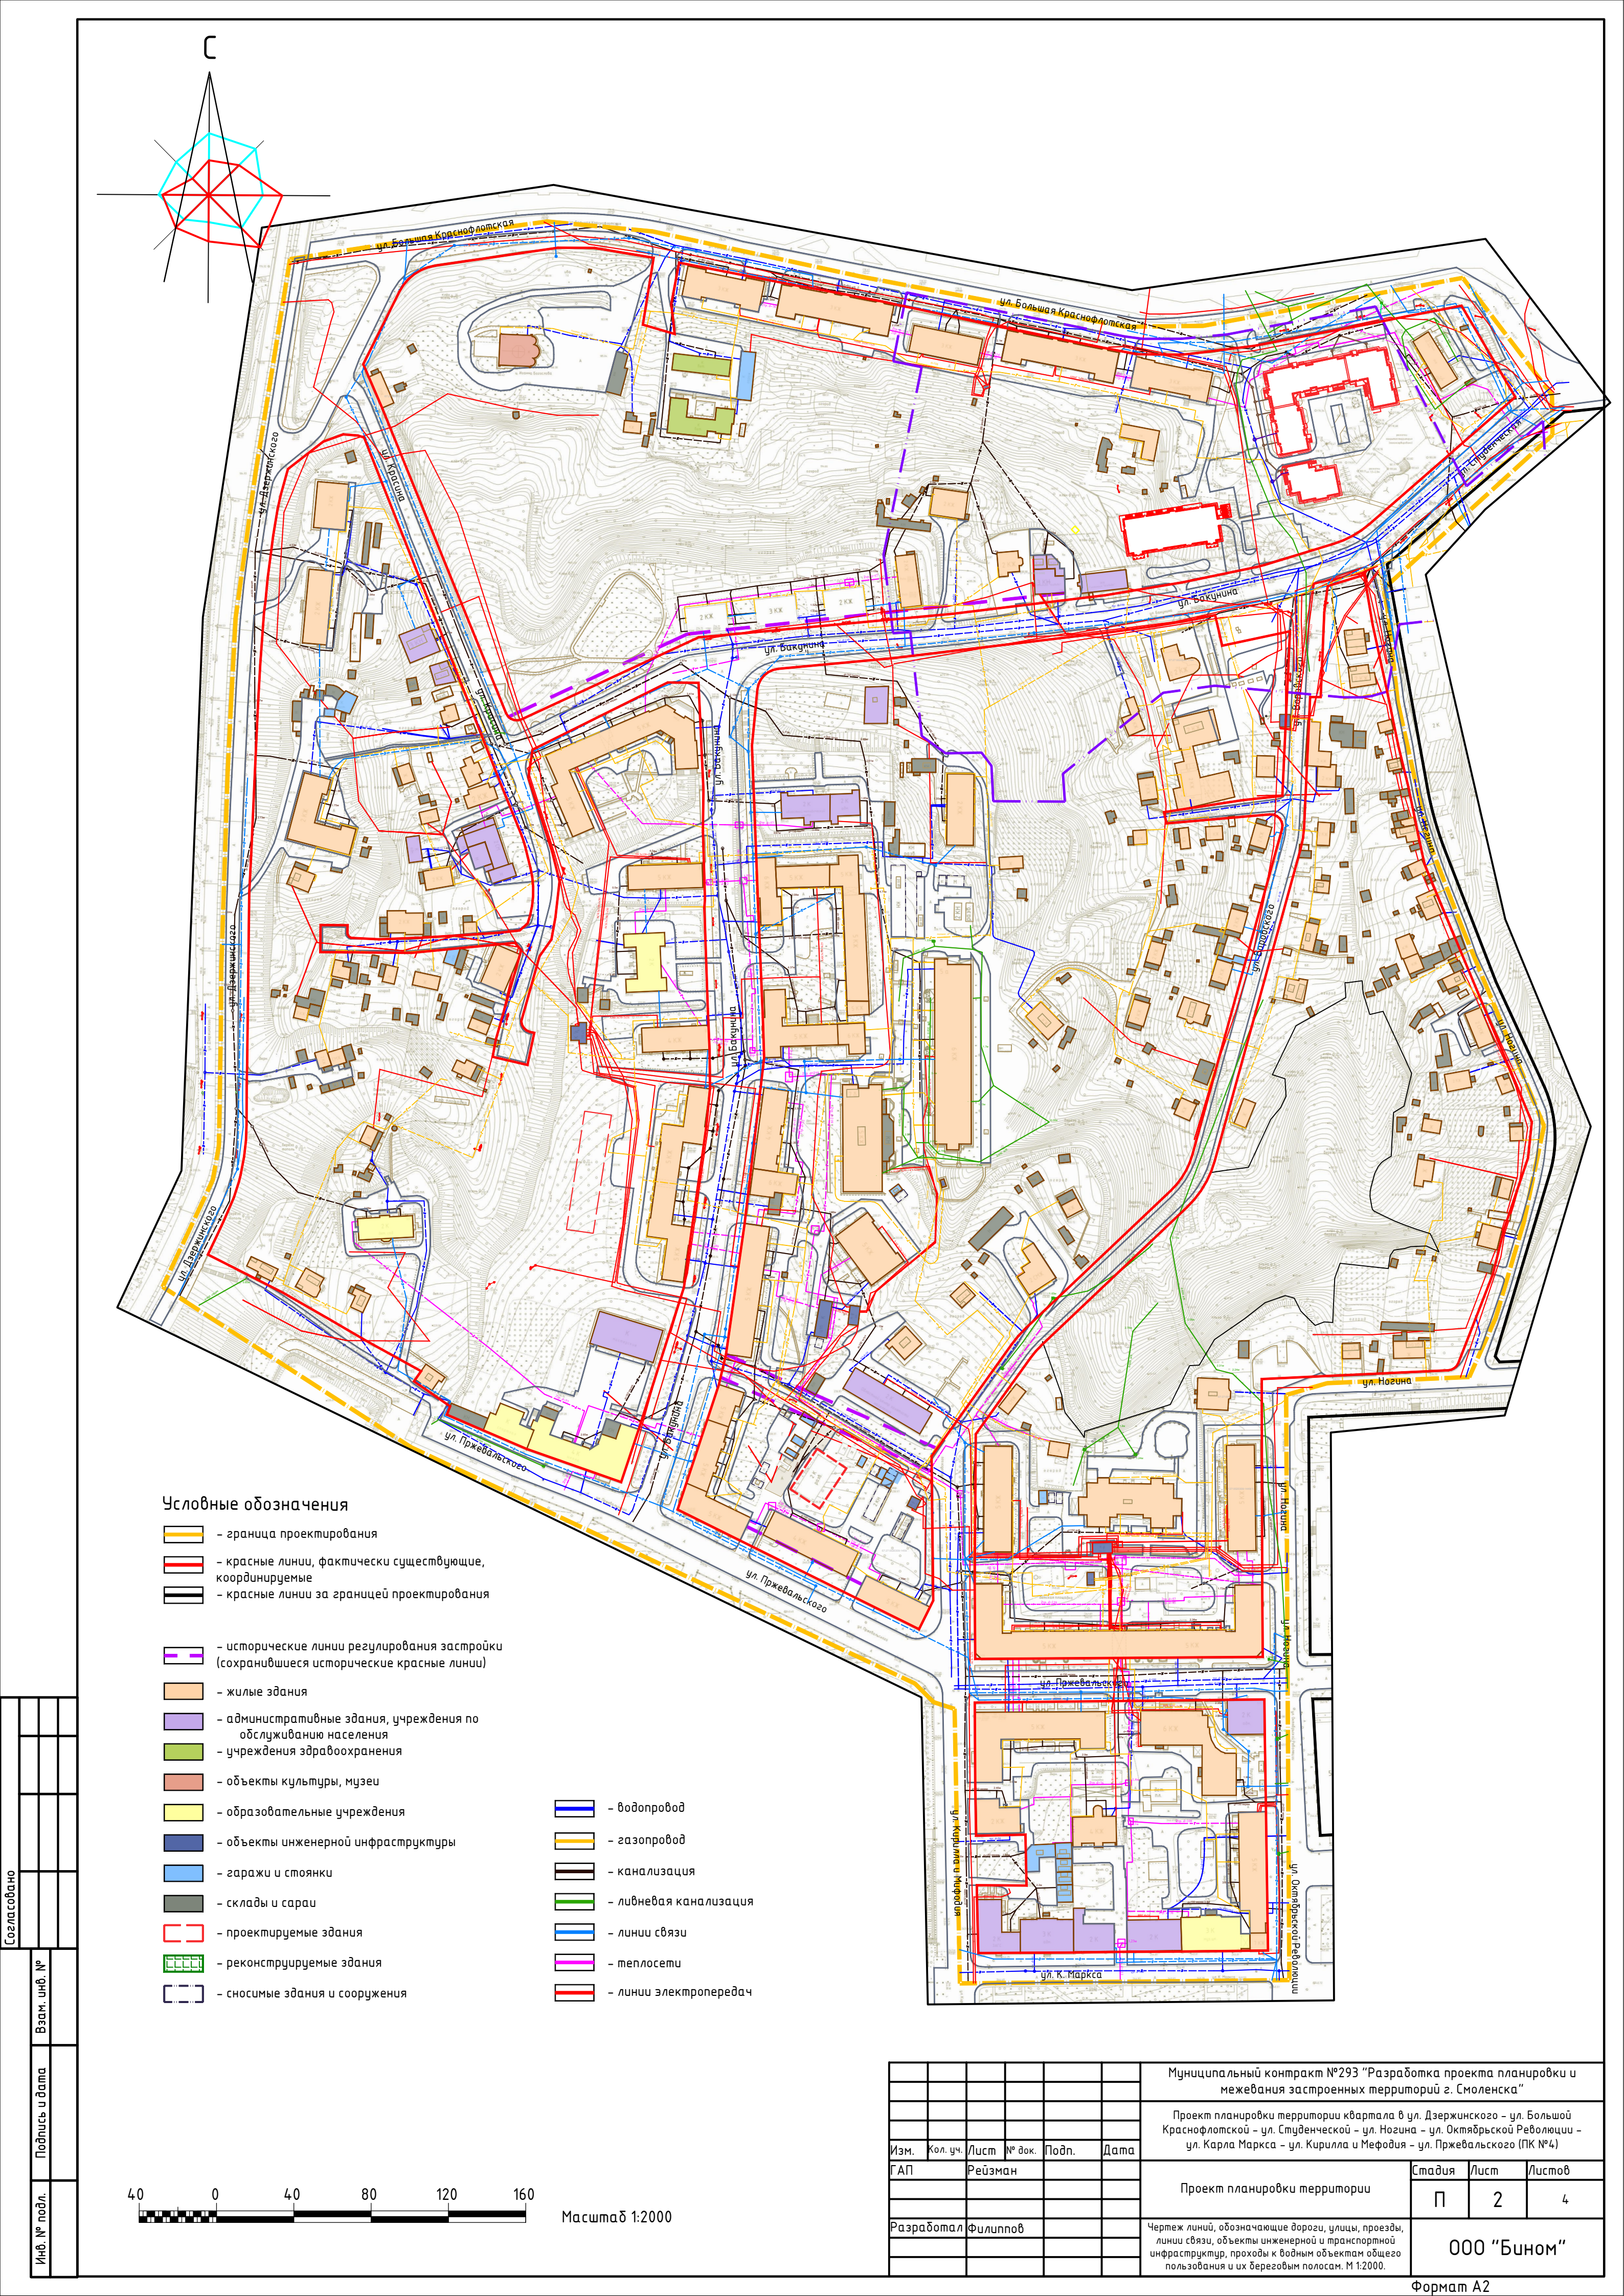

Согласовано					
Взам. инв. №					
Подпись и дата					
Инв. № подл.					

Муниципальный контракт №293 "Разработка проекта планировки и межевания застроенных территорий г. Смоленска"					
Проект планировки территории квартала в ул. Дзержинского – ул. Большой Краснофлотской – ул. Студенческой – ул. Ногина – ул. Октябрьской Революции – ул. Карла Маркса – ул. Кирилла и Мефодия – ул. Пржевальского (ПК №4)					
Изм.	Кол. уч.	Лист	№ док.	Подп.	Дата
ГАП	Рейзман				
Проект планировки территории				Стадия	Лист
Разработал Филиппов				П	2
Чертеж линий, обозначающие дороги, улицы, проезды, линии связи, объекты инженерной и транспортной инфраструктуры, проходы к водным объектам общего пользования и их береговым полосам. М 1:2000.				Листов	4
000 "Бином"					
Формат А2					