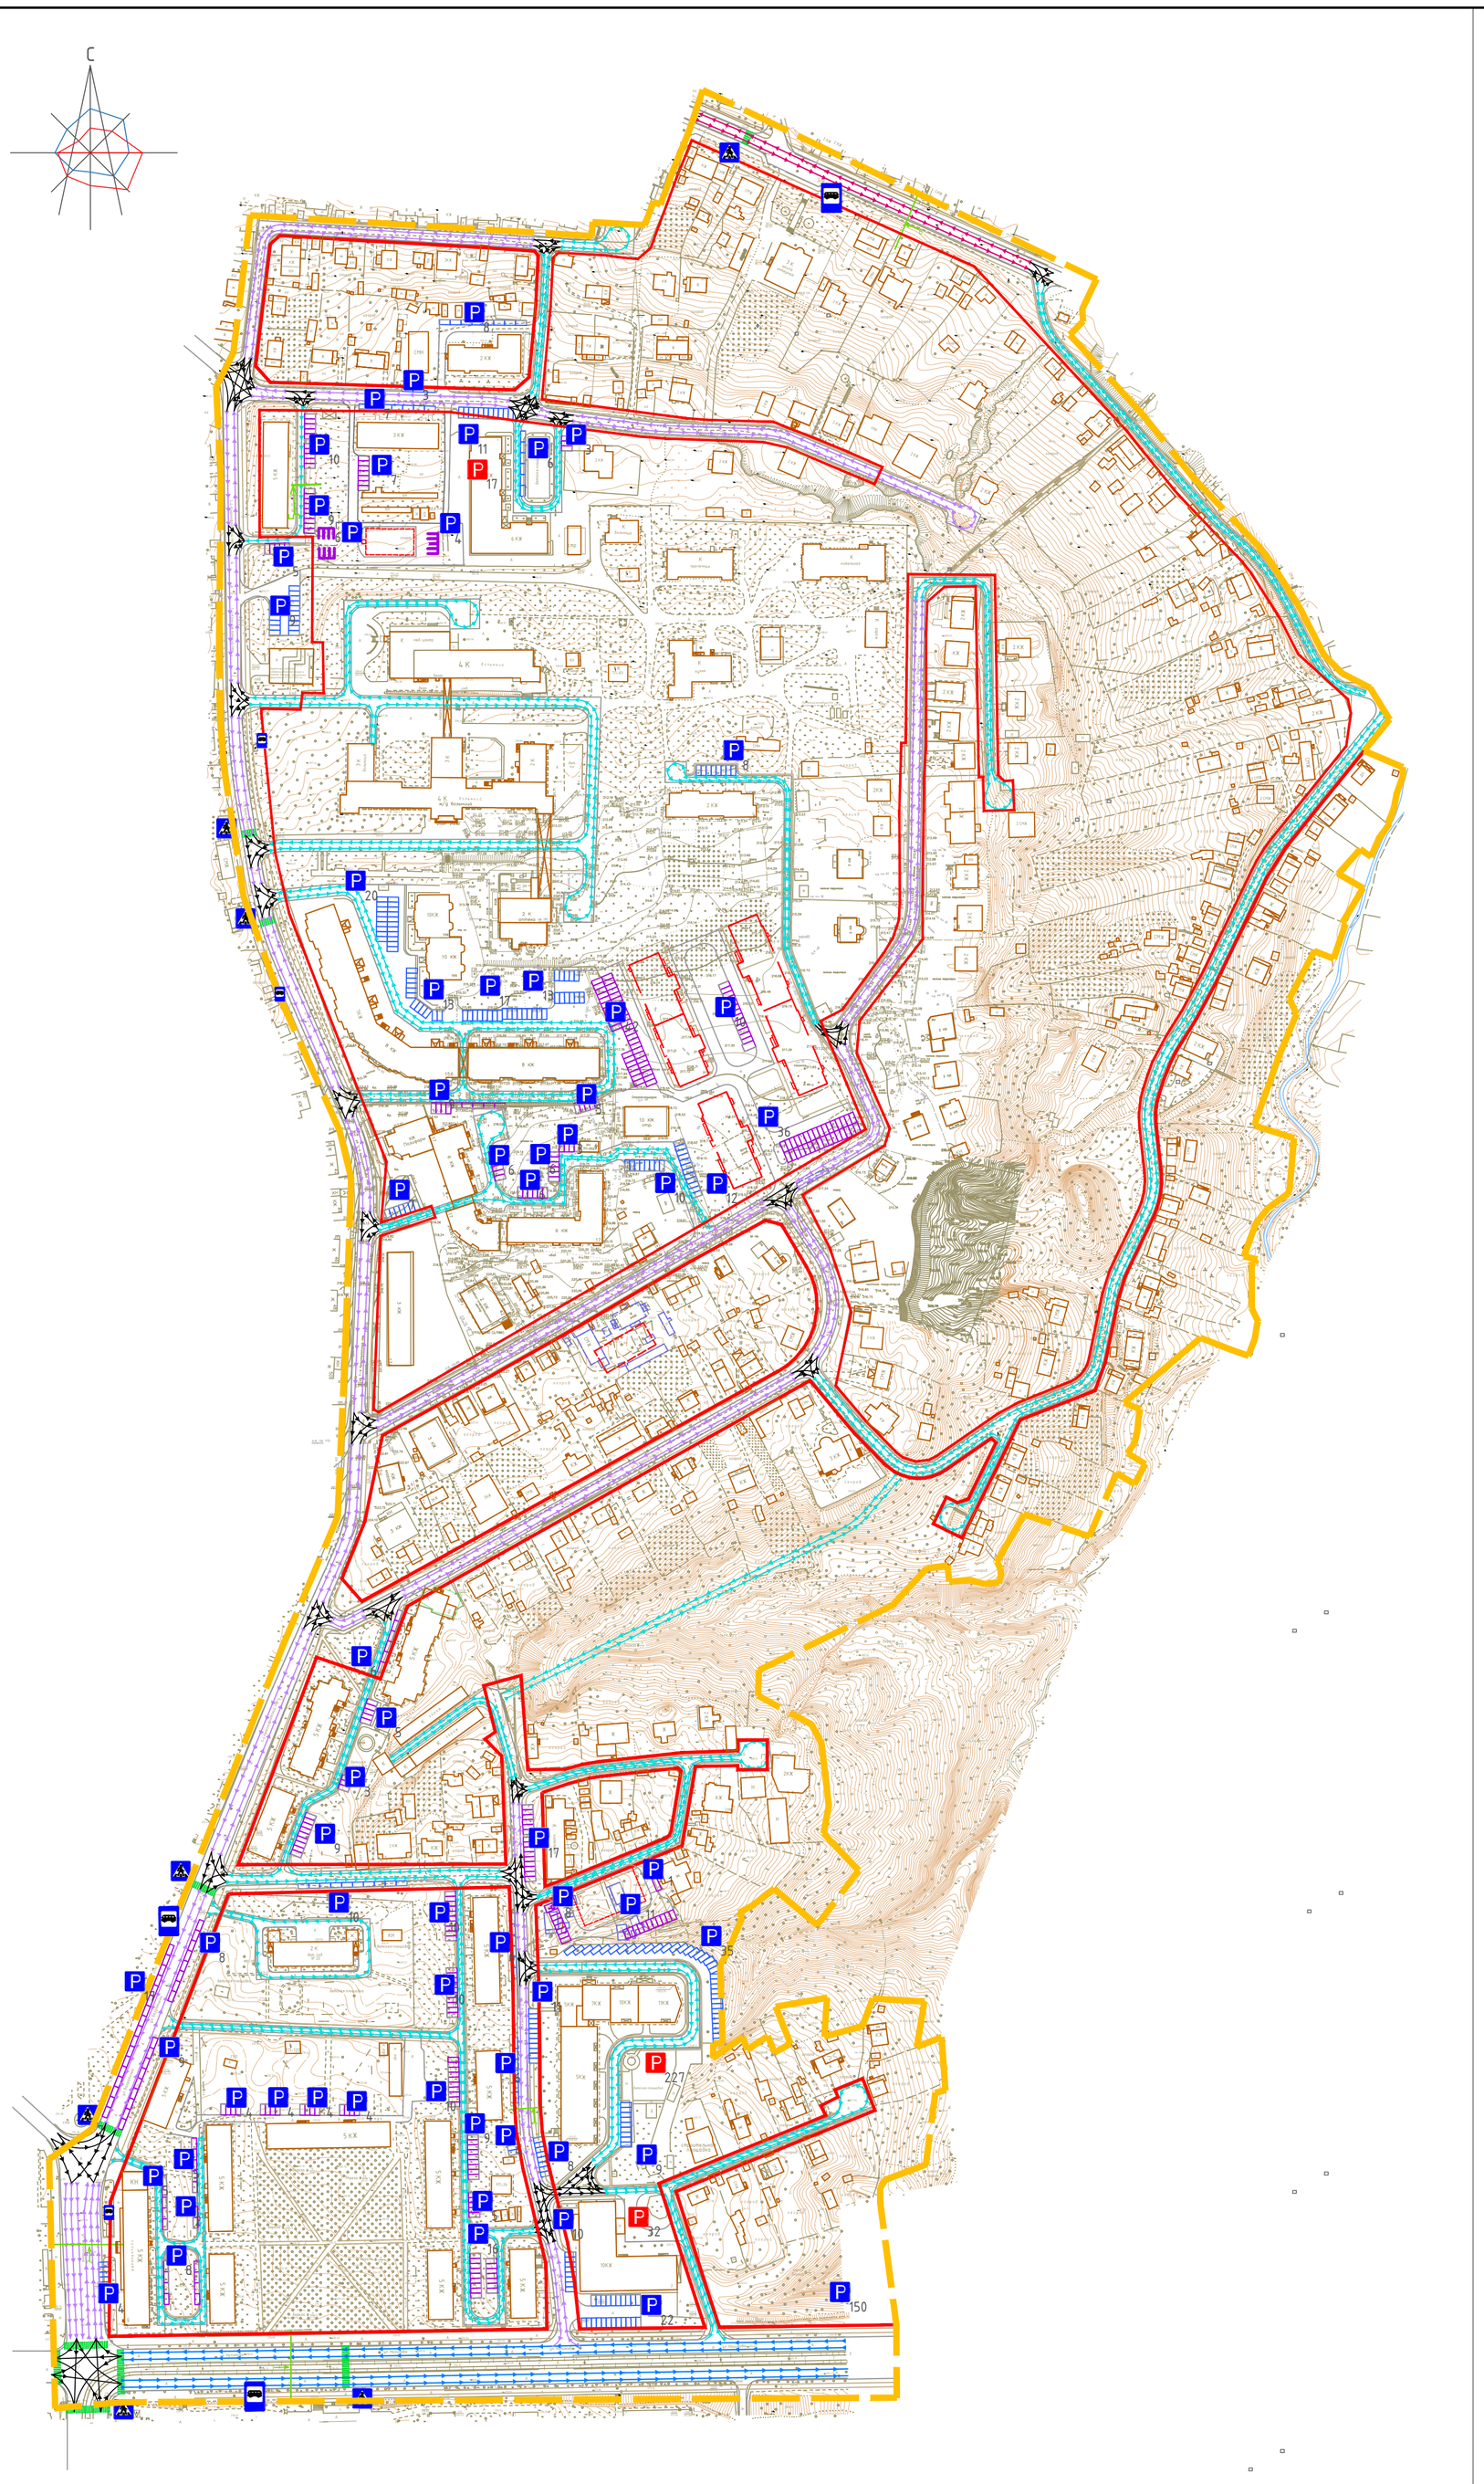

Условные обозначения:

- граница территории, в отношении которой разработан проект планировки
- магистральные улицы общегородского значения
- магистральные улицы районного значения
- улицы и дороги местного значения
- проезды основные и второстепенные
- движение на перекрестках
- сечение поперечного профиля
- место размещения многоуровневой парковки
- пешеходные переходы
- знак пешеходного перехода
- знак места остановки автобуса
- знак наземных автостоянок с указанием количество парковочных мест
- знак подземных и полуподземных автостоянок с указанием количество парковочных мест
- разворотные площадки
- парковки существующие
- парковки планируемые
- парковки планируемые для многоквартирного жилого дома №221
- подземные проектируемые парковки на 16 м/м для планируемого многоквартирного дома № 222

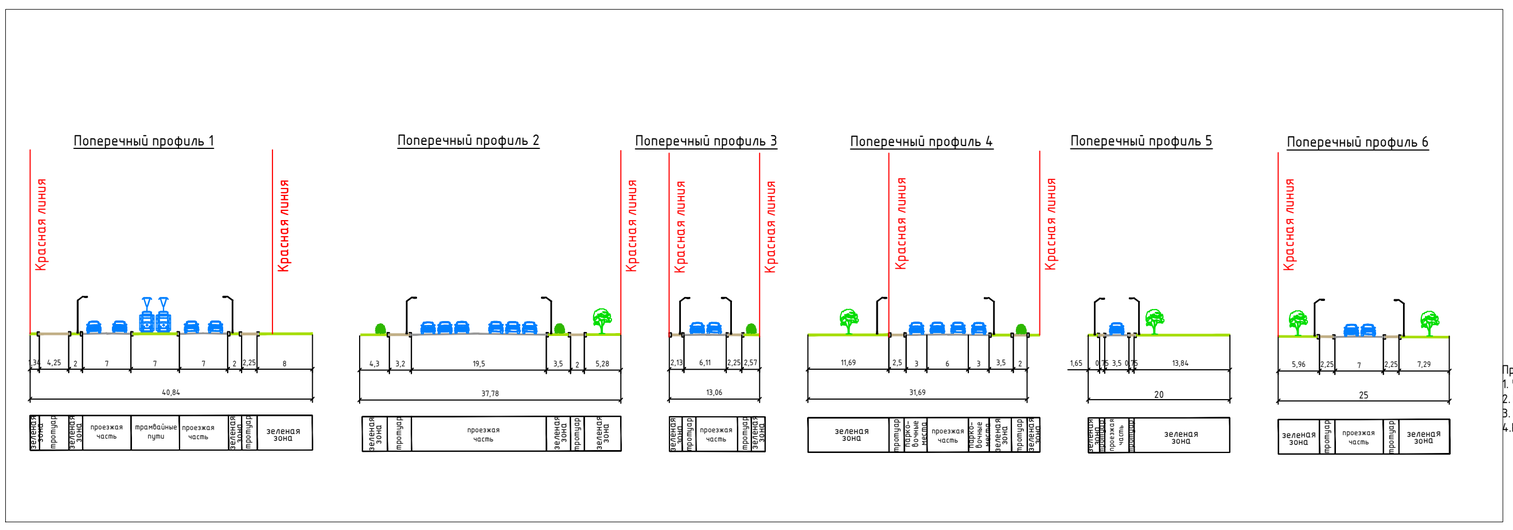

Примечание:
1. Чертеж разработан на топографической съемке М 1:1000, выполненной отделом геодезических изысканий ООО "МФЦ "БИНОМ" в 2019 г.
2. Система координат МСК-67, система высот Балтийская.
3. Планируемые здания показаны ориентировочно.
4. Категория земель- земли населенных пунктов.

40 0 40 80 120 160

Изм.	Кол. уч.	Лист	№ док.	Подп.	Дата
ГАП		Рейзман			
Разработал		Затула			
Разработал		Егорова			

Договор №03/2019-19 от 23 января 2019 года

Проект планировки и проект межевания территории в границах 1-го Краснофлотского переулка - улицы Больничной - улицы Большая Краснофлотская - улицы Пионерской - по границе территориальной зоны Р1 - улицы Нахимова в городе Смоленске площадью 45 га

Проект планировки территории
Материалы по обоснованию

Стадия	Лист	Листов
ППТ	2	5

Схема организации движения транспорта и пешеходов. Схема организации улично-дорожной сети. М 1:2000.

ООО "МФЦ "БИНОМ"

Согласовано

Взам. инв. №

Подпись и дата

Инв. № подл.

Формат А1