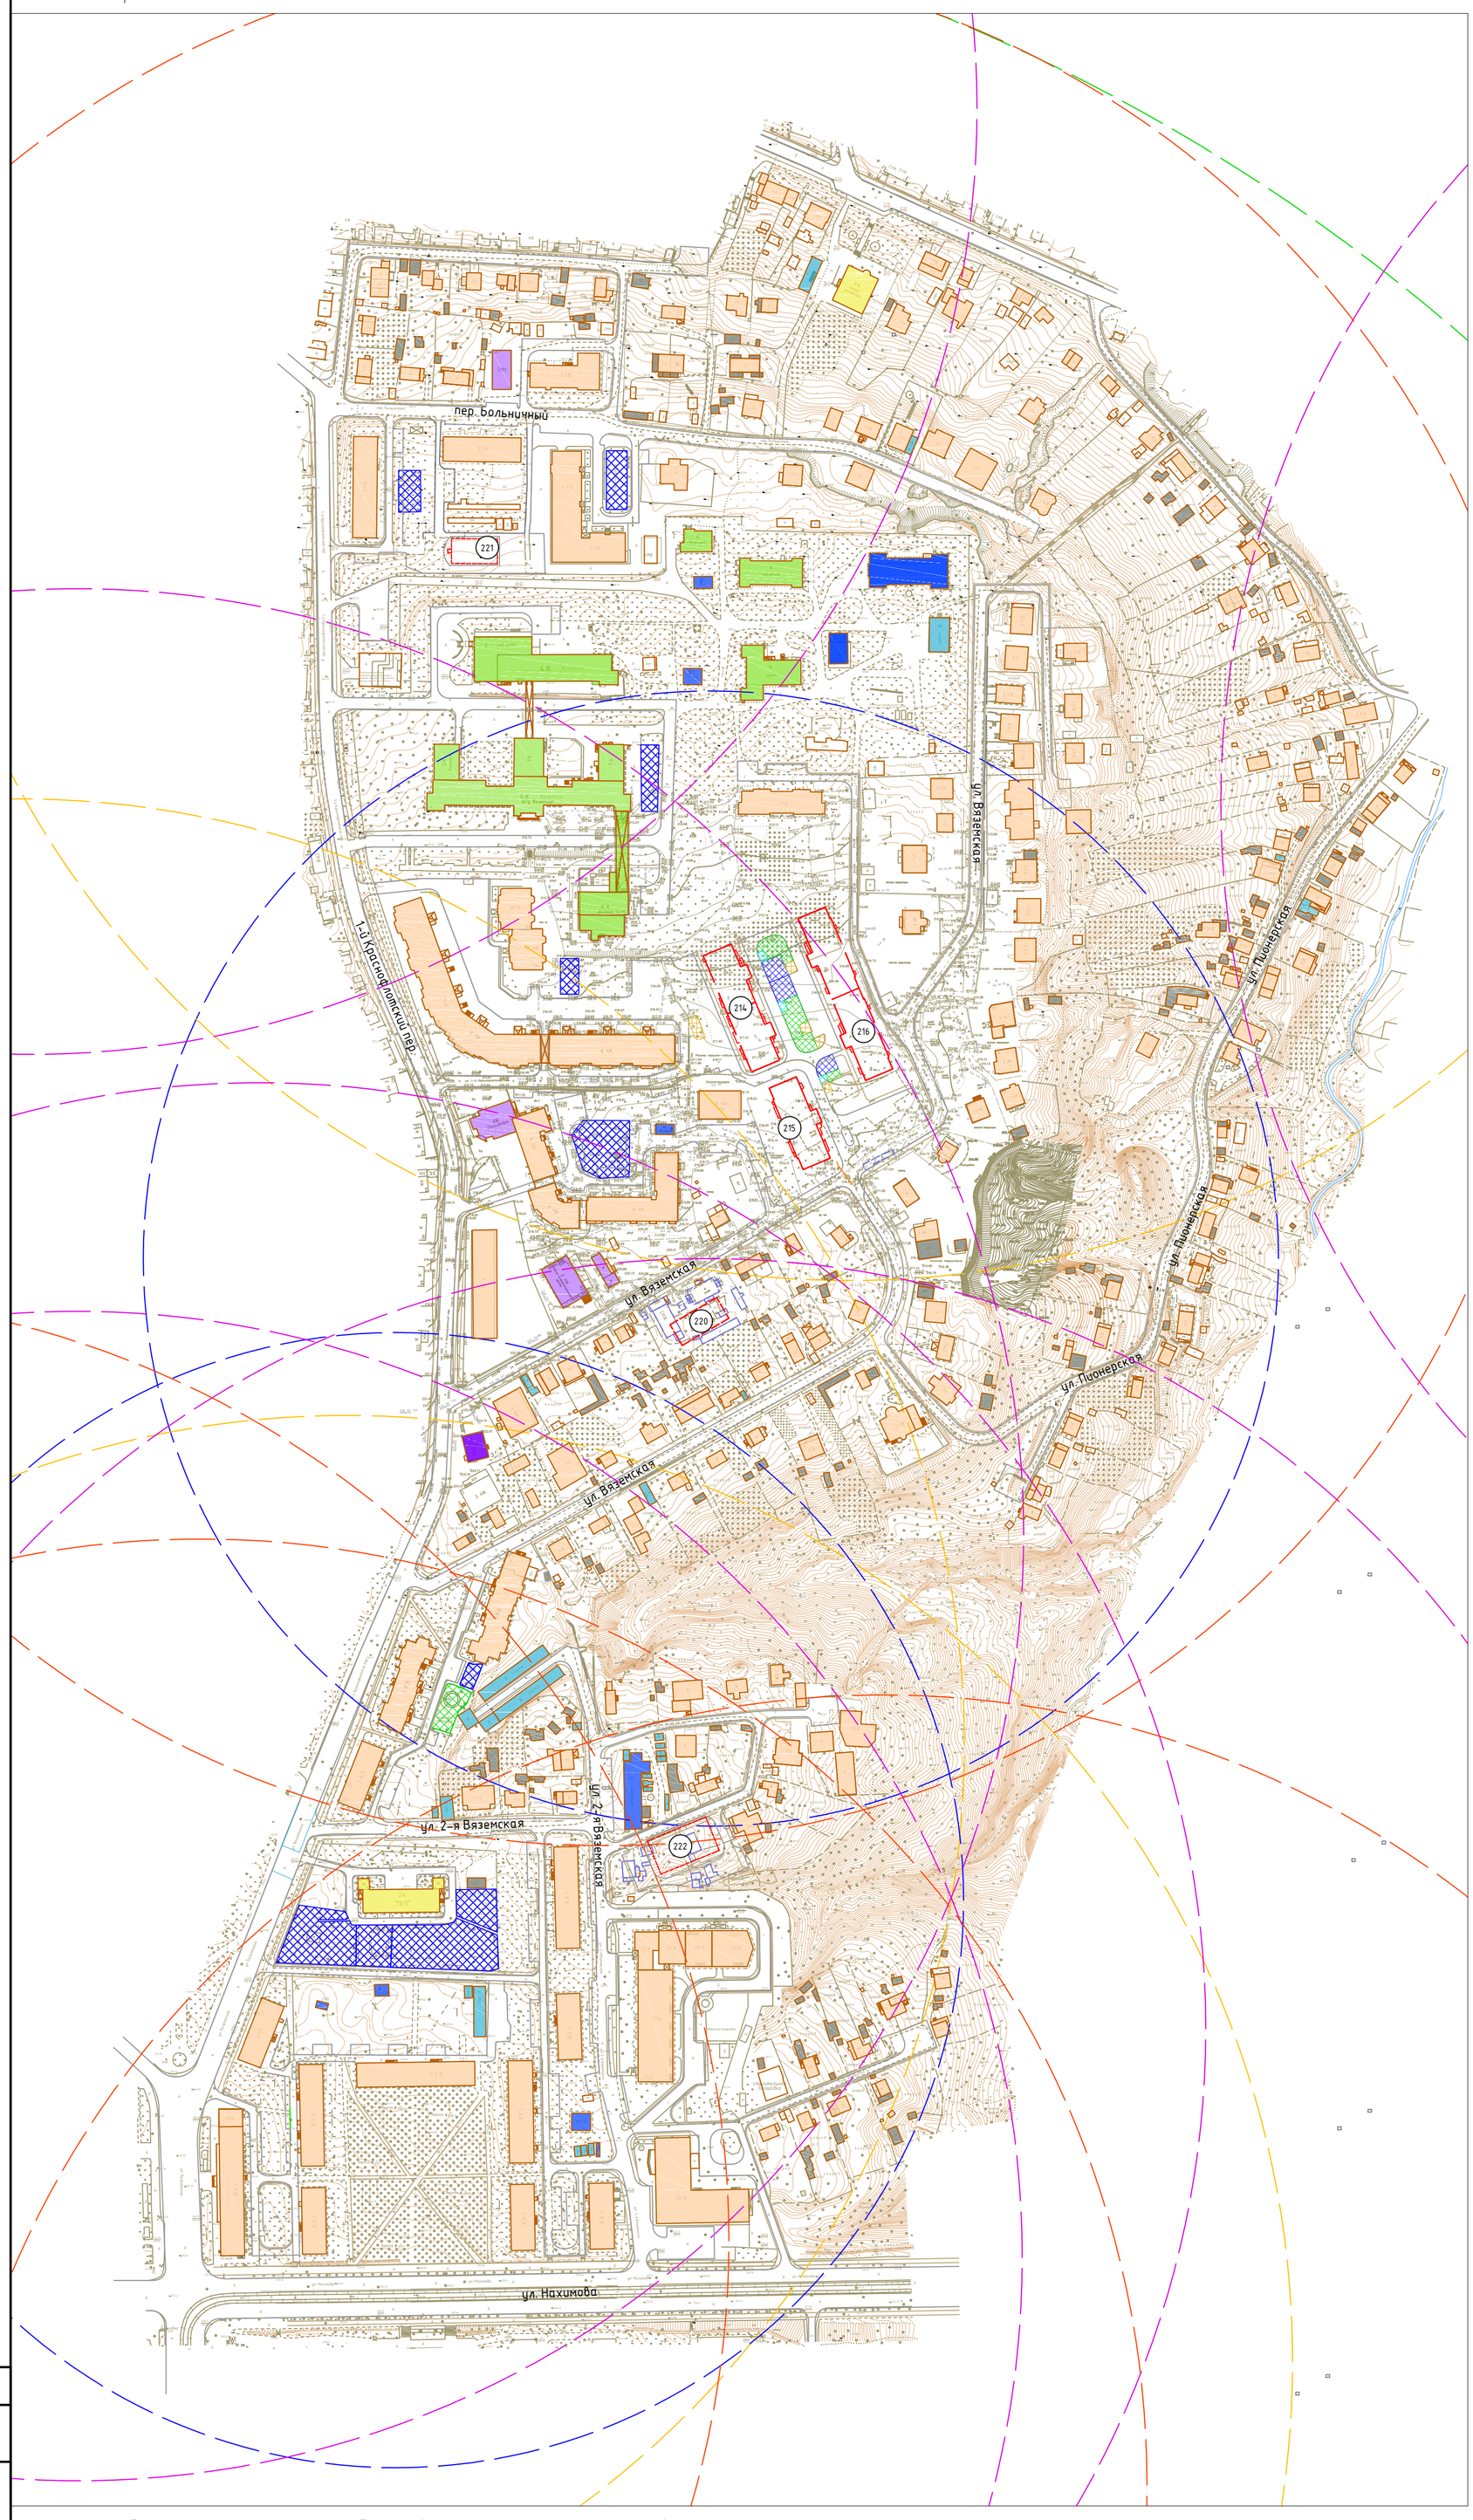

Условные обозначения:

- граница проектирования
- существующие объекты капитального строительства
- планируемые объекты капитального строительства
- жилые здания
- административные здания, учреждения по обслуживанию населения
- объекты инженерной инфраструктуры
- гаражи и стоянки
- объекты здравоохранения
- образовательный учреждения
- склады и сараи
- 3 – номера планируемых объектов капитального строительства по экспликации
- радиус обслуживания физкультурно-спортивными центрами жилых районов
- радиус обслуживания поликлиниками
- радиус обслуживания дошкольными образовательными организациями
- радиус обслуживания образовательными организациями
- радиус обслуживания аптек
- радиус обслуживания магазинов
- детские площадки
- спортивные площадки
- площадки для хозяйственных целей
- площадки для отдыха взрослого населения
- место размещения дворового благоустройства

Экспликация планируемых объектов капитального строительства

№ п/п	Наименование	S застр. м2	Этажность	Адрес
214	Проектируемый многоквартирный дом	1171,89	7	Краснофлотский 1-й переулок
215	Проектируемый многоквартирный дом	808,24	7	Краснофлотский 1-й переулок
216	Проектируемый многоквартирный дом	1564,14	5	Краснофлотский 1-й переулок
220	Детский сад на 40 мест	458,42	2	ул. Вяземская
221	Проектируемое здание для обеспечения занятий спортом в помещениях	264	-	пер. Больничный
222	Проектируемый апарт-отель на 100 номеров	629	7	ул. 2-я Вяземская

Примечание:
1. Чертеж разработан на топографической съемке М 1:1000, выполненной отделом геодезических изысканий ООО "МФЦ "БИНОМ" в 2019 г.
2. Система координат МСК-67, система высот Балтийская.

40 0 40 80 120 160

Согласовано

Взам. инв. №

Подпись и дата

Инв. № подл.

Изм.	Кол. уч.	Лист	№ док.	Подп.	Дата
ГАП		Рейзман			
Разработал		Затула			
Разработал		Егорова			

Договор №03/2019-19 от 23 января 2019 года

Проект планировки и проект межевания территории в границах 1-го Краснофлотского переулка – улицы Больничной – улицы Большая Краснофлотская – улицы Пионерской – по границе территориальной зоны Р1 – улицы Нахимова в городе Смоленске площадью 45 га

Проект планировки территории
Материалы по обоснованию

Стадия	Лист	Листов
ППТ	5	6

Схема вариантов планировочных и объемно-пространственных решений застройки территории
Масштаб 1:2000

ООО "МФЦ "БИНОМ"

Формат А1