



Российская Федерация
Смоленское областное государственное бюджетное учреждение
«Управление областных автомобильных дорог»
СОГБУ «Смоленскавтодор»

**Проект планировки и проект межевания территории
для размещения линейного объекта**

**«Строительство подъездной автомобильной дороги к
аэропорту «Смоленск – Северный» в городе Смоленске»**

**Раздел 1.
Проект межевания территории
Графическая часть**

0315-СМ



Российская Федерация
Смоленское областное государственное бюджетное учреждение
«Управление областных автомобильных дорог»
СОГБУ «Смоленскавтодор»

**Проект планировки и проект межевания территории
для размещения линейного объекта**

**«Строительство подъездной автомобильной дороги к
аэропорту «Смоленск – Северный» в городе Смоленске»**

Раздел 1.


**Проект межевания территории
Графическая часть**

0315-СМ

Заместитель директора-начальник
филиала СОГБУ «Смоленскавтодор»
- Институт «Смоленскгражданпроект»




Александрова Е.Г.

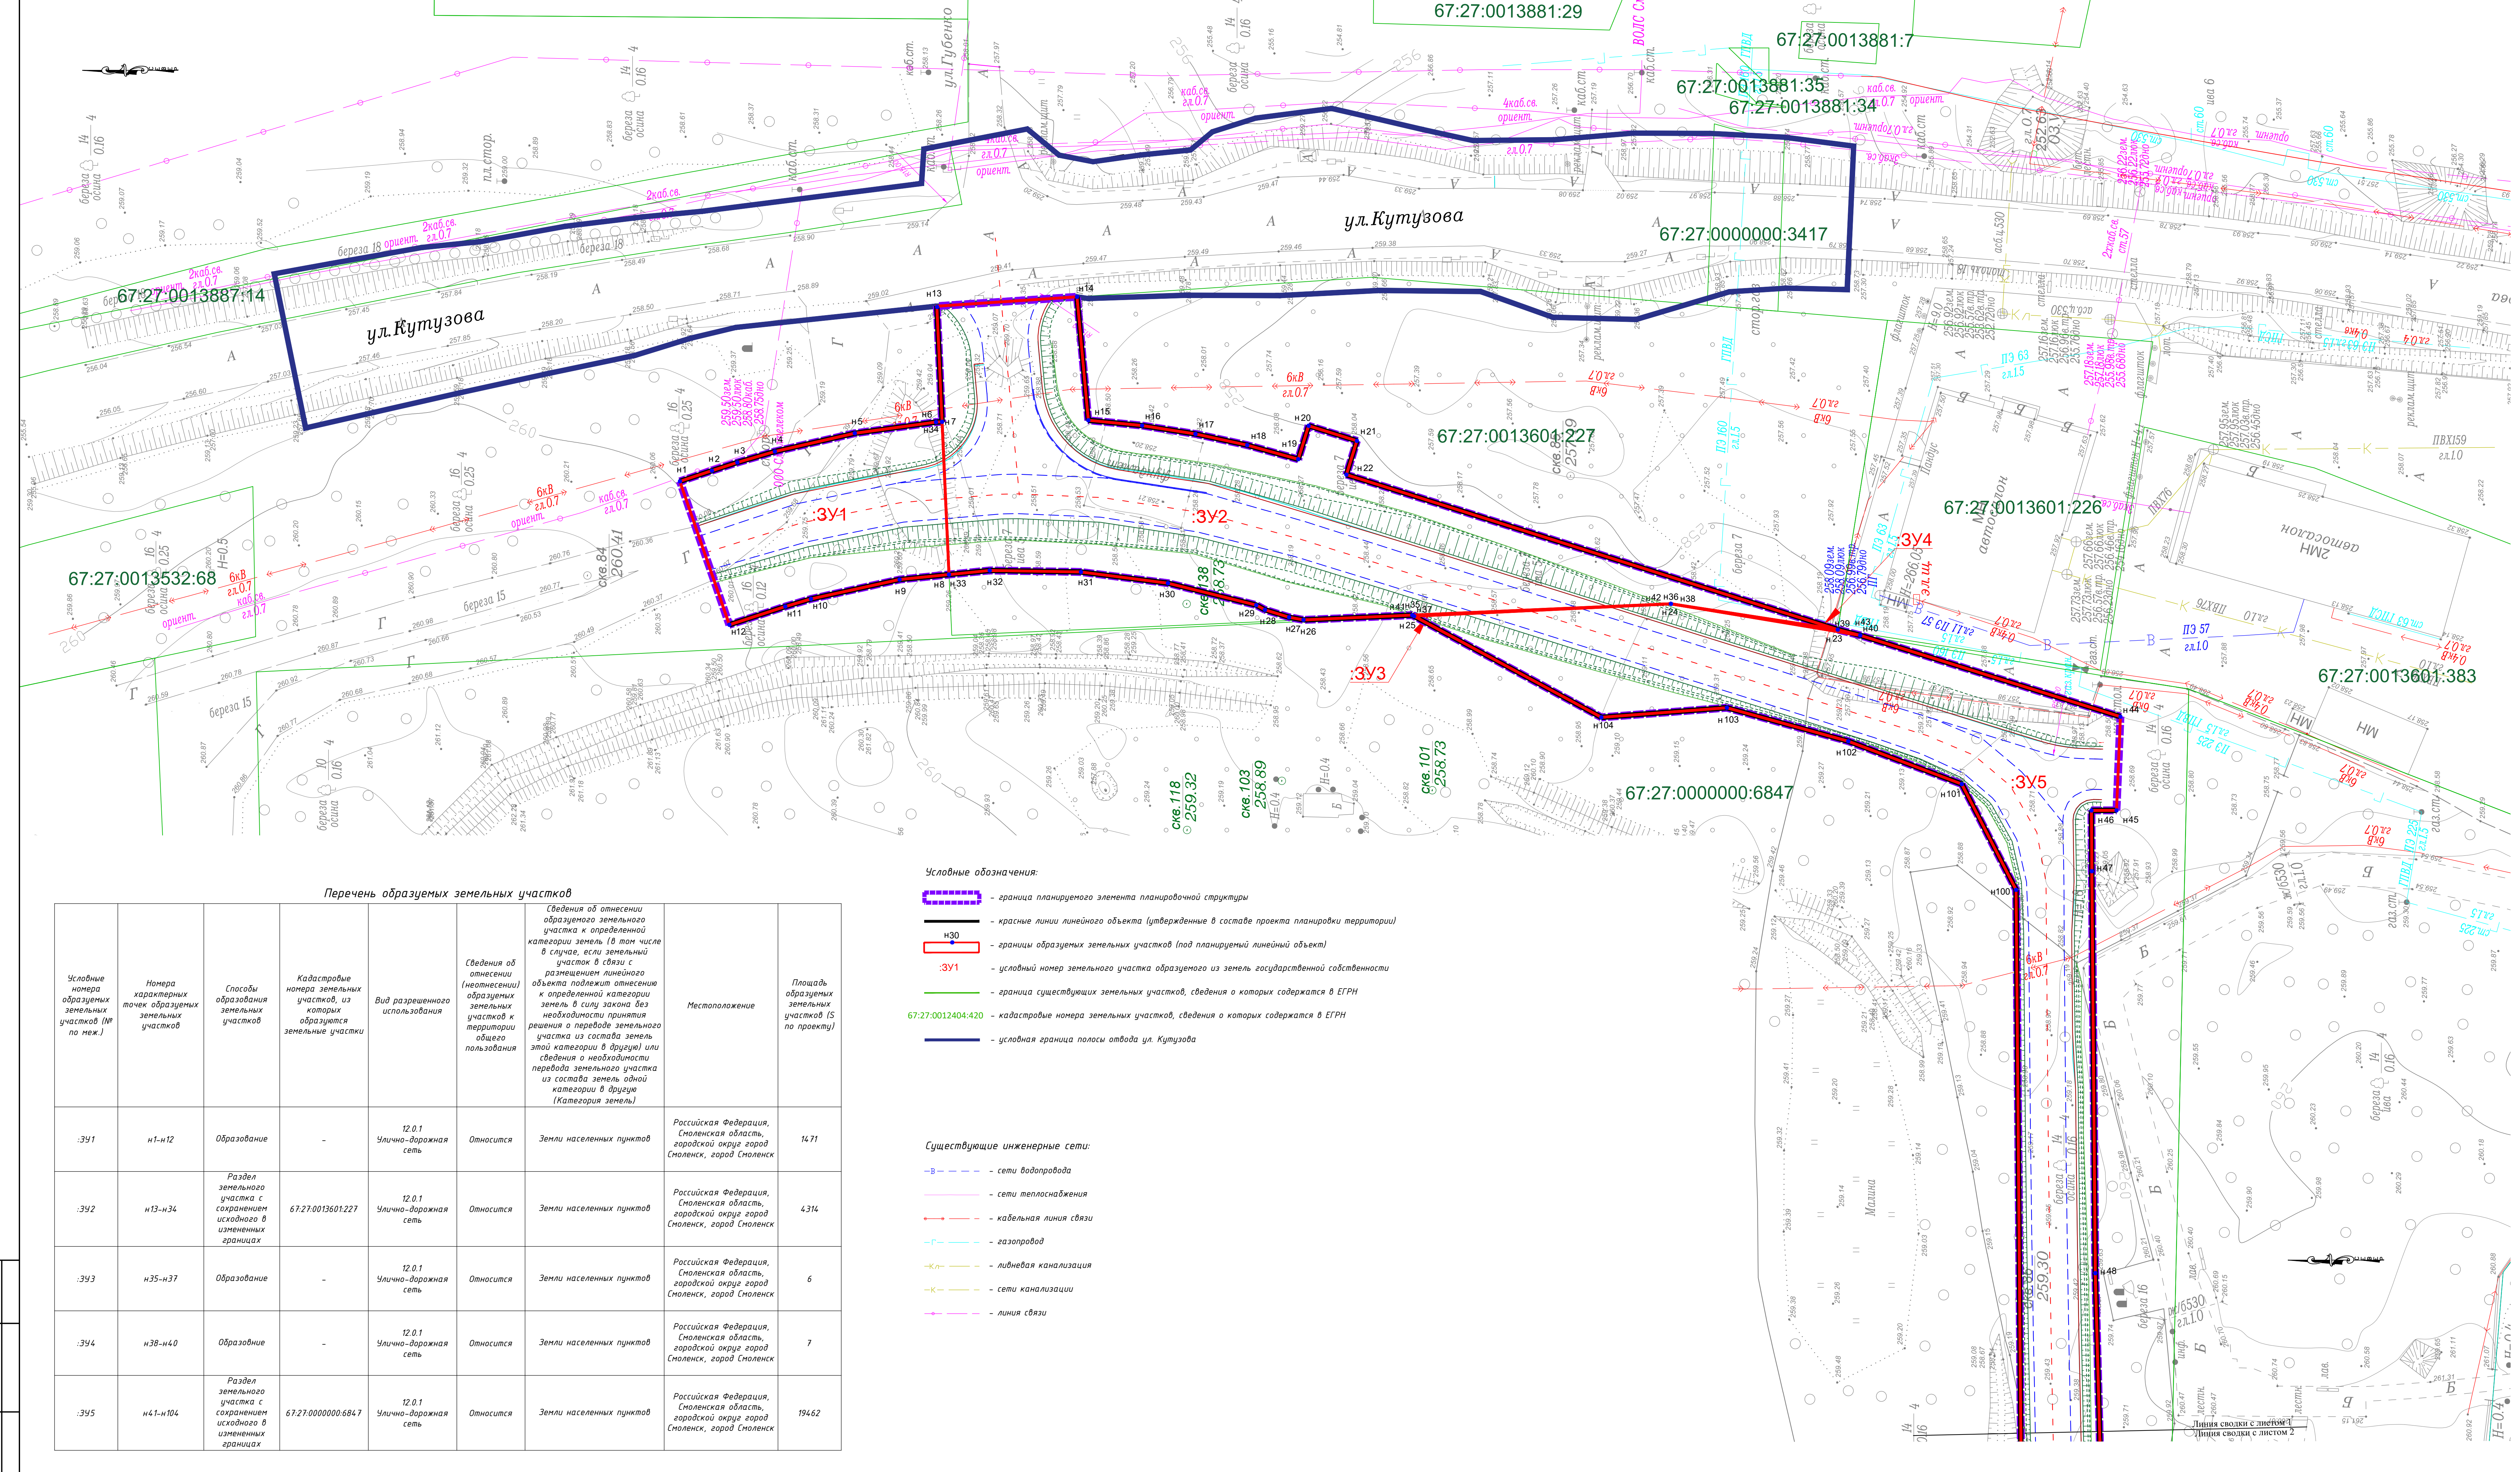

Перечень образуемых земельных участков						
Условные номера образований земельных участков (№ по пел.)	Номера характерных точек образуемых земельных участков	Способы образования земельных участков	Кадастровые номера земельных участков, из которых образуются земельные участки	Вид разрешенного использования	Сведения об отнесении (несотнесении) образуемых земельных участков к территории общего пользования	Местоположение
:391	н1-н12	Образование	-	12.0.1 Улично-дорожная сеть	Относится	Земли населенных пунктов
:392	н13-н34	Раздел земельного участка с сохранением исходного ф. изменений границах	67:27:0013601:227	12.0.1 Улично-дорожная сеть	Относится	Земли населенных пунктов
:393	н35-н37	Образование	-	12.0.1 Улично-дорожная сеть	Относится	Земли населенных пунктов
:394	н38-н40	Образование	-	12.0.1 Улично-дорожная сеть	Относится	Земли населенных пунктов
:395	н41-н104	Раздел земельного участка с сохранением исходного ф. изменений границах	67:27:0000000:6847	12.0.1 Улично-дорожная сеть	Относится	Земли населенных пунктов

- Условные обозначения:
- граница планируемого элемента планировочной структуры
 - красные линии линейного объекта (утвержденные в составе проекта планировки территории)
 - границы образуемых земельных участков (под планируемый линейный объект)
 - условный номер земельного участка образуемого из земель государственной собственности
 - граница существующих земельных участков, сведения о которых содержатся в ЕГРН
 - кадастровые номера земельных участков, сведения о которых содержатся в ЕГРН
 - условная граница полосы отвода ул. Кутузова


- Существующие инженерные сети:
- сети водопровода
 - сети теплоснабжения
 - кабельная линия связи
 - газопровод
 - ливневая канализация
 - сети канализации
 - линия связи

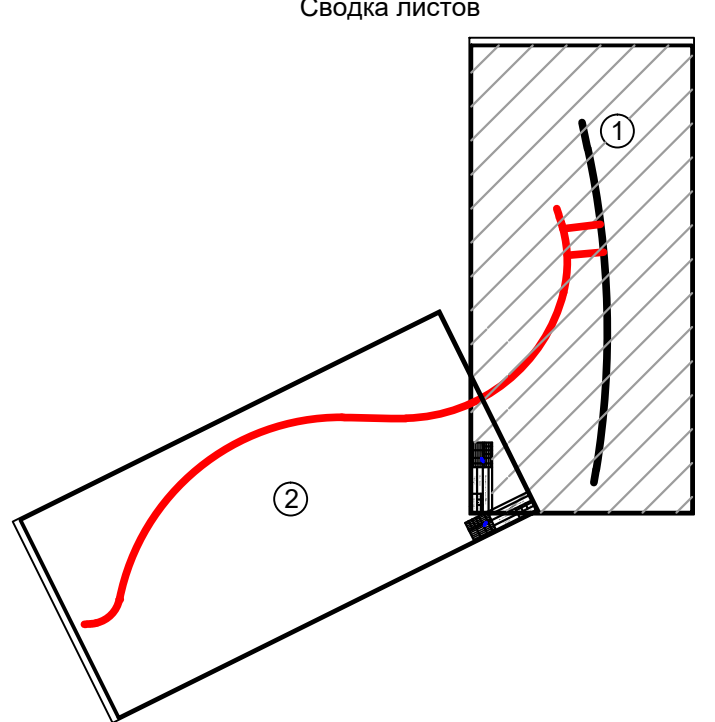

Примечание:
1. Чертеж выполнен на цифровом топографическом плане М1:500
2. Система координат - КСР-67.1, система высот - Балтийская. Сечение рельефа - 0,5 м.
3. Каталог координат образуемых земельных участков см. раздел 2 "Проект нежевания территории. Текстовая часть".

0315-СН			
"Строительство подъездной автомобильной дороги к аэропорту "Смоленск - Северный" в городе Смоленске"			
Изм. Кол. Уч. Лист № Док. Подпись Дата	Основная часть	Стадия	Лист
Нач. отдел. Мазурин	проект нежевания территории	П	1
Выполнен Зуева	Чертеж проекта нежевания территории М 1:500		2
		"СМБ" "Смоленскводоток". "Исполн. Смоленскводоток"	

Формат А2

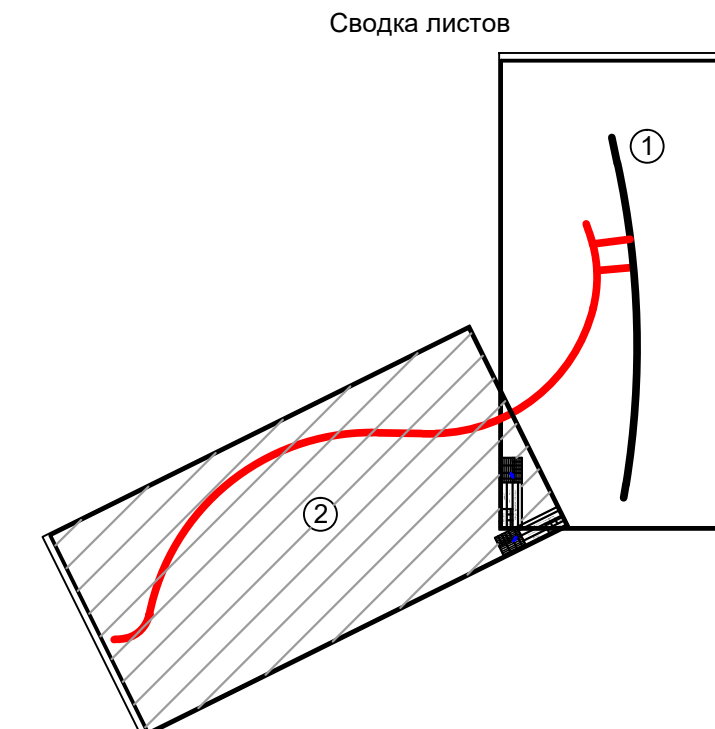

Формат А

Условные номера образуемых земельных участков (№ по меж.)	Нумера характерных точек образуемых земельных участков	Способы образования земельных участков	Кадастровые номера земельных участков, из которых образуются земельные участки	Вид разрешенного использования	Сведения об отнесении (неотнесении) образуемых земельных участков к территории общего пользования	Сведения об отнесении образуемого земельного участка к определенной категории земель (в том числе в случае, если земельный участок в связи с размещением личного объекта подлежит отнесению к определенной категории земель в силу закона без необходимости принятия решения о переводе земельного участка из состава земель этой категории в другую) или сведения о необходимости перевода земельного участка из состава земель одной категории в другую (Категории земель)	Местоположение	Площадь образуемых земельных участков (5 по проекту)
:391	n1-n12	Образование	-	12.0.1 Улично-дорожная сеть	Относится	Земли населенных пунктов	Российская Федерация, Смоленская область, городской округ город Смоленск, город Смоленск	14,71
:392	n13-n34	Раздел земельного участка с сохранением исходного в отношении границах	67.27.0013601.227	12.0.1 Улично-дорожная сеть	Относится	Земли населенных пунктов	Российская Федерация, Смоленская область, городской округ город Смоленск, город Смоленск	4,314
:393	n35-n37	Образование	-	12.0.1 Улично-дорожная сеть	Относится	Земли населенных пунктов	Российская Федерация, Смоленская область, городской округ город Смоленск, город Смоленск	6
:394	n38-n40	Образование	-	12.0.1 Улично-дорожная сеть	Относится	Земли населенных пунктов	Российская Федерация, Смоленская область, городской округ город Смоленск, город Смоленск	7
:395	n41-n104	Раздел земельного участка с сохранением исходного в отношении границах	67.27.0000000.6847	12.0.1 Улично-дорожная сеть	Относится	Земли населенных пунктов	Российская Федерация, Смоленская область, городской округ город Смоленск, город Смоленск	194,62