



Российская Федерация
Смоленское областное государственное бюджетное учреждение
«Управление областных автомобильных дорог»
СОГБУ «Смоленскавтодор»

**Проект планировки и проект межевания территории
для размещения линейного объекта
«Строительство подъездной автомобильной дороги к
аэропорту «Смоленск – Северный» в городе Смоленске»**

**Раздел 1.
Проект планировки территории
Графическая часть
0315-СМ-ППТ-1-ГЧ**



Российская Федерация
Смоленское областное государственное бюджетное учреждение
«Управление областных автомобильных дорог»
СОГБУ «Смоленскавтодор»

**Проект планировки и проект межевания территории
для размещения линейного объекта
«Строительство подъездной автомобильной дороги к
аэропорту «Смоленск – Северный» в городе Смоленске»**

**Раздел 1.
Проект планировки территории
Графическая часть**

0315-СМ-ППТ-1-ГЧ

Заместитель директора-начальник
филиала СОГБУ «Смоленскавтодор»
- Институт «Смоленскгражданпроект»



Александрова Е.Г.


Проект планировки и проект межевания территории под размещение объекта
«Строительство подъездной автомобильной дороги к аэропорту «Смоленск - Северный» в
городе Смоленске».
Разбивочный чертеж красных линий



КЛ 1		
Номер точки	X	Y
1	465222,09	1222442,96
2	465215,77	1222445,07
3	465210,74	1222446,69
4	465203,33	1222448,87
5	465187,53	1222452,47
6	465171,47	1222454,68
7	465170,28	1222454,73
8	465171,31	1222477,60
КЛ 2		
Номер точки	X	Y
9	465143,61	1222479,44
10	465141,38	1222455,04
11	465130,75	1222453,99
12	465120,19	1222452,33
13	465109,96	1222450,12
14	465099,88	1222447,33
15	465097,83	1222453,95
16	465088,28	1222450,97
17	465090,35	1222444,29
18	464993,23	1222413,65
19	464988,78	1222412,52
20	464937,35	1222396,43
КЛ 3		
Номер точки	X	Y
21	464938,13	1222377,91
22	464943,09	1222377,90
23	464943,01	1222365,88
24	464942,33	1222286,41
25	464938,57	1222147,79
26	464931,41	1222117,27
27	464930,58	1222107,38
28	464929,13	1222097,56
29	464927,05	1222087,88
30	464924,37	1222078,34
31	464921,07	1222068,98
32	464917,18	1222059,84

КЛ 7		
Номер точки	X	Y
55	464682,35	1221803,58
56	464684,08	1221822,96
57	464687,15	1221838,58
58	464697,67	1221838,06
59	464707,87	1221838,10
60	464718,05	1221838,73
61	464729,07	1221840,09
62	464738,21	1221841,76
63	464748,12	1221844,15
64	464757,88	1221847,11
65	464767,44	1221850,64
66	464776,79	1221854,72
67	464830,61	1221891,90
68	464855,52	1221912,43
69	464863,84	1221919,29
70	464873,15	1221928,34
71	464881,81	1221938,03
72	464889,76	1221948,30
73	464896,97	1221959,10
74	464897,81	1221975,46
75	464955,58	1222082,85
76	464957,98	1222362,20
77	464968,71	1222383,10
78	464991,14	1222391,59
79	465015,16	1222398,20
80	465039,96	1222396,31
81	465077,35	1222416,51
82	465098,84	1222415,57
83	465101,69	1222416,10
84	465106,46	1222417,57
85	465108,16	1222418,49
86	465125,62	1222422,83
87	465142,84	1222425,05
88	465160,86	1222425,35
89	465168,91	1222424,53
90	465178,68	1222423,55
91	465196,20	1222419,71
92	465201,27	1222418,21
93	465212,33	1222414,61


- Условные обозначения:
- Красные линии проектируемые
 - Условная граница полосы отвода ул. Кутузова
 - Граница проектирования (граница работ)
 - Реконструируемая автомобильная дорога
 - Ось с пикетажем проектируемой автомобильной дороги
 - КЛ 1 -Условное обозначение установленных красных линий
 - 55 -Номер точки поворота проектируемых красных линий

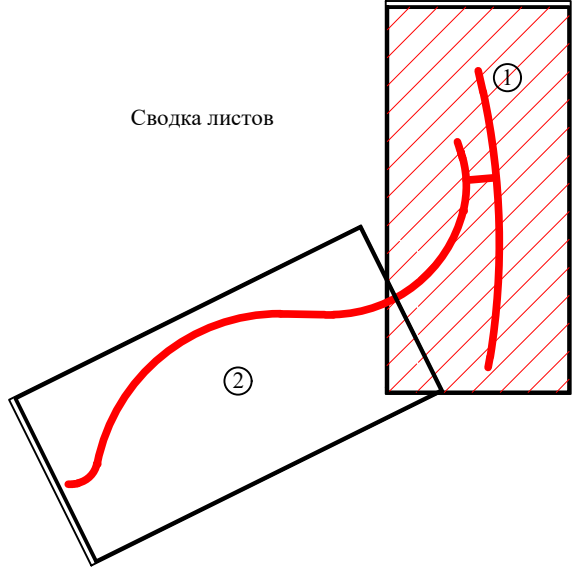

Примечания:
Условные обозначения представлены на Листе 1
Перечень координат характерных красных точек планируемого размещения линейных объектов представлены на Листах 1,2
Сечение рельефа - 0,5м
Система координат - МСК-67.1
Система высот - Балтийская

0315-СМ-ППТ-1.1				
Строительство подъездной автомобильной дороги к аэропорту «Смоленск - Северный» в городе Смоленске				
Изм.	Кол.уч.	Лист	N док.	Подпись
Нач. отд.	Козлова	1	1	1
Гл. спец.	Юрко	1	1	1
Проект планировки территории				
Чертеж красных линий				
М 1:500				
Формат А2				

Проект планировки и проект межевания территории под размещение объекта
«Строительство подъездной автомобильной дороги к аэропорту «Смоленск - Северный» в
городе Смоленске».
Разбивочный чертеж красных линий

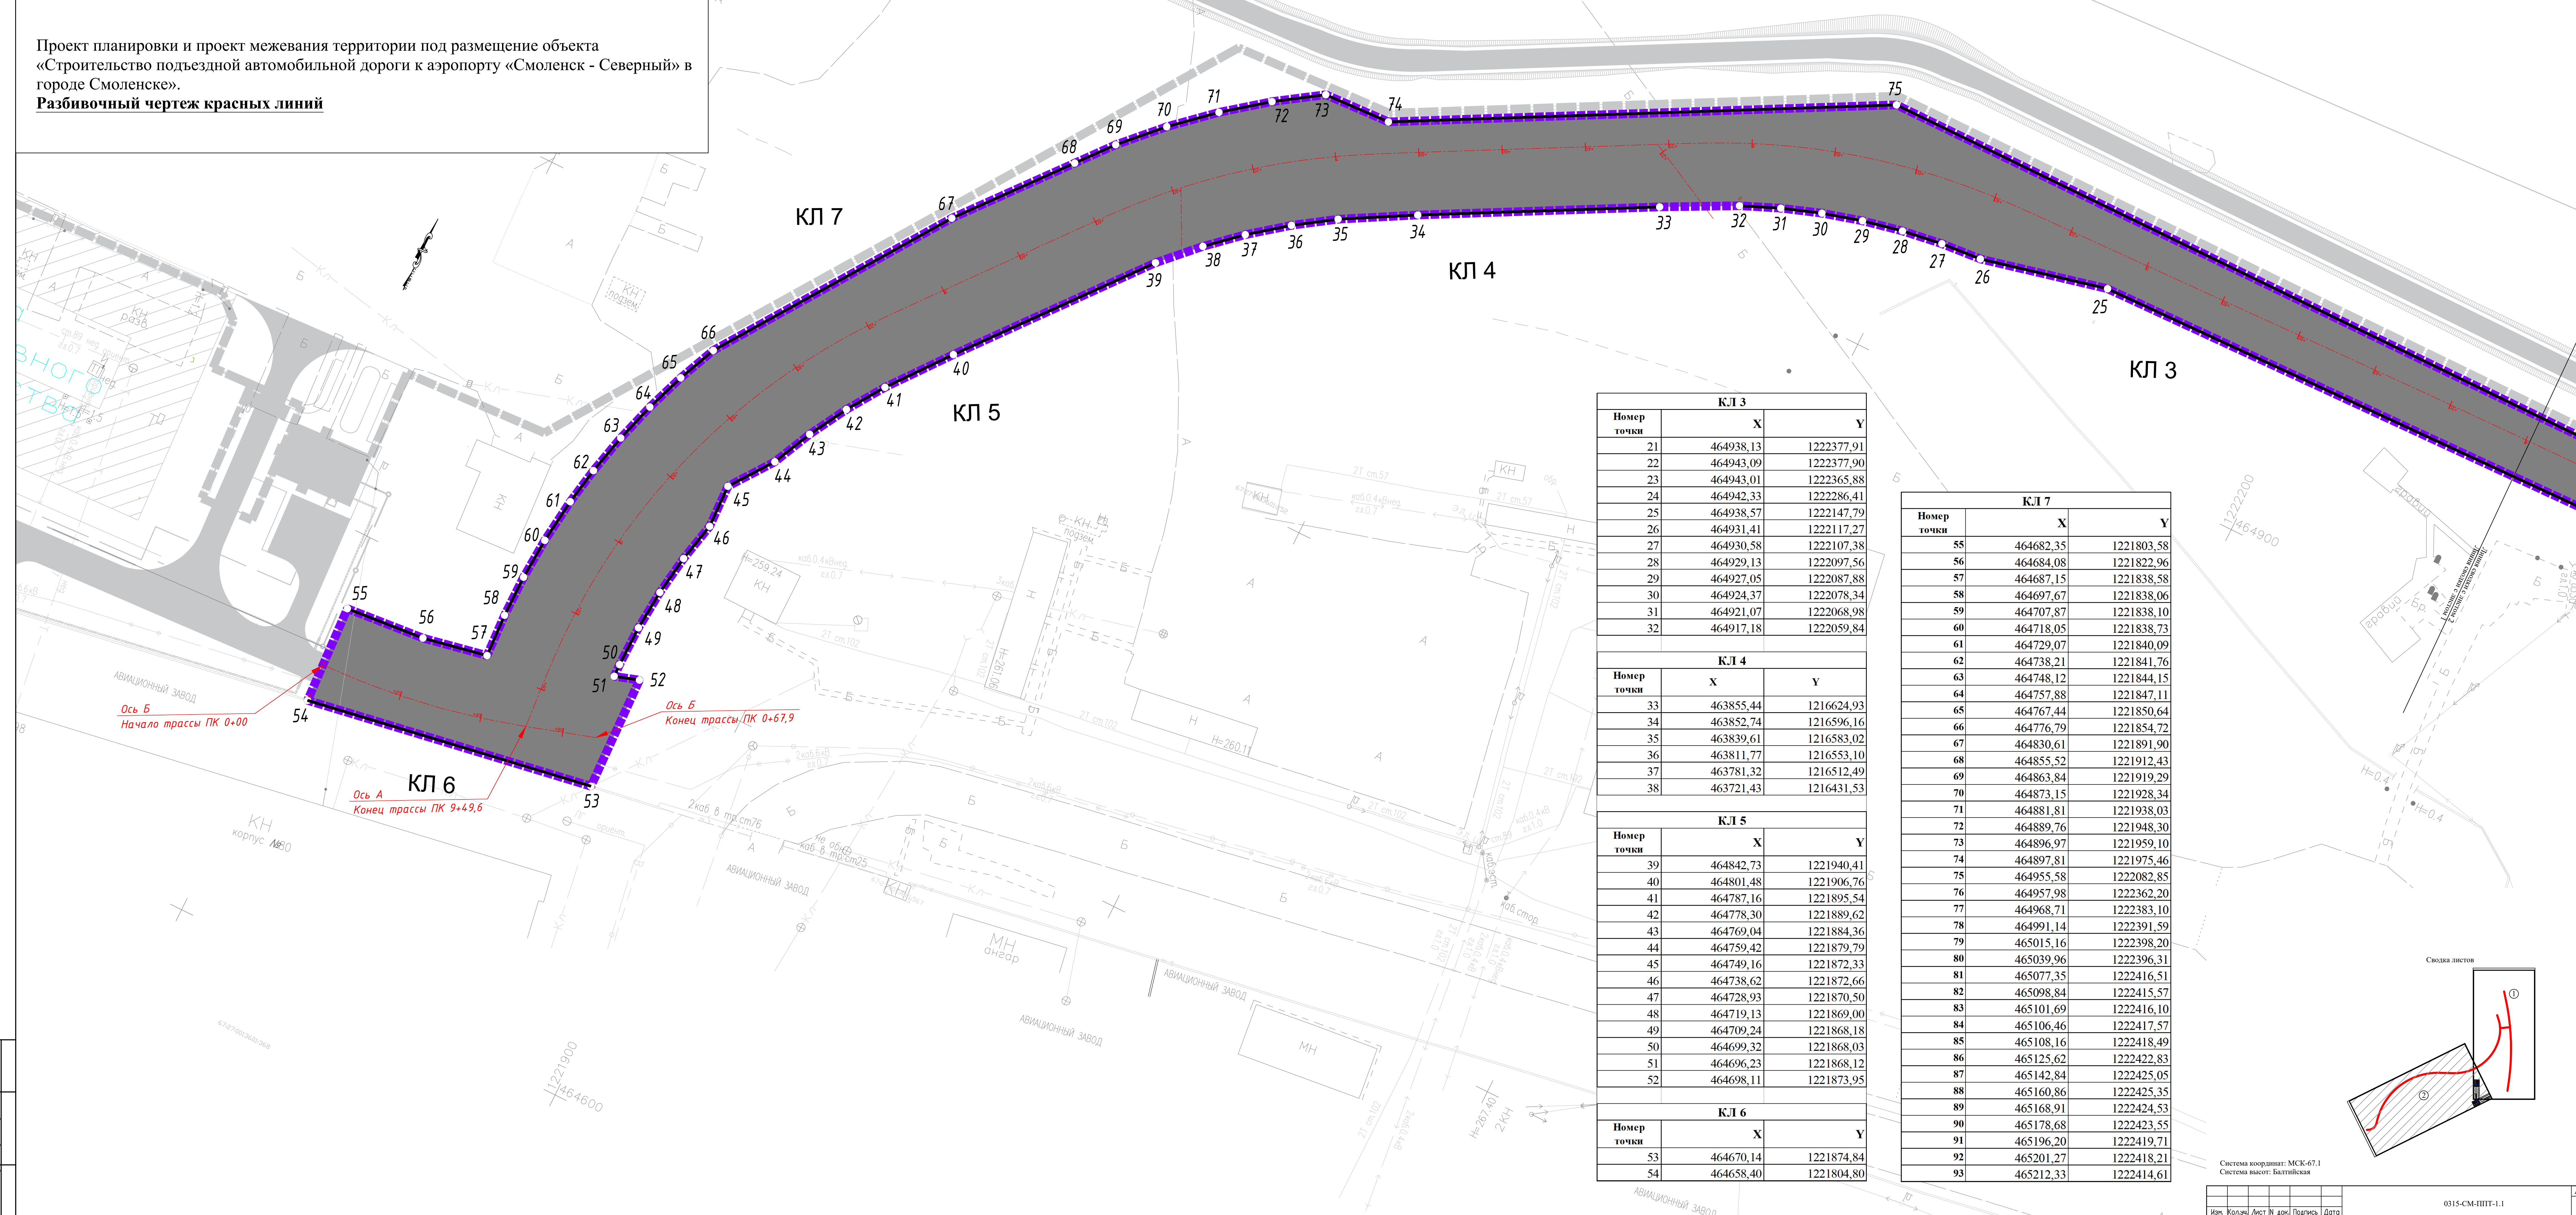


КЛ 3		
Номер точки	X	Y
21	464938,13	1222377,91
22	464943,09	1222377,90
23	464943,01	1222365,88
24	464942,33	1222286,41
25	464938,57	1222147,79
26	464931,41	1222117,27
27	464930,58	1222107,38
28	464929,13	1222097,56
29	464927,05	1222087,88
30	464924,37	1222078,34
31	464921,07	1222068,98
32	464917,18	1222059,84

КЛ 4		
Номер точки	X	Y
33	463855,44	1216624,93
34	463852,74	1216596,16
35	463839,61	1216583,02
36	463811,77	1216553,10
37	463781,32	1216512,49
38	463721,43	1216431,53

КЛ 5		
Номер точки	X	Y
39	464842,73	1221940,41
40	464801,48	1221906,76
41	464787,16	1221895,54
42	464778,30	1221889,62
43	464769,04	1221884,36
44	464759,42	1221879,79
45	464749,16	1221872,33
46	464738,62	1221872,66
47	464728,93	1221870,50
48	464719,13	1221869,00
49	464709,24	1221868,18
50	464699,32	1221868,03
51	464696,23	1221868,12
52	464698,11	1221873,95

КЛ 6		
Номер точки	X	Y
53	464670,14	1221874,84
54	464658,40	1221804,80

КЛ 7		
Номер точки	X	Y
55	464682,35	1221803,58
56	464684,08	1221822,96
57	464687,15	1221838,58
58	464697,67	1221838,06
59	464707,87	1221838,10
60	464718,05	1221838,73
61	464729,07	1221840,09
62	464738,21	1221841,76
63	464748,12	1221844,15
64	464757,88	1221847,11
65	464767,44	1221850,64
66	464776,79	1221854,72
67	464830,61	1221891,90
68	464855,52	1221912,43
69	464863,84	1221919,29
70	464873,15	1221928,34
71	464881,81	1221938,03
72	464889,76	1221948,30
73	464896,97	1221959,10
74	464897,81	1221975,46
75	464955,58	1222082,85
76	464957,98	1222362,20
77	464968,71	1222383,10
78	464991,14	1222391,59
79	465015,16	1222398,20
80	465039,96	1222396,31
81	465077,35	1222416,51
82	465098,84	1222415,57
83	465101,69	1222416,10
84	465106,46	1222417,57
85	465108,16	1222418,49
86	465125,62	1222422,83
87	465142,84	1222425,05
88	465160,86	1222425,35
89	465168,91	1222424,53
90	465178,68	1222423,55
91	465196,20	1222419,71
92	465201,27	1222418,21
93	465212,33	1222414,61

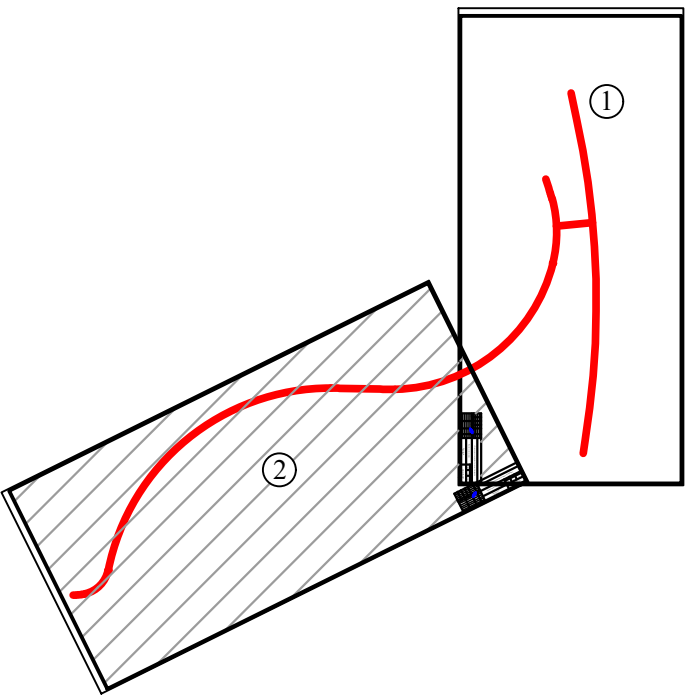

Система координат: МСК-67.1
Система высот: Балтийская

Изм.	Кол.	Лист	№ док.	Подпись	Дата

0315-СМ-ППТ-1.1

Лист

2

Формат А2

Чертеж границ зон планируемого размещения линейных объектов

	-Граница элемента планировочной структуры
	-Условная граница полосы отвода ул. Кутузова
	-Границы территориальных зон
	215 -Номера характерных точек границы зоны планировочного размещения линейного объекта
	-Ось с пикетажем проектируемой автомобильной дороги

проект.

Т2 – зона воздушного транспорта

П1-5 - зона размещения производственных объектов II класса санитарной классификации

Зона размещения производственных объектов II-V класса санитарной классификации - П2

Р1 - зона рекреационно-природных территорий

Зона размещения улично-дорожной сети города Смоленска

Т1 - зона размещения гаражей и предприятий автосервиса г. Смоленска Смоленской области

ОД - зона размещения объектов общественно-делового назначения

Зона транспортной инфраструктуры


										0315-СМ-ПМП-1.2					
										Строительство подъездной автомобильной дороги к аэропорту «Смоленск - Северный» в городе Смоленске					
Им.	Кол.уч.	Лист N	док.	Подпись	Дата	Проект планировки территории					Студия	Лист	Листов		
Нач. отд.				Козлова	2020						П	1	2		
Гл. спец.	Юрко			2020											
Чертеж границ зон планируемого размещения линейных объектов M 1:500										Филиал СГОБУ «Смоленскаяводоканализационная компания» Институт Смоленскградпроект					

76	464968,71	1222383,10
77	464991,14	1222391,59
78	465015,16	1222398,20
79	465039,96	1222396,31
80	465077,35	1222416,51
81	465098,84	1222415,57
82	465101,69	1222416,10
83	465106,46	1222417,57
84	465108,16	1222418,49
85	465125,62	1222422,83
86	465142,84	1222425,05
87	465160,86	1222425,35
88	465168,91	1222424,53
89	465178,68	1222423,55
90	465196,20	1222419,71
91	465201,27	1222418,21
92	465212,33	1222414,61
93	465222,09	1222442,96
1	465215,77	1222445,07

Линия сводки с листом 2
Линия сводки с листом 1

Формат А

Проект планировки и проект межевания территории под размещение объекта
«Строительство подъездной автомобильной дороги к аэропорту «Смоленск - Северный» в
городе Смоленске».
Чертеж границ зон планируемого размещения линейных объектов

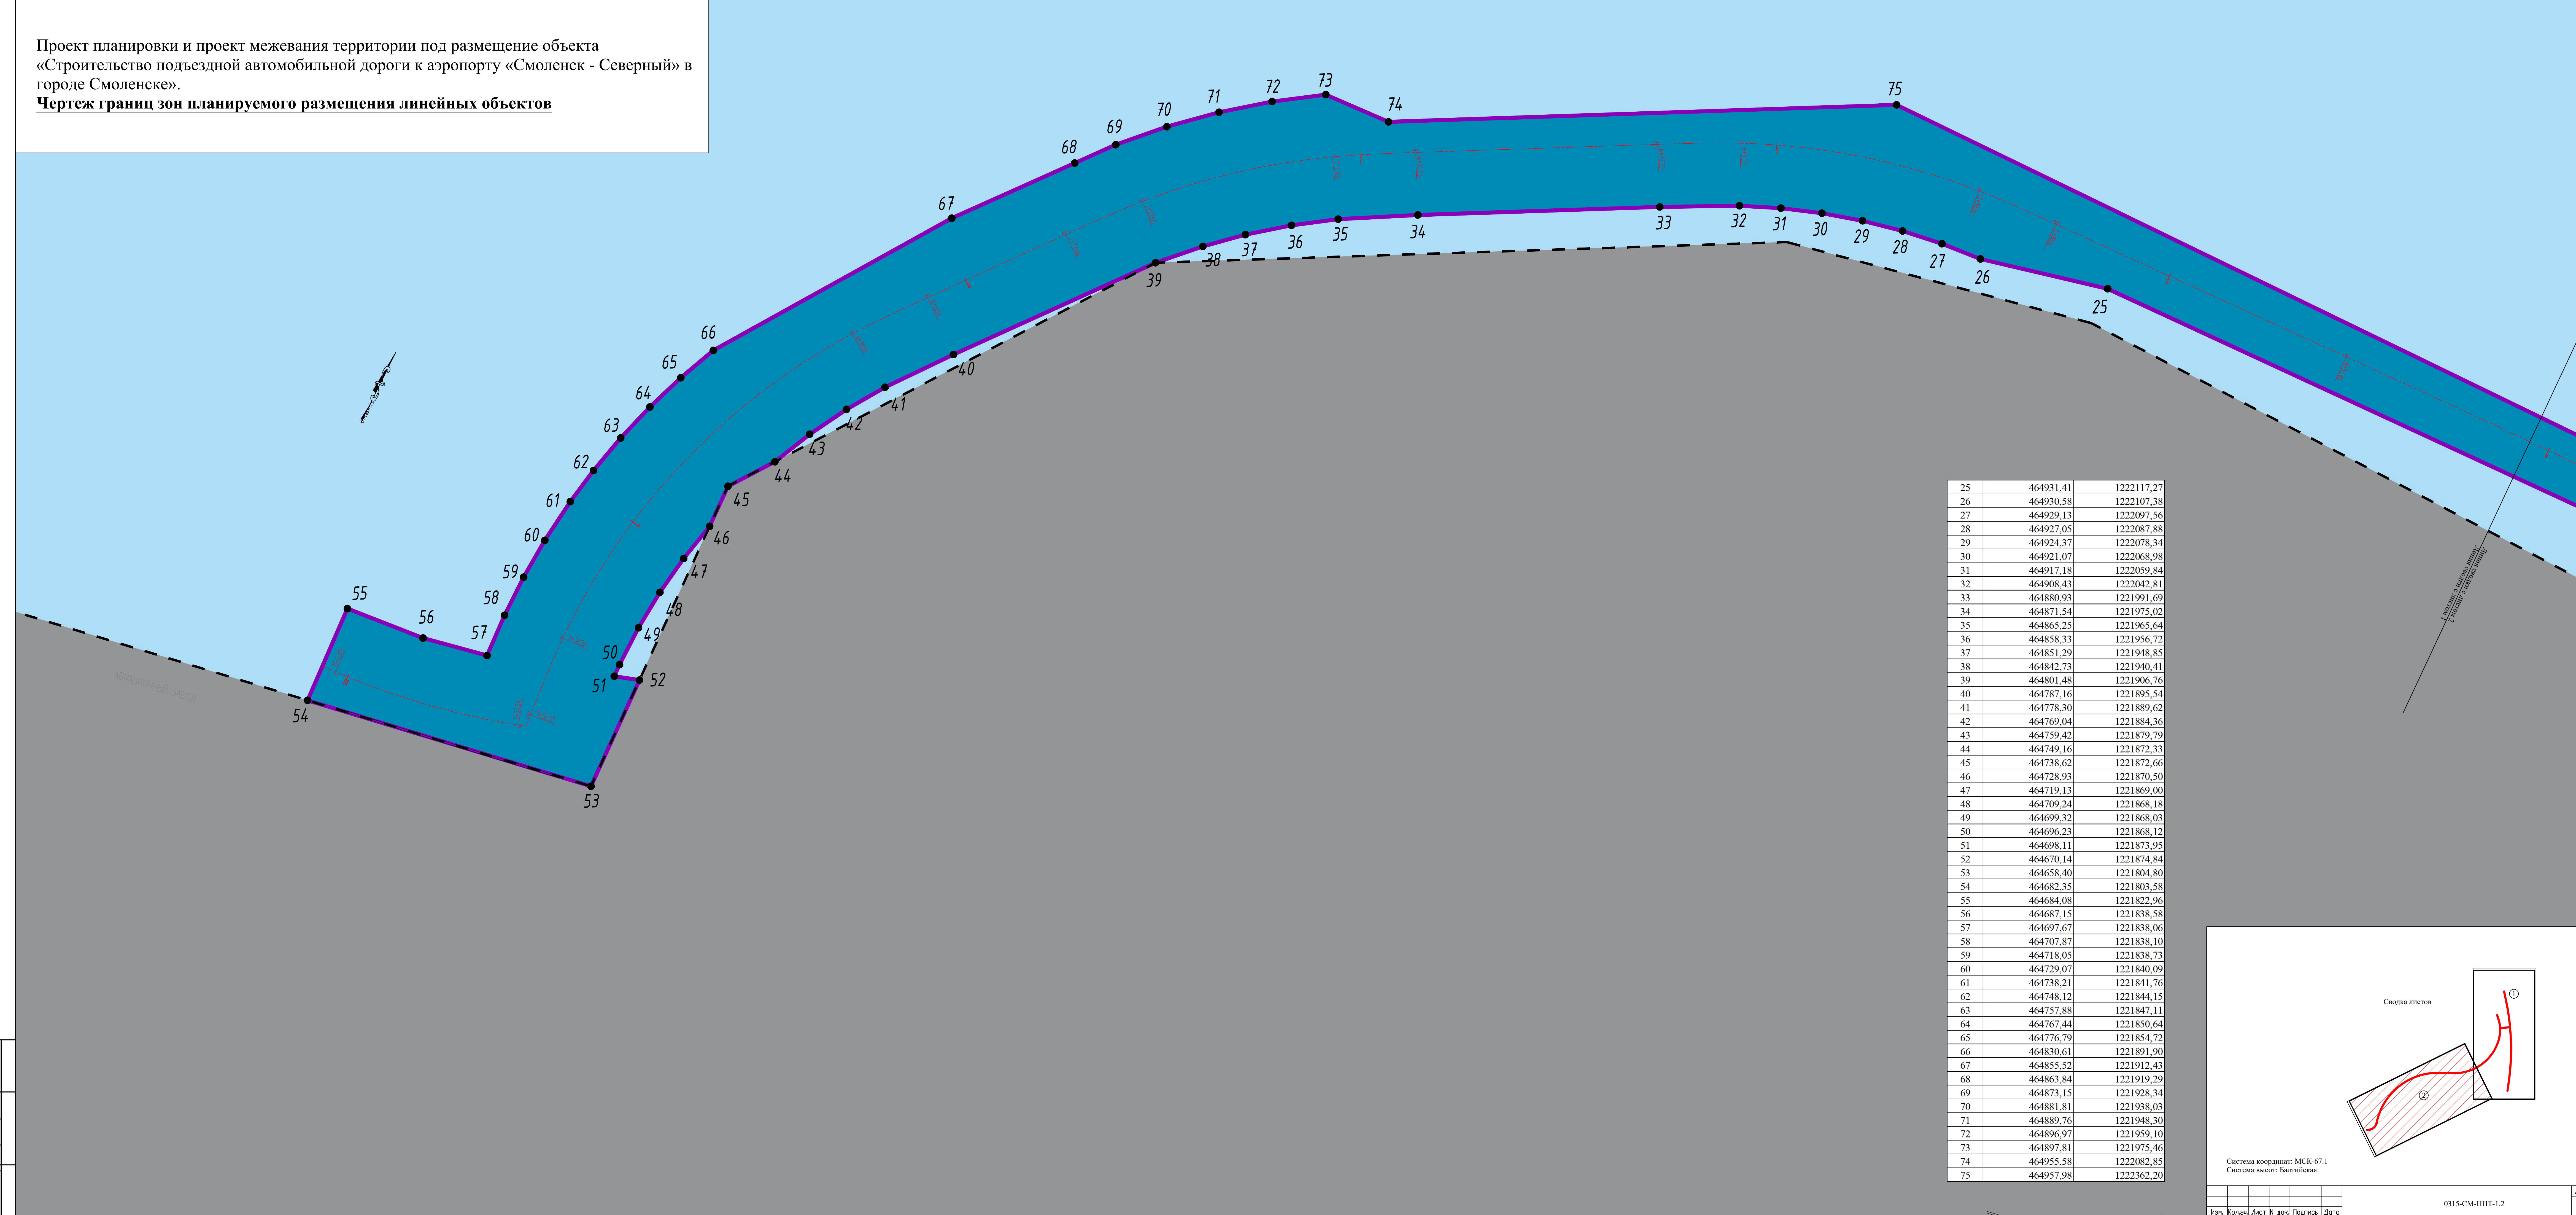

25	464931,41	1222117,27
26	464930,58	1222107,38
27	464929,13	1222097,56
28	464927,05	1222087,88
29	464924,37	1222078,34
30	464921,07	1222068,98
31	464917,18	1222059,84
32	464908,43	1222042,81
33	464880,93	1221991,69
34	464871,54	1221975,02
35	464865,25	1221965,64
36	464858,33	1221956,72
37	464851,29	1221948,85
38	464842,73	1221940,41
39	464801,48	1221906,76
40	464787,16	1221895,54
41	464778,30	1221889,62
42	464769,04	1221884,36
43	464759,42	1221879,79
44	464749,16	1221872,33
45	464738,62	1221872,66
46	464728,93	1221870,50
47	464719,13	1221869,00
48	464709,24	1221868,18
49	464699,32	1221868,03
50	464696,23	1221868,12
51	464698,11	1221873,95
52	464670,14	1221874,84
53	464658,40	1221804,80
54	464682,35	1221803,58
55	464684,08	1221822,96
56	464687,15	1221838,58
57	464697,67	1221838,06
58	464707,87	1221838,10
59	464718,05	1221838,73
60	464729,07	1221840,09
61	464738,21	1221841,76
62	464748,12	1221844,15
63	464757,88	1221847,11
64	464767,44	1221850,64
65	464776,79	1221854,72
66	464830,61	1221891,90
67	464855,52	1221912,43
68	464863,84	1221919,29
69	464873,15	1221928,34
70	464881,81	1221938,03
71	464889,76	1221948,30
72	464896,97	1221959,10
73	464897,81	1221975,46
74	464955,58	1222082,85
75	464957,98	1222362,20

