
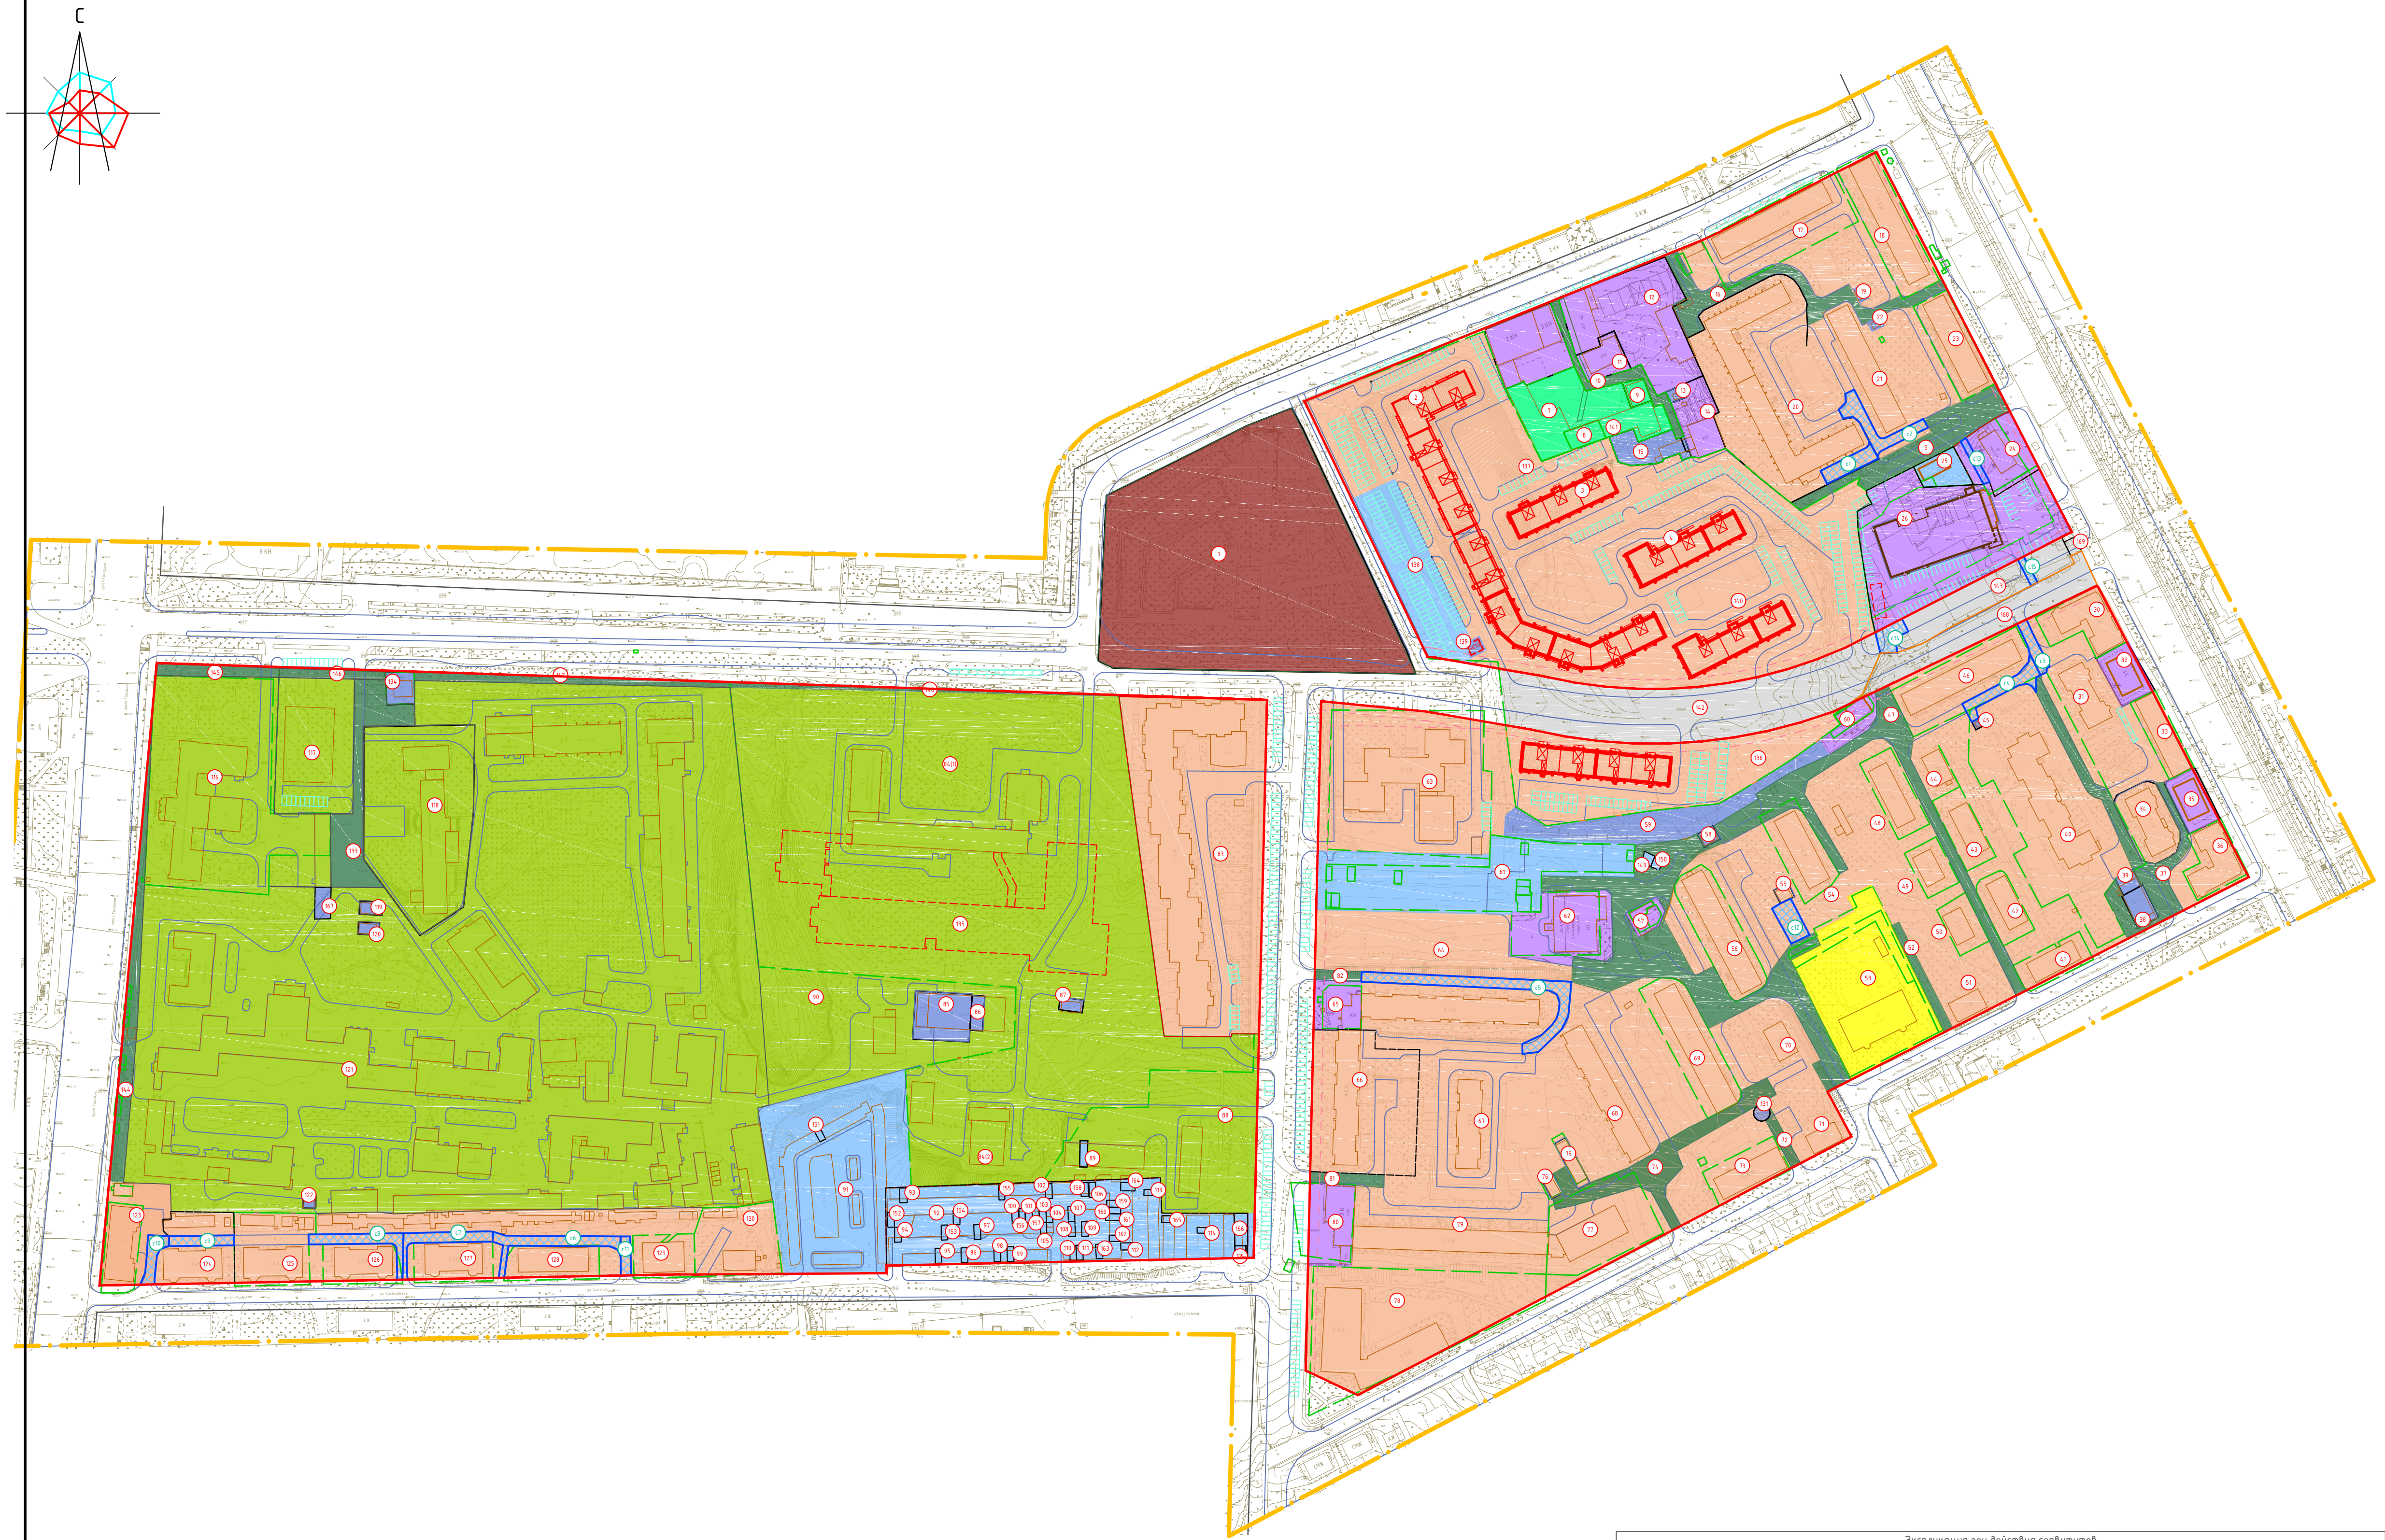


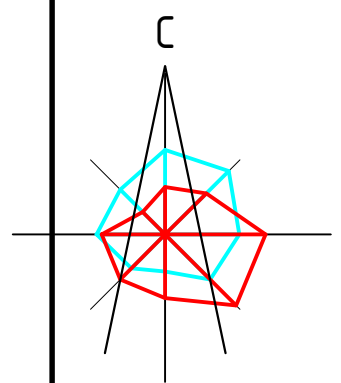

- Условные обозначения**
- граница проектирования
 - красные линии, фактически существующие, координированные
 - линии рекультивации застройки
 - красные линии за границей проектирования
 - границы формируемых земельных участков
 - границы существующих земельных участков, стоящих на учете в ГРН
 - границы существующих земельных участков, стоящих на учете в ГРН, корректируемых
 - границы существующих земельных участков, стоящих на учете в ГРН, предлагаемых к изменению
 - границы земельных участков под линейными объектами
 - проектируемые здания
 - место планируемого размещения подземных инженерных сооружений
 - участки под жилые здания
 - участки под административные здания, учреждения по обслуживанию населения
 - участки под объекты здравоохранения
 - участки под образовательные учреждения
 - участки под объекты культуры
 - участки под объекты инженерной инфраструктуры
 - участки под гаражи и стоянки
 - участки под улично-дорожную сеть
 - участки под сады и парки
 - СЗЗ промышленных предприятий
 - СЗЗ автотранспортных предприятий
 - СЗЗ объектов коммунально-бытового назначения
 - СЗЗ объектов спортивного и оздоровительного назначения
 - СЗЗ коммунальных и складских объектов
 - территории памятников истории и культуры
 - СЗЗ кладбищ
 - СЗЗ ГРП
 - зоны действия сертификатов для прохода или проезда через земельный участок
 - номер участка по экспликации
 - номер сертификата по экспликации

Экспликация зон действия сертификатов				
№ п/п	Наименование	S	Прим.	
1	Зона действия сертификата для прохода через земельный участок 20	258		
2	Зона действия сертификата для прохода через земельный участок 21	415		
3	Зона действия сертификата для прохода через земельный участок 30	137		
4	Зона действия сертификата для прохода через земельный участок 46	333		
5	Зона действия сертификата для прохода через земельный участок 54	892		
6	Зона действия сертификата для прохода через земельный участок 128	448		
7	Зона действия сертификата для прохода через земельный участок 127	323		
8	Зона действия сертификата для прохода через земельный участок 126	356		
9	Зона действия сертификата для прохода через земельный участок 124	197		
10	Зона действия сертификата для прохода через земельный участок 123	201		
11	Зона действия сертификата для прохода через земельный участок 129	118		
12	Зона действия сертификата для прохода через земельный участок 54	255		
13	Зона действия сертификата для прохода или проезда через земельный участок 24	94		
14	Зона действия сертификата для прохода или проезда через земельный участок 143	190		
15	Зона действия сертификата для прохода или проезда через земельный участок 143	63		

Экспликация земельных участков						
№ по межу	№ стр на плане	Вид разрешенного использования по проекту	Вид разрешенного использования по ЕГРН	5 по проекту	5 по сведениям ЕГРН	Кадастровый номер
1	-	Историко-культурная деятельность (9.3)	Для целей, не связанных со строительством, - под бытовыми захоронением	17478	17478	67:27:0030732:9
2	102	Многоэтажная жилая застройка (Высотная застройка) (2.6)	Под производственные базы	16573	16524	67:27:0030734:805
3	101	Многоэтажная жилая застройка (Высотная застройка) (2.6)	Под производственные базы	2498	2498	67:27:0030734:813
4	100	Многоэтажная жилая застройка (Высотная застройка) (2.6)	Под производственные базы	6308	6153	67:27:0030734:809
5	-	Благоустройство территории (12.0.2), Земельные участки (территории) общего пользования (12.0)	-	1606	-	-
6	80	Деловое управление (4.1)	Под административным зданием и частью спортивного цеха	1654	1649	67:27:0030734:30
7	51	Средняя промышленность (6.6)	Под производственные базы	1307	2511	67:27:0030734:44
8	51	Средняя промышленность (6.6)	Под производственные базы	292	2511	67:27:0030734:44
9	-	Средняя промышленность (6.6)	Под часть спортивного цеха с пристройкой	163	164	67:27:0030734:43
10	-	Земельные участки (территории) общего пользования (12.0)	Под собственный проезд Под производственные базы	704 2511	550 2511	67:27:0030734:26 67:27:0030734:44
11	78	Магазины (4.4)	Под часть административного здания	434	641	67:27:0030734:28
12	79	Магазины (4.4)	Под объекты розничной торговли	3046	3174	67:27:0030734:18
13	72	Предоставление коммунальных услуг (3.1.1)	Под трансформаторную подстанцию	62	62	67:27:0030734:29
14	-	Средняя промышленность (6.6)	Под нежилыми помещениями	791	789	67:27:0030734:25
15	57	Предоставление коммунальных услуг (3.1.1)	Под часть здания спортивного цеха с кейсальной для целей, не связанных со строительством - под площадки для обслуживания мусорных контейнеров	598	580	67:27:0030734:54
16	-	Земельные участки (территории) общего пользования (12.0)	-	1553	48	67:27:0030734:551
17	4	Среднеэтажная жилая застройка (2.5)	Под жилые дома со встроенными помещениями общественного назначения	3263	2496	67:27:0030734:5
18	1	Среднеэтажная жилая застройка (2.5)	Под жилой дом	2997	1813	67:27:0030734:31
19	58	Предоставление коммунальных услуг (3.1.1)	Для ЦТП №97	46	46	67:27:0030734:4
20	5/6	Среднеэтажная жилая застройка (2.5)	Под многоквартирный жилой дом	7104	7155	67:27:0030734:552
21	4	Среднеэтажная жилая застройка (2.5)	Под многоквартирный жилой дом	2342	2342	67:27:0030734:553
22	7/7	Предоставление коммунальных услуг (3.1.1)	Под многоквартирный жилой дом	2581	1186	67:27:0030734:33
23	2/6	Среднеэтажная жилая застройка (2.5)	Под здание	1229	931	67:27:0030734:8
24	52	Магазины (4.4)	Объект розничной торговли общей площадью, превышающей 1000 кв.м	448	448	67:27:0030734:817
25	-	Магазины (4.4)	Под технический центр (автомоном на 3-х этажах) Объект розничной торговли общей площадью, превышающей 1000 кв.м	6150	6150	67:27:0030734:819
26	96	Общественное питание (4.6) Автомобильное такси (9.1.3)	Под кирпичное здание ремонтно-механического завода, под мастерскими	-	-	-
27	-	аннулирован	-	-	-	-
28	-	аннулирован	-	-	-	-
29	-	аннулирован	-	-	-	-
30	7	Малоэтажная многоквартирная жилая застройка (2.1.1)	Под жилой дом	1527	1017	67:27:0030735:53
31	9	Малоэтажная многоквартирная жилая застройка (2.1.1)	Под жилой дом	1946	1654	67:27:0030735:183
32	104	Бытовое обслуживание (3.3)	Строительство 9-этажного жилого дома со встроенным детским клубом	7241	7241	67:27:0030735:36
33	10	Малоэтажная многоквартирная жилая застройка (2.1.1)	Под здание торгового-бытового обслуживания (фуфаченки)	600	600	67:27:0030735:67
34	10	Малоэтажная многоквартирная жилая застройка (2.1.1)	Под жилой дом	1492	733	67:27:0030735:52
34	12	Малоэтажная многоквартирная жилая застройка (2.1.1)	Строительство 9-этажного жилого дома со встроенным детским клубом	274	1048	67:27:0030735:54
35	105	Бытовое обслуживание (3.3)	Под здание торгового-бытового обслуживания (фуфаченки)	7241	7241	67:27:0030735:36
36	13	Малоэтажная многоквартирная жилая застройка (2.1.1)	Под здание торгового-бытового обслуживания (фуфаченки)	568	600	67:27:0030735:56
36	13	Малоэтажная многоквартирная жилая застройка (2.1.1)	Под жилой дом	1224	891	67:27:0030735:28
37	-	Благоустройство территории (12.0.2), Земельные участки (территории) общего пользования (12.0)	Строительство 9-этажного жилого дома со встроенным детским клубом	1646	7241	67:27:0030735:36
38	14	Предоставление коммунальных услуг (3.1.1)	Под ЦТП №99	256	257	67:27:0030735:35
39	14	Предоставление коммунальных услуг (3.1.1)	Под существующие хозяйственные постройки	5984	7241	67:27:0030735:36
40	11	Многоэтажная жилая застройка (Высотная застройка) (2.6)	Строительство 9-этажного жилого дома со встроенным детским клубом	1086	7241	67:27:0030735:36
41	15	Малоэтажная многоквартирная жилая застройка (2.1.1)	Под жилой дом	1403	691	67:27:0030735:59
42	16	Малоэтажная многоквартирная жилая застройка (2.1.1)	Под жилой дом	1168	707	67:27:0030735:60
43	17	Малоэтажная многоквартирная жилая застройка (2.1.1)	Под жилой дом	1530	717	67:27:0030735:58
44	18	Малоэтажная многоквартирная жилая застройка (2.1.1)	Под жилой дом	814	451	67:27:0030735:50
45	88	Предоставление коммунальных услуг (3.1.1)	Строительство 9-этажного жилого дома со встроенным детским клубом	21	7241	67:27:0030735:36
46	8	Среднеэтажная жилая застройка (2.5)	Жилой дом	2718	2251	67:27:0030735:26
47	-	Благоустройство территории (12.0.2), Земельные участки (территории) общего пользования (12.0)	-	7436	-	-
48	22	Малоэтажная многоквартирная жилая застройка (2.1.1)	Под жилой дом	3320	904	67:27:0030735:56
49	21	Малоэтажная многоквартирная жилая застройка (2.1.1)	Под многоквартирный жилой дом	1529	549	67:27:0030735:57
50	20	Малоэтажная многоквартирная жилая застройка (2.1.1)	Под жилой дом	1268	524	67:27:0030735:22
51	19	Малоэтажная многоквартирная жилая застройка (2.1.1)	-	1295	-	-
52	-	Благоустройство территории (12.0.2), Земельные участки (территории) общего пользования (12.0)	-	302	-	-
53	54	Дошкольное, начальное и среднее общее образование (3.5.1)	Под здание детского сада	3627	473	67:27:0030735:49
54	23	Среднеэтажная жилая застройка (2.5)	Для целей, не связанных со строительством, - для благоустройства территории детского сада и размещения детских игровых площадок	4648	603	67:27:0030735:51
55	71	Предоставление коммунальных услуг (3.1.1)	Под жилой дом	7617	1100	67:27:0030735:85
56	24	Среднеэтажная жилая застройка (2.5)	Под многоквартирный жилой дом	3691	1717	67:27:0030735:10
57	73	-	Под наземный парковочный двор	264	109	67:27:0030735:41
58	70	Предоставление коммунальных услуг (3.1.1)	Для устройства летней площадки сезонной торговли	82	82	67:27:0030735:42
59	-	Предоставление коммунальных услуг (3.1.1)	Объект розничной торговли и общественного питания	2257	-	-
60	106	Бытовое обслуживание (3.3)	Объект розничной торговли (включая баню)	765	232	67:27:0030734:13
61	92,93,94	Хранение автотранспорта (2.7.1)	Для строительства гаражей машин индивидуального пользования	4006	67:27:0030735:45	
62	53	-	Объекты гаражного назначения	5198	27	67:27:0030735:1823
63	37,59	Многоэтажная жилая застройка (Высотная застройка) (2.6)	Для строительства гаражей машин индивидуального пользования	7270	36	67:27:0030735:1824
64	33	Магазины (4.4)	Под многоквартирный жилой дом	8394	8368	67:27:0030735:1821
65	83	Магазины (4.4)	Для расширения-присоединения административного помещения к 9-этажному жилому дому	693	483	67:27:0030735:32
66	34	Многоэтажная жилая застройка (Высотная застройка) (2.6)	Многоквартирный жилой дом	4326	4326	67:27:0030735:2100
67	32	Многоэтажная жилая застройка (Высотная застройка) (2.6)	Под жилой дом	5574	5529	67:27:0030735:1818
68	29	Многоэтажная жилая застройка (Высотная застройка) (2.6)	-	5171	-	-
69	28	Среднеэтажная жилая застройка (2.5)	Под жилой дом	3579	1825	67:27:0030735:12
70	25	Малоэтажная многоквартирная жилая застройка (2.1.1)	Под жилой дом	1294	-	-
71	26	Малоэтажная многоквартирная жилая застройка (2.1.1)	Под жилой дом	1397	1398	67:27:0030735:1826
72	-	Благоустройство территории (12.0.2), Земельные участки (территории) общего пользования (12.0)	-	393	-	-
73	27	Среднеэтажная жилая застройка (2.5)	Под жилой дом	2374	900	67:27:0030735:11
74	-	Земельные участки (территории) общего пользования (12.0)	-	1475	-	-
75	60	Предоставление коммунальных услуг (3.1.1)	Под ЦТП №114	200	200	67:27:0030735:4
76	61	Предоставление коммунальных услуг (3.1.1)	Под ЦТП №134	81	81	67:27:0030735:3
77	30	Среднеэтажная жилая застройка (2.5)	Под жилой дом	2372	2382	67:27:0030735:48
78	35	Многоэтажная жилая застройка (Высотная застройка) (2.6)	Для размещения многоэтажного жилого дома	6044	6165	67:27:0030735:44
79	31	Среднеэтажная жилая застройка (2.5)	Под незавершенным строительством встроено-присоединенным зданием	4517	-	-
80	82	Деловое управление (4.1)	-	1105	1283	67:27:0030735:40
81	-	Благоустройство территории (12.0.2), Земельные участки (территории) общего пользования (12.0)	-	256	-	-
82	-	Благоустройство территории (12.0.2), Земельные участки (территории) общего пользования (12.0)	-	140	-	-

83	36,50	Многоэтажная жилая застройка (высотная застройка) (2.6)	Для проектирования и строительства многоэтажного жилого дома	12316	10022	67:27:0030704:10
84(1)	48	Стационарное медицинское обслуживание (3.4.2)	Стационарное медицинское обслуживание	10238	10238	67:27:0030704:384
84(2)	-	-	-	6210	6210	67:27:0030000:482
85	74	Предоставление коммунальных услуг (3.1.1)	Под котельной №13	821	821	67:27:0030704:30
86	64	Предоставление коммунальных услуг (3.1.1)	Под ЦТП №113	133	133	67:27:0030704:8
87	63	Предоставление коммунальных услуг (3.1.1)	Для ТП №431	92	92	67:27:0030704:2
88	62	Медицинские организации особого назначения (3.4.3)	Медицинские организации особого назначения	6170	2785	67:27:0000000:382
89	84	Служебные гаражи (4.9)	Под гараж	60	60	67:27:0030732:8
90	-	Здравоохранение (3.4)	Под больничным комплексом	6441	6441	67:27:0000000:507
91	86	Хранение автотранспорта (2.7.1)	-	7144	-	-
92	85	Хранение автотранспорта (2.7.1)	Для индивидуальных гаражей	6669	6963	67:27:0030704:14
93	-	Хранение автотранспорта (2.7.1)	Под гаражом 1	32	32	67:27:0030704:38
94	-	Хранение автотранспорта (2.7.1)	Под гаражом	30	30	67:27:0030704:42
95	-	Хранение автотранспорта (2.7.1)	Под гаражом	28	28	67:27:0030704:35
96	-	Хранение автотранспорта (2.7.1)	Под гаражом 91	30	30	67:27:0030704:15
97	-	Хранение автотранспорта (2.7.1)	Под гаражом 71	29	29	67:27:0030704:18
98	-	Хранение автотранспорта (2.7.1)	Под гаражом 96	29	29	67:27:0030704:16
99	-	Хранение автотранспорта (2.7.1)	Под гаражом 98	30	30	67:27:0030704:17
100	-	Хранение автотранспорта (2.7.1)	Под гаражом 55	31	31	67:27:0030704:33
101	-	Хранение автотранспорта (2.7.1)	Под гаражом 57	32	32	67:27:0030704:37
102	-	Хранение автотранспорта (2.7.1)	Под гаражом	30	30	67:27:0030704:39
103	-	Хранение автотранспорта (2.7.1)	Под гаражом №59	31	31	67:27:0030704:44
104	-	Хранение автотранспорта (2.7.1)	Под незавершенным строительством гаражом № 61а	28	28	67:27:0030704:32
105	-	Хранение автотранспорта (2.7.1)	Под гаражом	28	28	67:27:0030704:40
106	-	Хранение автотранспорта (2.7.1)	Под гаражом 27	29	29	67:27:0030704:23
107	-	Хранение автотранспорта (2.7.1)	Под гаражом 111	30	30	67:27:0030704:41
108	-	Хранение автотранспорта (2.7.1)	Под гаражом 112	30	30	67:27:0030704:21
109	-	Хранение автотранспорта (2.7.1)	Под гаражом 104	30	30	67:27:0030704:22
110	-	Хранение автотранспорта (2.7.1)	Под гаражом 105	30	30	67:27:0030704:19
113	-	Хранение автотранспорта (2.7.1)	Под гаражом	28	28	67:27:0030704:36
114	-	Хранение автотранспорта (2.7.1)	Под гаражом	28	28	67:27:0030704:34
115	-	Хранение автотранспорта (2.7.1)	Под гаражом №177	28	28	67:27:0030704:43
116	46	Здравоохранение (3.4)	Под гаражом №167	42	42	67:27:0030704:45
117	47	Здравоохранение (3.4)	Под застелью для ветеранов войны	8340	8544	67:27:0030705:1
118	27	Здравоохранение (3.4)	Медицинские учреждения	5868	5868	67:27:0030705:46
119	68	Предоставление коммунальных услуг (3.1.1)	Для ТП №92	92	92	67:27:0030705:6
120	67	Предоставление коммунальных услуг (3.1.1)	Для ТП №92	76	76	67:27:0030705:5
121	49,55	Здравоохранение (3.4)	Стационарное медицинское обслуживание	76553	76553	67:27:0030705:110
122	66	Предоставление коммунальных услуг (3.1.1)	Для ТП №275	53	52	67:27:0030705:31
123	45	Малоэтажная многоквартирная жилая застройка (2.1.1)	Под жилым домом	1832	913	67:27:0030705:32
124	44	Малоэтажная многоквартирная жилая застройка (2.1.1)	Под многоквартирный жилой дом	1566	1566	67:27:0030705:223
125	43	Малоэтажная многоквартирная жилая застройка (2.1.1)	Для многоквартирного жилого дома	1605	1673	67:27:0030705:36
126	42	Малоэтажная многоквартирная жилая застройка (2.1.1)	Под жилым домом	1860	918	67:27:0030705:39
127	41	Малоэтажная многоквартирная жилая застройка (2.1.1)	Под жилым домом	1815	953	67:27:0030705:40
128	40	Малоэтажная многоквартирная жилая застройка (2.1.1)	Под жилым домом	1841	935	67:27:0030705:41
129	39	Малоэтажная многоквартирная жилая застройка (2.1.1)	Под жилым домом	1580	767	67:27:0030705:45
130	38	Малоэтажная многоквартирная жилая застройка (2.1.1)	Для многоквартирного жилого дома	1695	1694	67:27:0030705:46
131	81	Предоставление коммунальных услуг (3.1.1)	Под канализационно-насосные станции	61	61	67:27:0030705:65
132	-	Аннулирован	-	-	-	-
133	-	Земельные участки (территории) общего пользования (12.0 - город)	Для строительства дилитального центра	1736	2011	67:27:0030705:76
134	69	Предоставление коммунальных услуг (3.1.1)	Под распределительный пункт ПП-В/О, к.в	201	274	67:27:0030705:77
135	97	Стационарное медицинское обслуживание (3.4.2)	Под объектами больницы комплекса	28892	29227	67:27:0030704:13
136	98	Многоэтажная жилая застройка (высотная застройка) (2.6)	Под производственные базы	6132	6133	67:27:0030704:812
137	-	Многоэтажная жилая застройка (высотная застройка) (2.6)	Под производственные базы	2144	2144	67:27:0030704:808
138	-	Хранение автотранспорта (2.7.1)	Под производственные базы	2637	2741	67:27:0030704:806
139	103	Предоставление коммунальных услуг (3.1.1)	Под производственные базы	89	16524	67:27:0030704:805
140	99	Многоэтажная жилая застройка (высотная застройка) (2.6)	Под производственные базы	5675	5678	67:27:0030704:810
141	51	Средняя школа промышленная (6.8)	Под производственный базой	912	2511	67:27:0030704:44
142	-	Улично-дорожная сеть (12.0.2)	Объекты городского округа (за исключением объектов 1000 кв. м, под которыми размещены некапитальные объекты)	6242	46840	67:27:0030704:815
143	-	Улично-дорожная сеть (12.0.2)	Объекты городского округа (за исключением объектов 1000 кв. м, под которыми размещены некапитальные объекты)	1879	1879	67:27:0030704:815
144	-	Земельные участки (территории) общего пользования (12.0)	-	1357	-	-
145	-	Земельные участки (территории) общего пользования (12.0)	-	402	-	-
146	-	Земельные участки (территории) общего пользования (12.0)	Для строительства дилитального центра	274	2011	67:27:0030705:76
147	-	Земельные участки (территории) общего пользования (12.0)	-	693	-	-
148	-	Земельные участки (территории) общего пользования (12.0)	-	389	-	-
149	-	Хранение автотранспорта (2.7.1)	Хранение автотранспорта	35	35	67:27:0030735:210
150	-	Хранение автотранспорта (2.7.1)	Хранение автотранспорта	31	31	67:27:0030735:201
151	-	Хранение автотранспорта (2.7.1)	Хранение автотранспорта	22	22	67:27:0030704:200
152	-	Хранение автотранспорта (2.7.1)	Объекты гаражного назначения	30	30	67:27:0030704:266
153	-	Хранение автотранспорта (2.7.1)	Объекты гаражного назначения (под гаражом № 66)	29	29	67:27:0030704:267
154	-	Хранение автотранспорта (2.7.1)	Объекты гаражного назначения (под гаражом № 44)	30	30	67:27:0030704:264
155	-	Хранение автотранспорта (2.7.1)	Объекты гаражного назначения (под гаражом № 18)	30	30	67:27:0030704:265
156	-	Хранение автотранспорта (2.7.1)	Объекты гаражного назначения	29	29	67:27:0030704:268
157	-	Хранение автотранспорта (2.7.1)	Объекты гаражного назначения (под гаражом № 58)	31	31	67:27:0030704:269
158	-	Хранение автотранспорта (2.7.1)	Объекты гаражного назначения	29	29	67:27:0030704:270
159	-	Хранение автотранспорта (2.7.1)	Объекты гаражного назначения	29	29	67:27:0030704:265
160	-	Хранение автотранспорта (2.7.1)	Объекты гаражного назначения	29	29	67:27:0030704:266
161	-	Хранение автотранспорта (2.7.1)	Объекты гаражного назначения (под гаражом № 33)	31	31	67:27:0030704:271
162	-	Хранение автотранспорта (2.7.1)	Хранение автотранспорта	22	22	67:27:0030704:402
163	-	Хранение автотранспорта (2.7.1)	Объекты гаражного назначения (под гаражом № 109)	31	31	67:27:0030704:403
164	-	Хранение автотранспорта (2.7.1)	Объекты гаражного назначения	36	36	67:27:0030704:263
165	-	Хранение автотранспорта (2.7.1)	Объекты гаражного назначения (под гаражом № 109)	27	27	67:27:0030704:404
166	-	Хранение автотранспорта (2.7.1)	Хранение автотранспорта	177	177	67:27:0030704:405
167	-	Предоставление коммунальных услуг (3.1.1)	Под ЦТП №97	151	151	67:27:0030705:51
8	-	Улично-дорожная сеть (12.0.2)	-	204	-	-
16	-	Улично-дорожная сеть (12.0.2)	Под торговых павильон	56	56	67:27:0030734:1
9	-	Улично-дорожная сеть (12.0.2)	-	2	-	30734:15