


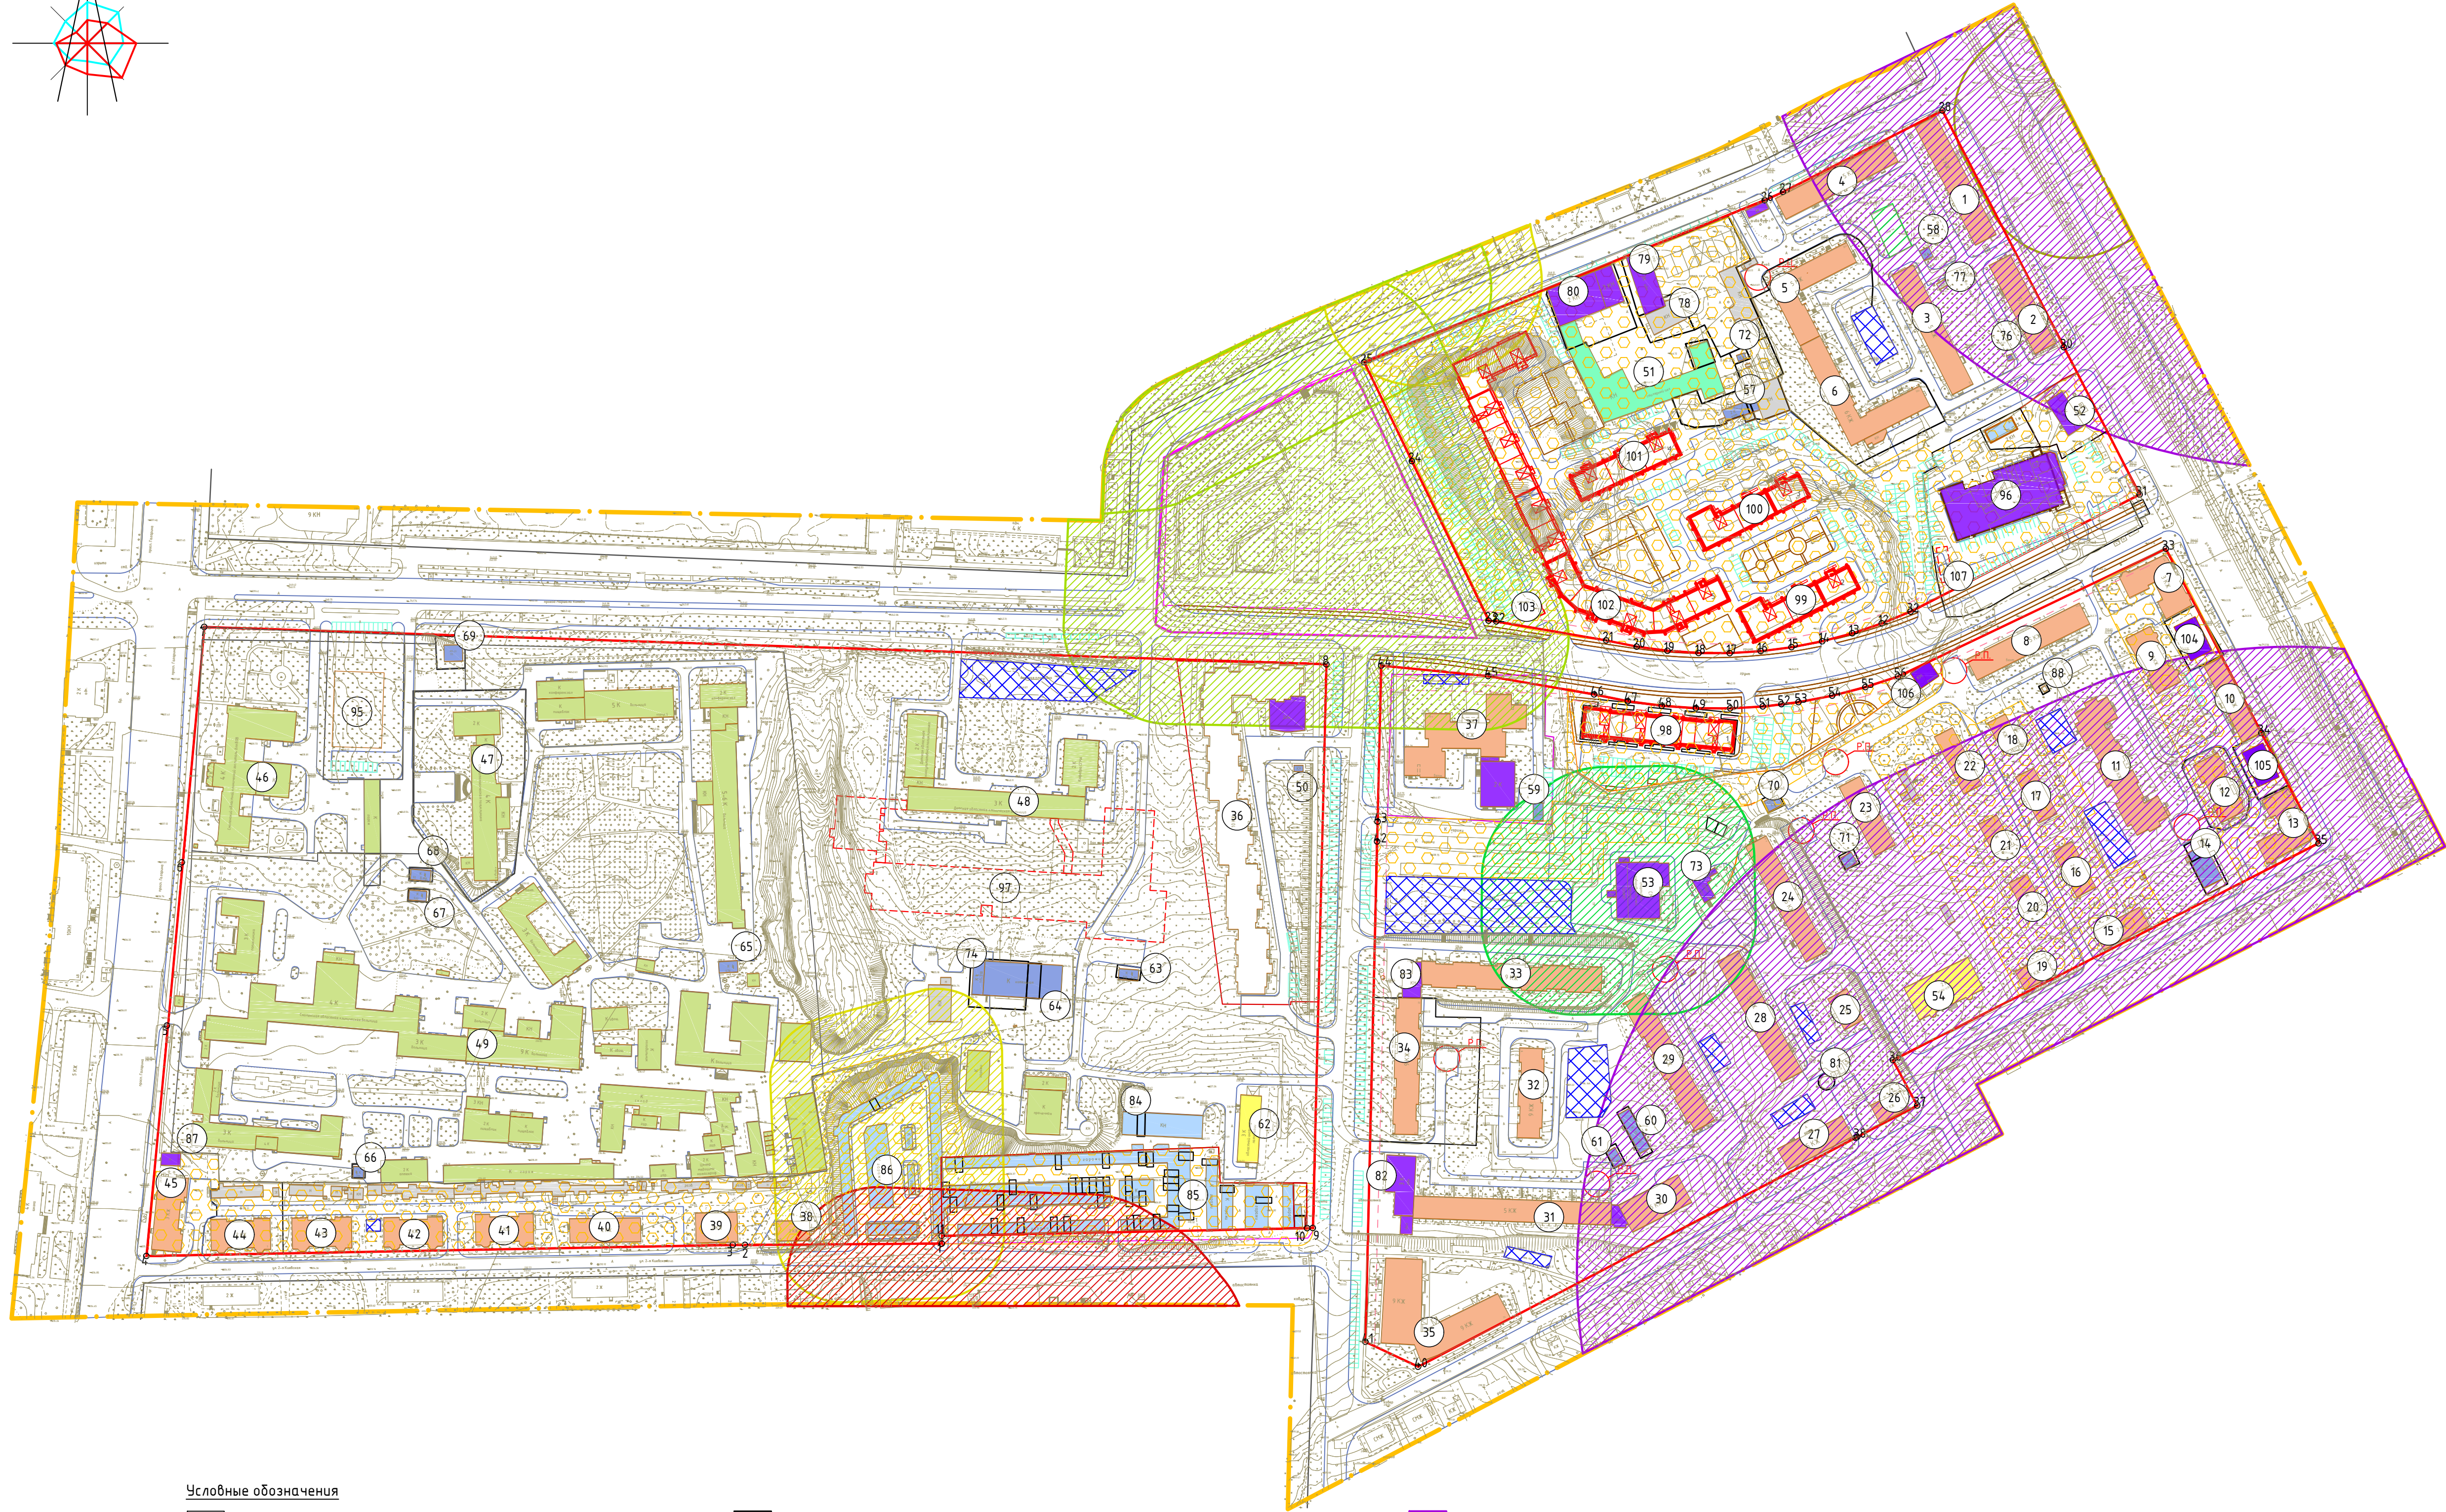

83	Административное здание	175	1	ул. Марш. Октябрьской, д.22	-
84	Гаражи	542	1	ул. Марш. Октябрьской, около д.22	-
85	Гаражи	3748	1	ул. Марш. Октябрьской, около д.22	-
86	Гаражи	2216	1	ул. Марш. Октябрьской, около д.22	-
87	Ларек-торговый павильон	71	1	проспект Газарина, рядом с д.29/1	-
88	Газо-регуляторный пункт	6	1	ул. Крупской, рядом с д.44а	-
89	аннулирован	-	-	-	-
90	аннулирован	-	-	-	-
91	аннулирован	-	-	-	-
92	аннулирован	-	-	-	-
93	аннулирован	-	-	-	-
94	аннулирован	-	-	-	-
95	Медицинское учреждение	1082	-	ул. Маршала Конева	-
96	Объект розничной торговли	1872	2	ул. Крупской, д. 42	-
97	ОГБУЗ Смоленская областная детская клиническая больница, лечебный корпус на 120 коек	6021	2-6	проезд Маршала Конева	-
98	Планируемый десятиэтажный жилой дом	-	10	ул. Крупской, дом 38	-
99	Планируемый десятиэтажный жилой дом	-	10	ул. Крупской, дом 38	-
100	Планируемый десятиэтажный жилой дом	-	10	ул. Крупской, дом 38	-
101	Планируемый десятиэтажный жилой дом	-	10	ул. Крупской, дом 38	-
102	Планируемый десятиэтажный жилой дом	-	10	ул. Крупской, дом 38	-
103	БКТП (планируемая)	-	1	ул. Крупской, дом 38	-
104	Здание торгова-бытового обслуживания	248	3	ул. Крупской, дом 44в	-
105	Здание торгова-бытового обслуживания	248	3	ул. Крупской, дом 48А	-
106	Здание объекта бытового обслуживания, розничной торговли и общественного питания	113	1	ул. 25 Сентября, дом 42А	-
107	Автомобильная мойка	114	1	ул. Крупской, д. 42	-

Примечание:

1. Чертеж разработан на топографической съемке 1:500, выполненной отделом геодезических изысканий ООО "БИНОМ" в 2013 г.
2. Система координат МСК-67, система высот Балтийская.
3. Изменения в настоящей чертеж внесены на основании постановления Администрации города Смоленска от 04.03.2022 №К58-адм. (ООО "АБ "ПРОСТРАНСТВО": Выполнил: Запудра С.И.)
4. Изменения в настоящей чертеж внесены на основании п. 4 Постановления Правительства РФ от 29.12.2022 г. №2500 (ООО "АБ "ПРОСТРАНСТВО": АП - Запудра С.И., выполнил: Владимирчук М.В.).

					Муниципальный контракт №3-2013 "Разработка проекта планировки и межевания застроенной территории с. Смоленка"		
					Проект планировки территории (картыла границах ул. Курильская, ул. Маршала Конда-пр-кта) застроенной с. ул. Куйбышевской ул. Маршала Давыдовской (ПК №1)		
Изм.	Кол.ч	Лист	№ док.	Подп.	Дата		
ГАП			Редакция	<i>Иванов</i>			
						Проект планировки территории	
						Состав	Лист
						ПТ	1
						Листов	6
Разработал					Замула С.П.		
Н.контроль					Иванова М.В.	000 "Бунин"	
					План красных линий (основной чертёж проекта планировки территории). М 1:2000		