
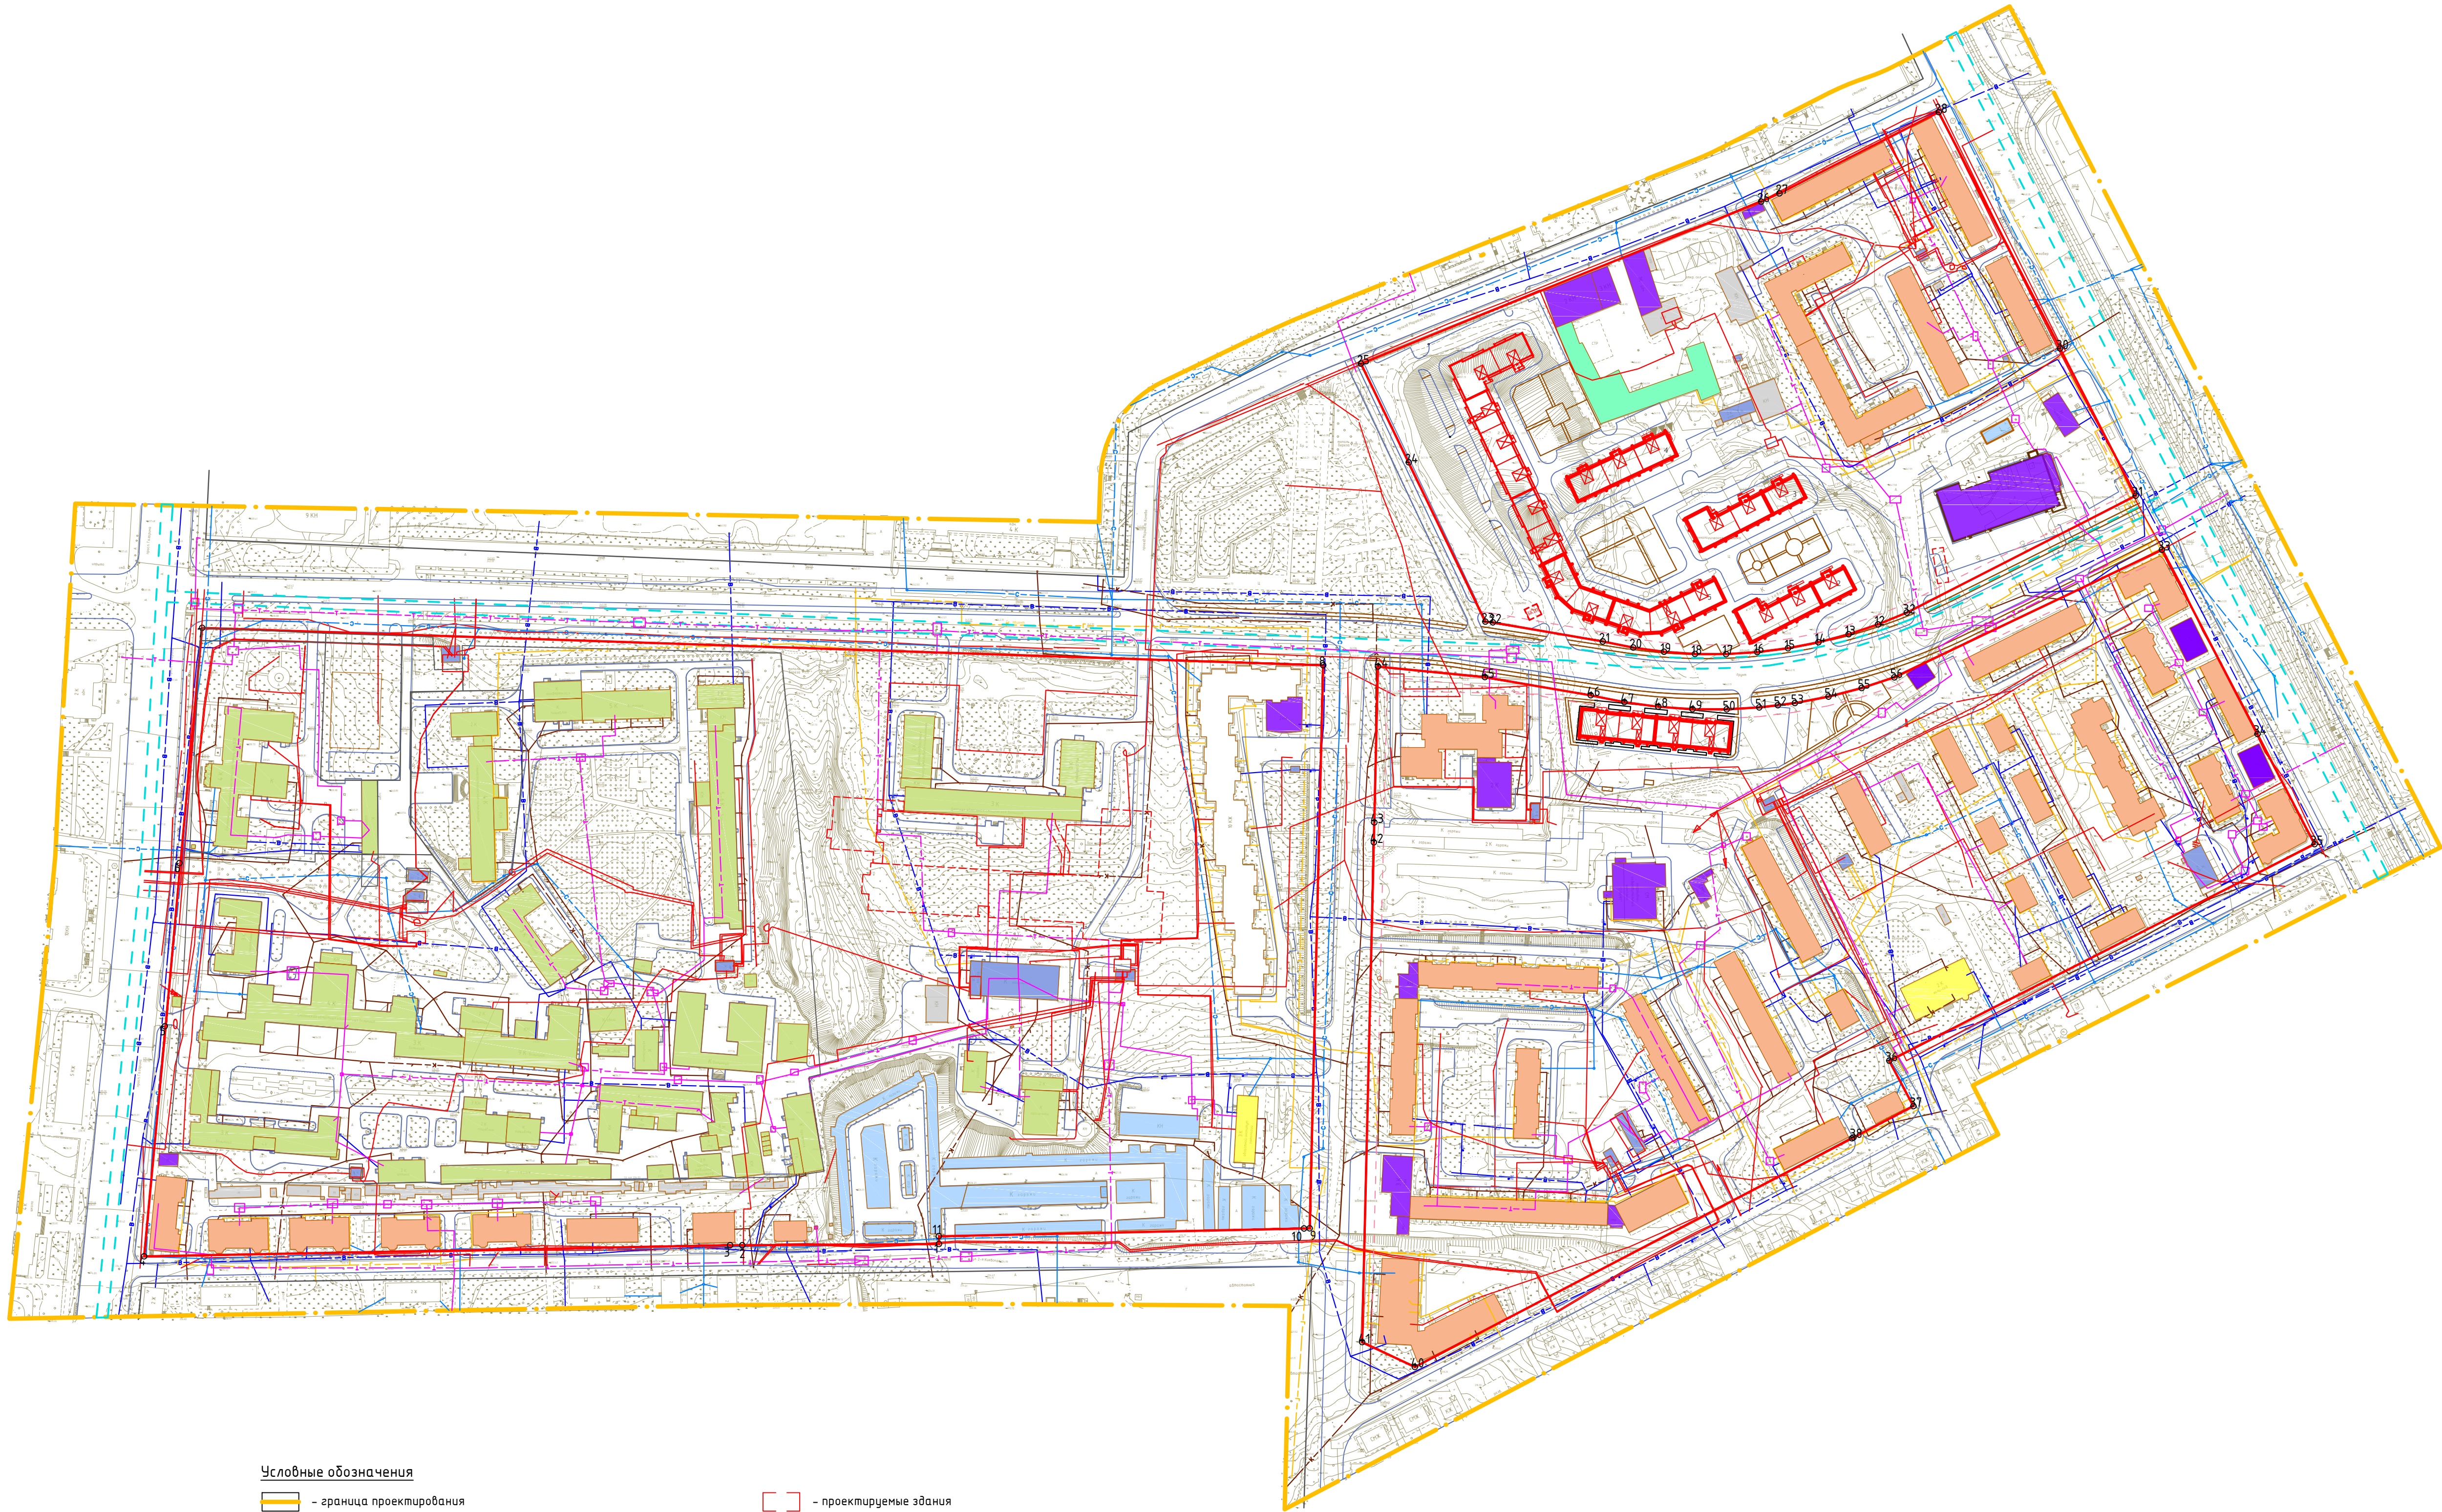


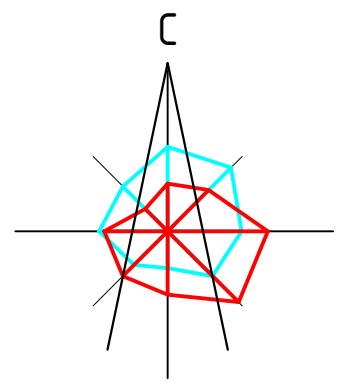

Условные обозначения

- граница проектирования

- красные линии, фактически существующие, координируемые

- линии регулирования застройки

- жилые здания

- административные здания, учреждения по обслуживанию населения

- объекты здравоохранения

- образовательные учреждения

- культовые объекты

- объекты инженерной инфраструктуры

- гаражи и стоянки

- склады и сараи

- производственные здания
- проектируемые здания

- место планируемого размещения объектов инженерных сооружений

- газ

- водопровод

- канализация

- связь

- теплотесь

- электрика

Примечание:
1. Чертеж разработан на топографической съемке 1:500, выполненной отделом геодезических изысканий ООО "БИНОМ" в 2013 г.
2. Система координат МСК-67, система высот Балтийская.
3. Изменения в настоящий чертеж внесены на основании постановления Администрации города Смоленска от 04.03.2022 №458-адм. (ООО "АБ "ПРОСТРАНСТВО"Выполнил: Затула С.Н.)

						Муниципальный контракт №3-2013 "Разработка проекта планировки и межевания застроенных территорий г. Смоленска"					
						Проект планировки территории квартала границах ул. Крупской-ул. Маршала Конева-пр-кта Гагарина-ул. 2-ой Киевской-ул.Марш. Октябрьской (ПК №1)					
Изм.	Кол.уч.	Лист	№ док.	Подп.	Дата	Проект планировки территории	Стадия	Лист	Листов		
ГАП			Рейзман Н.И.	<i>Рейзман</i>			ППТ	3	6		
Разработал	Филиппов И.А.					Чертеж линий, обозначающих линии связи, объекты инженерной инфраструктуры. М 1:2000	ООО "Бином"				
Н.контроль	Наумова М.										