


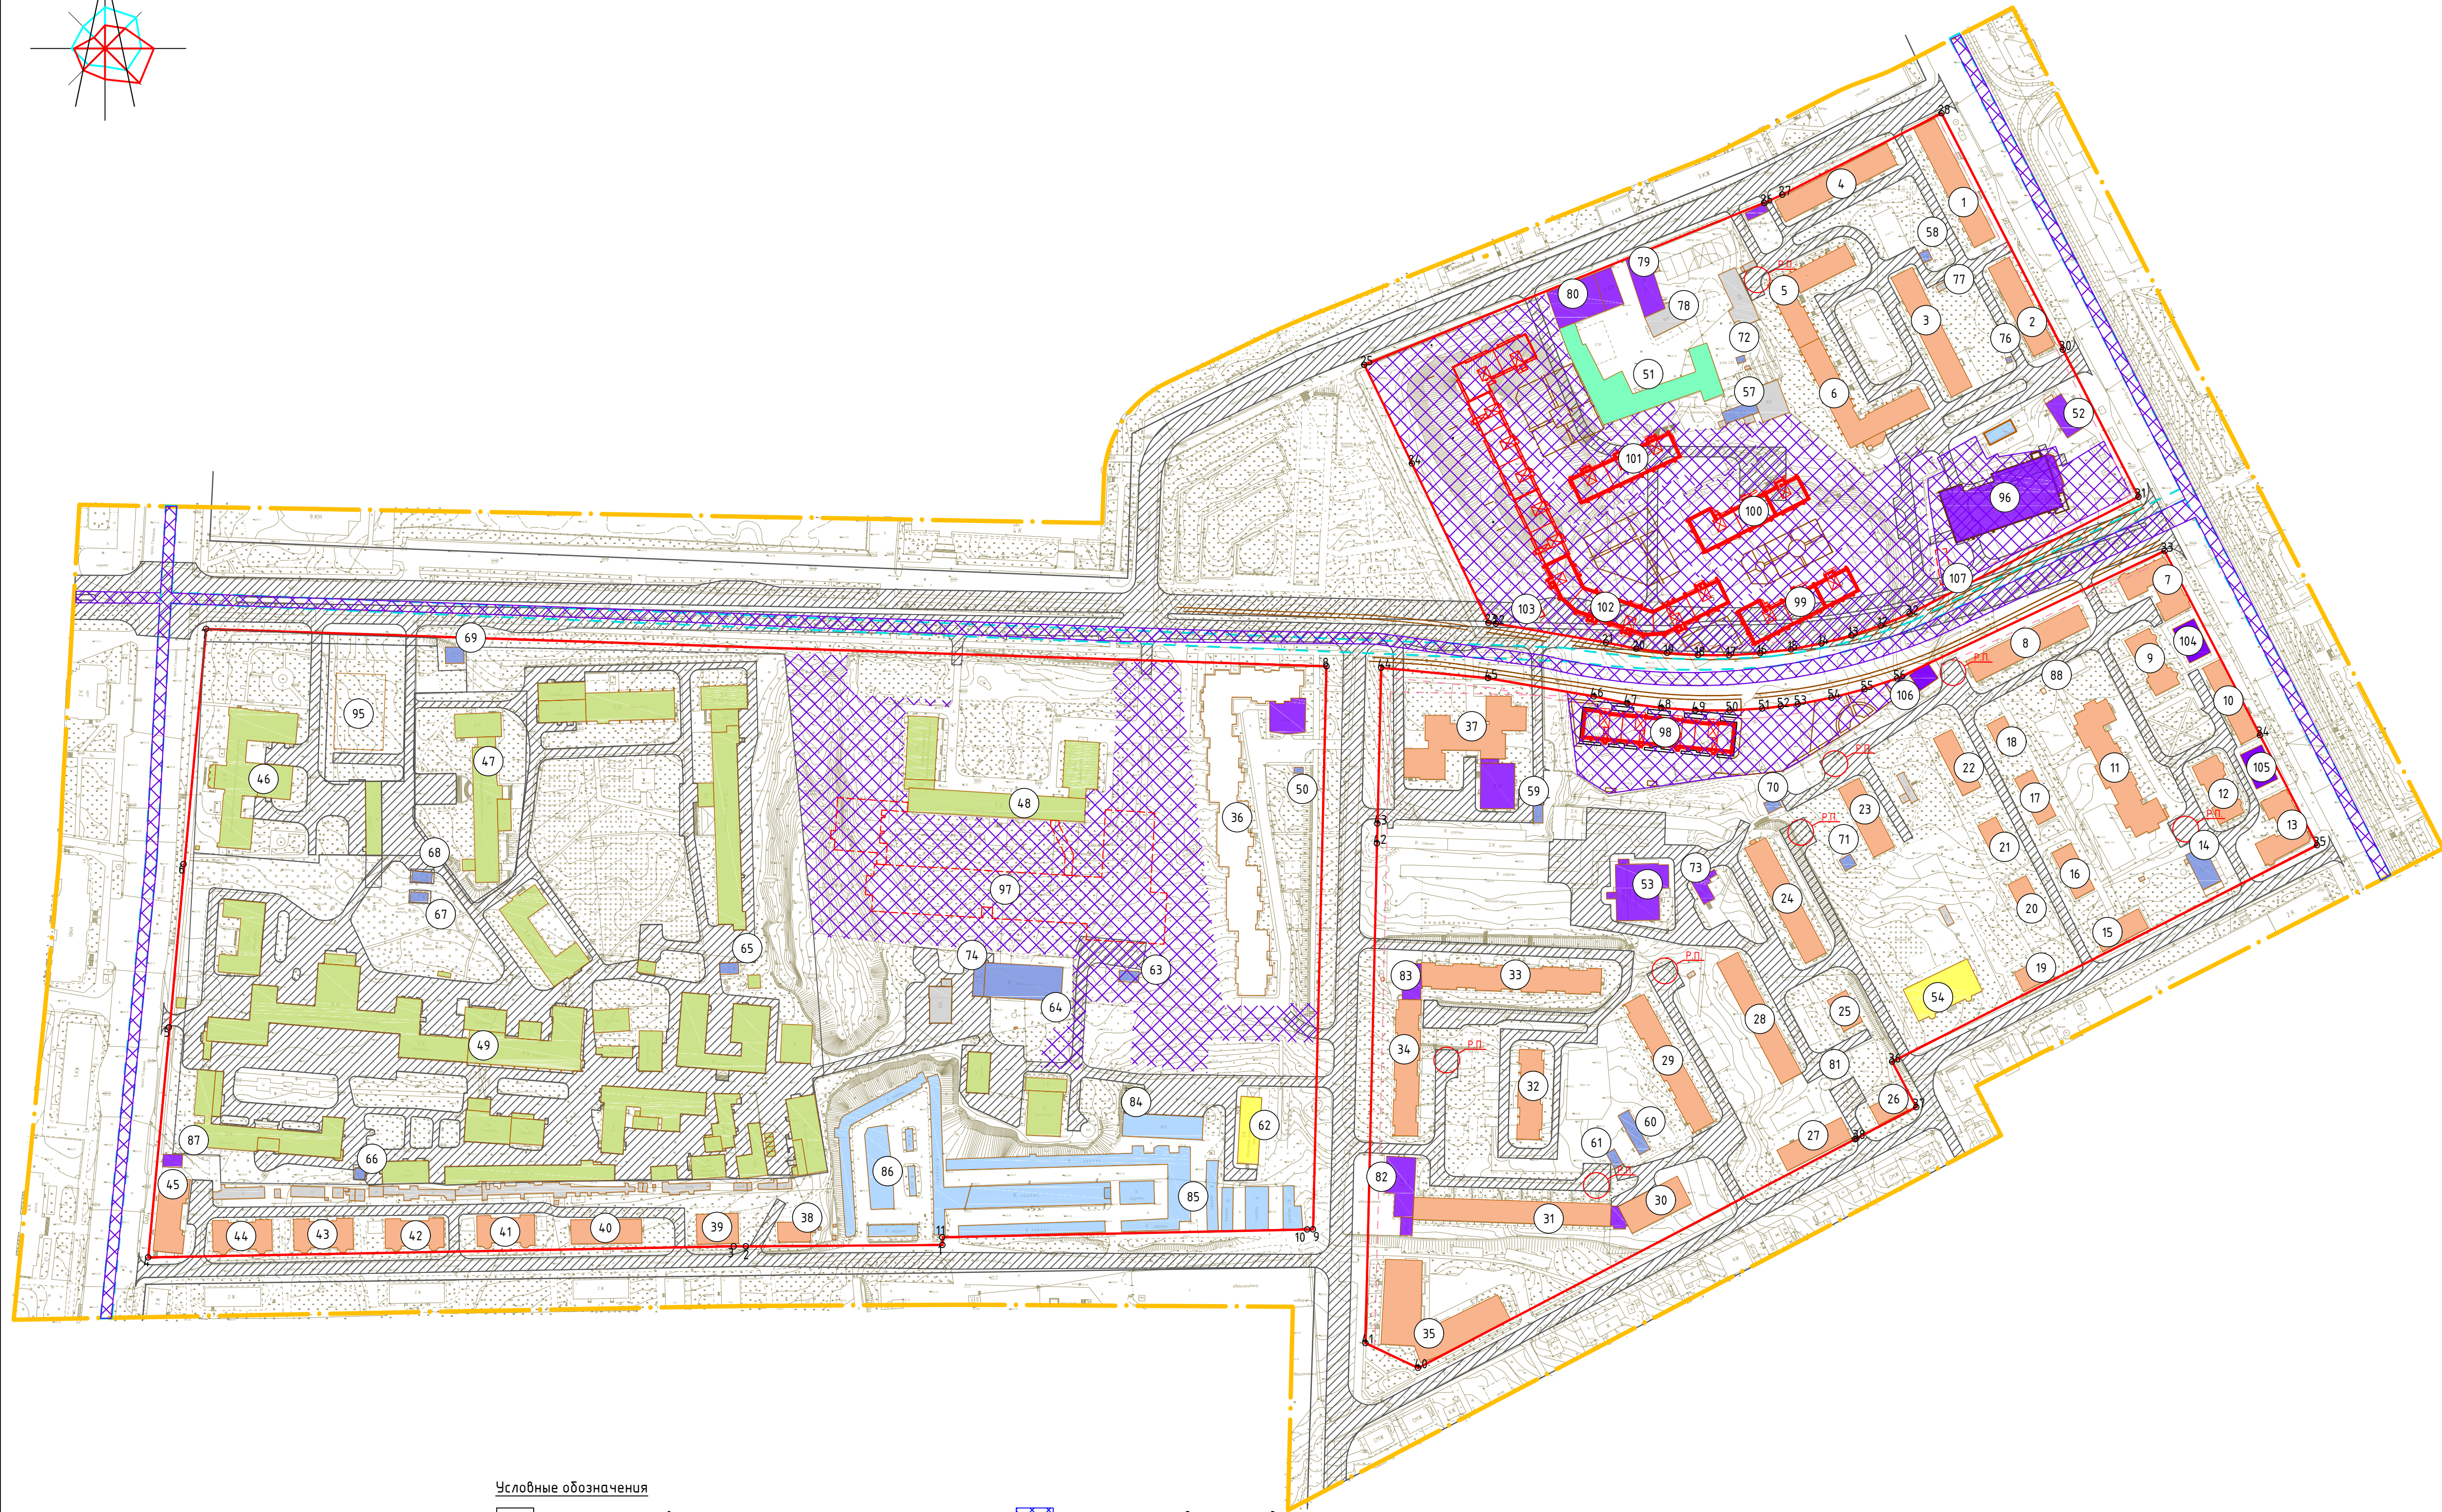

83	Административное здание	175	1	ул. Марш. Октяб.рской, д.22	-
84	Гаражи	542	1	ул. Марш. Октяб.рской, около д.22	-
85	Гаражи	3748	1	ул. Марш. Октяб.рской, около д.22	-
86	Гаражи	2216	1	ул. Марш. Октяб.рской, около д.22	-
87	Ларек-торговый павильон	71	1	проспект Гагарина, рядом с д.29/1	-
88	Газо-регуляторный пункт	6	1	ул. Крупской, рядом с д.44а	-
89	аннулирован	-	-	-	-
90	аннулирован	-	-	-	-
91	аннулирован	-	-	-	-
92	аннулирован	-	-	-	-
93	аннулирован	-	-	-	-
94	аннулирован	-	-	-	-
95	Медическое учреждение	1082	-	ул. Маршала Конева	-
96	Объект розничной торговли	1872	2	ул. Крупской, д. 42	-
97	ОБУЗ Смоленская областная детская клиническая больница, лечебный корпус на 120 коек	6021	2-6	проезд Маршала Конева	-
98	Планируемый десятиэтажный жилой дом	-	10	ул. Крупской, дом 38	-
99	Планируемый десятиэтажный жилой дом	-	10	ул. Крупской, дом 38	-
100	Планируемый десятиэтажный жилой дом	-	10	ул. Крупской, дом 38	-
101	Планируемый десятиэтажный жилой дом	-	10	ул. Крупской, дом 38	-
102	Планируемый десятиэтажный жилой дом	-	10	ул. Крупской, дом 38	-
103	БКТП (планируемая)	-	1	ул. Крупской, дом 38	-
104	Здание торгова-бытового обслуживания	248	3	ул. Крупской, дом 44б	-
105	Здание торгова-бытового обслуживания	248	3	ул. Крупской, дом 48А	-
106	Здание объекта бытового обслуживания, розничной торговли и общественного питания	113	1	ул. 25 Сентября, дом 42А	-
107	Автономная мойка	114	1	ул. Крупской, д. 42	-

[illegible]