
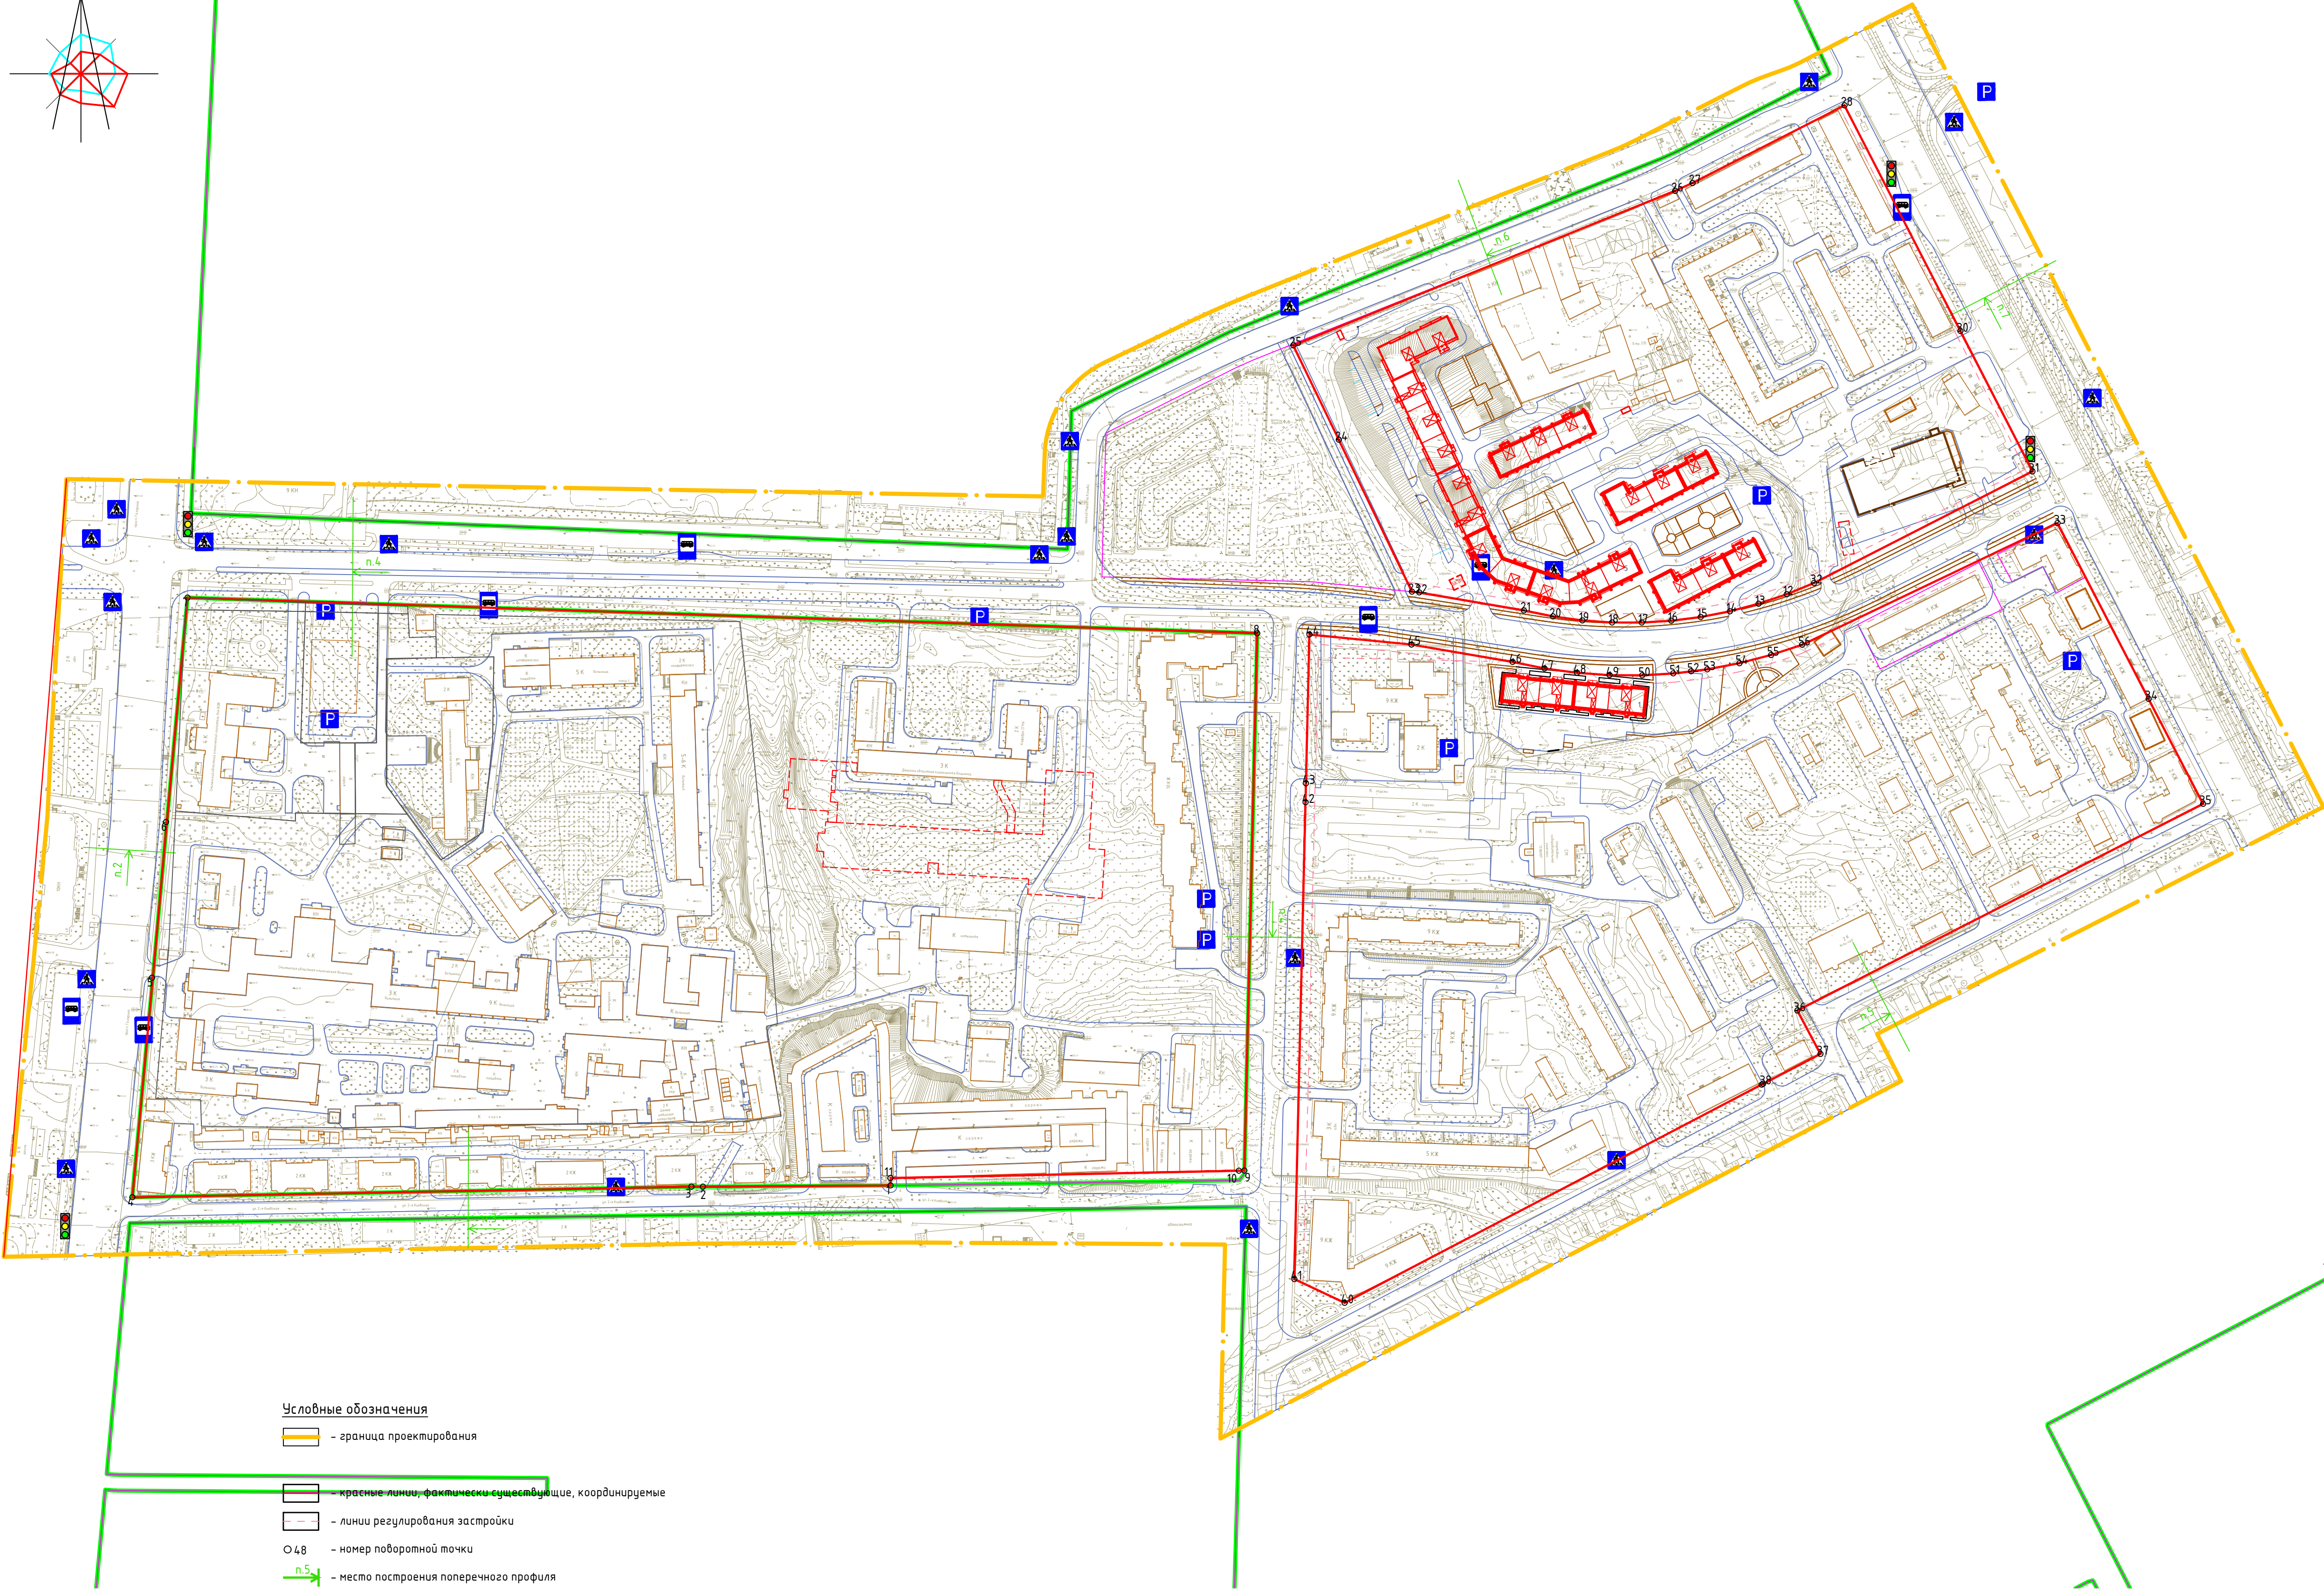


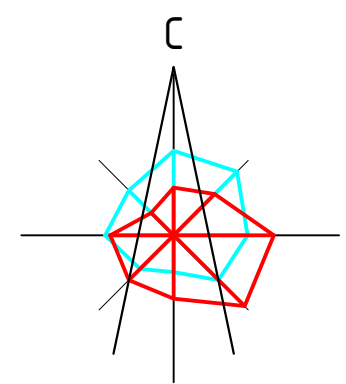

Условные обозначения

- граница проектирования
- красные линии, фактически существующие, координируемые
- линии регулирования застройки
- О 48 — номер поворотной точки
- п.5 — место построения поперечного профиля

Ведомость координат поворотных точек красных линий

Номер точки	Координаты		Меры линий	Дир. углы
	X	Y		
1	458013.54	1222404.53	106.80	269° 37' 31"
2	458012.84	1222297.73	6.59	270° 5' 21"
3	458012.85	1222291.14	318.17	268° 54' 56"
4	458006.83	1221973.02	125.52	5° 20' 21"
5	458131.81	1221984.70	88.99	5° 9' 51"
6	458220.44	1221992.71	128.30	5° 15' 33"
7	458348.20	1222004.47	609.07	91° 54' 42"
8	458327.88	1222613.20	305.93	181° 22' 26"
9	458022.04	1222605.87	3.16	267° 56' 47"
10	458021.93	1222602.71	198.07	268° 47' 37"
11	458017.76	1222404.68	4.22	182° 3' 34"
12	458350.10	1222914.52	16.89	251° 25' 32"
13	458344.72	1222898.51	16.88	255° 10' 25"
14	458340.40	1222882.19	16.89	258° 56' 34"
15	458337.16	1222865.61	16.89	262° 41' 8"
16	458335.01	122284.86	16.88	266° 28' 5"
17	458333.97	1222832.01	16.89	270° 12' 13"
18	458334.03	1222815.12	16.88	273° 58' 28"
19	458335.20	1222798.28	16.88	277° 45' 38"
20	458337.48	1222781.55	16.89	281° 30' 34"
21	458340.85	1222765.00	60.70	279° 47' 17"
22	458351.17	1222705.18	3.97	275° 38' 41"
23	458351.56	1222701.22	96.02	334° 18' 18"
24	458438.09	1222659.59	59.60	334° 16' 53"
25	458491.78	1222633.73	234.40	67° 58' 15"
26	458579.70	1222851.02	10.87	65° 33' 22"
27	458584.20	1222860.92	97.11	62° 57' 8"
28	458628.36	122294.741	144.34	152° 49' 15"
29	458499.96	1223013.34	0.02	153° 26' 6"
30	458499.94	1223013.35	89.86	152° 49' 29"
31	458420.00	1223054.39	139.54	242° 56' 21"
32	458356.52	1222930.13	16.88	247° 38' 38"
33	458390.20	1223068.79	112.24	152° 36' 31"
34	458290.54	1223120.43	67.36	152° 36' 34"
35	458230.73	1223151.42	259.12	243° 0' 24"
36	458113.12	1222920.53	27.96	151° 58' 7"
37	458088.44	1222933.67	36.06	242° 22' 34"
38	458071.72	1222901.72	0.65	242° 39' 0"
39	458071.42	1222901.14	268.89	242° 22' 38"
40	457946.75	1222662.90	315.9	295° 16' 32"
41	457960.24	1222634.33	271.56	1° 20' 8"
42	458231.73	1222640.66	10.78	1° 19' 43"
43	458242.51	1222640.91	84.71	1° 21' 10"
44	458327.20	1222642.91	58.34	95° 38' 11"
45	458321.47	1222700.97	58.34	99° 46' 15"
46	458311.57	1222758.46	18.60	101° 26' 34"
47	458307.88	1222776.69	18.60	97° 45' 20"
48	458305.37	1222795.12	18.60	94° 0' 32"
49	458304.07	1222813.67	18.60	90° 18' 29"
50	458303.97	1222832.27	18.60	86° 38' 27"
51	458305.06	1222850.84	18.59	82° 53' 39"
52	458307.36	1222869.29	18.60	79° 11' 8"
53	458310.85	1222887.56	18.60	75° 29' 35"
54	458315.51	1222905.57	18.60	71° 47' 56"
55	458321.32	1222923.24	161.01	64° 30' 22"
56	458390.62	1223068.57	0.47	152° 21' 14"

Ведомость координат поворотных точек линий регулирования застройки

Номер точки	Координаты		Меры линий, м	Дир. углы
	X	Y		
41	458496.07	1222645.72	93.49	155° 35' 39"
42	458410.93	1222684.35	37.21	123° 28' 57"
43	458390.41	1222715.38	70.26	91° 22' 15"
44	458388.73	1222785.63	79.88	91° 22' 15"
45	458386.81	1222865.48	167.48	79° 17' 11"
46	458417.95	1223030.04	6.85	67° 12' 7"
47	458420.6	1223036.36	17.6	20° 2' 17"
48	458437.14	1223042.39	24.45	332° 52' 27"
49	458458.89	1223031.24	188.39	332° 52' 27"
50	458626.56	1222945.35	326.81	246° 27' 56"
Номер точки	Координаты		Меры линий, м	Дир. углы
	X	Y		
51	457957.83	1222639.24	109.09	1° 30' 52"
52	458066.89	1222642.12	247.29	1° 19' 1"
53	458314.11	1222647.81	96.34	91° 19' 9"
54	458311.89	1222744.12	369.26	196° 30' 0"

Примечание.
1. Чертеж разработан на топографической съемке 1:500, выполненной отделом геодезических изысканий ООО "БИНОМ" в 2013 г.
2. Система координат МСК-67, система высот Балтийская.

						Муниципальный контракт №3-2013 "Разработка проекта планировки и межевания застроенных территорий г. Смоленска"			
						Проект планировки территории квартала границах ул. Крупской-ул. Маршала Конева-пр-кта Газарина-ул. 2-ой Киевской-ул.Марш Октябрьской (ПК №1)			
Изм.	Кол.уч.	Лист	№ док.	Подп.	Дата	Проект планировки территории	Стадия	Лист	Листов
ГАП			Резман Н.И.				ППТ	6	6
Разработал Филиппов И.А.						Разбивочный чертеж красных линий. М 1:2000	ООО "Бином"		
Н.контроль Наумова М.									
						Копировал		Формат А1	